Schalen:
Lengte: 1/500
Hoogte: 1/100

Olmenstraat
VERGELIJKINGSVLAK
10.00m T.A.W.

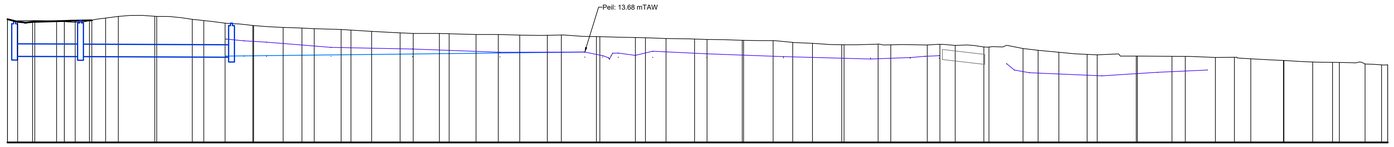

Profielnummer		
Tussenafstand		
Best. hoogte as-weg		
Ontworpen weghoogten		
Best RWA	Putnummer	
	Ø en helling	
	Bodemhoogte	
Ontw DWA	Tussenafstand + PutNr	
	Ø en helling	
	Bodemhoogte	
	Max. Hydr. Peil	
	Legkarakteristieken	
Ontw RWA	Tussenafstand + PutNr	R3 14m R2 31m R1
	Ø en helling	Ø400\1‰ Ø400\1‰
	Bodemhoogte	13.86 13.55 13.55 13.52
	Max. Hydr. Peil	
	Legkarakteristieken	ZC + Z + Z ZC + Z + Z

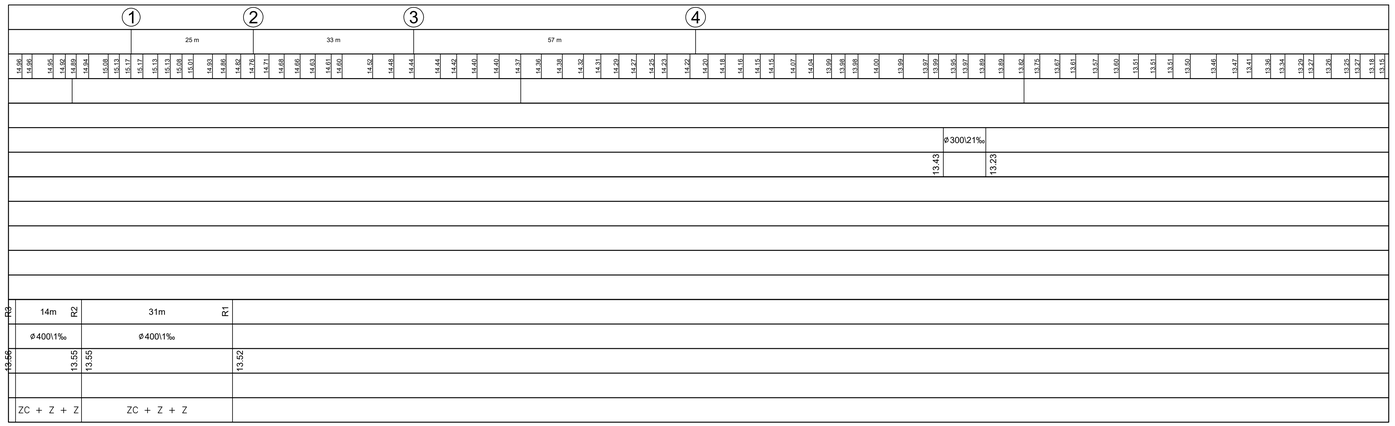

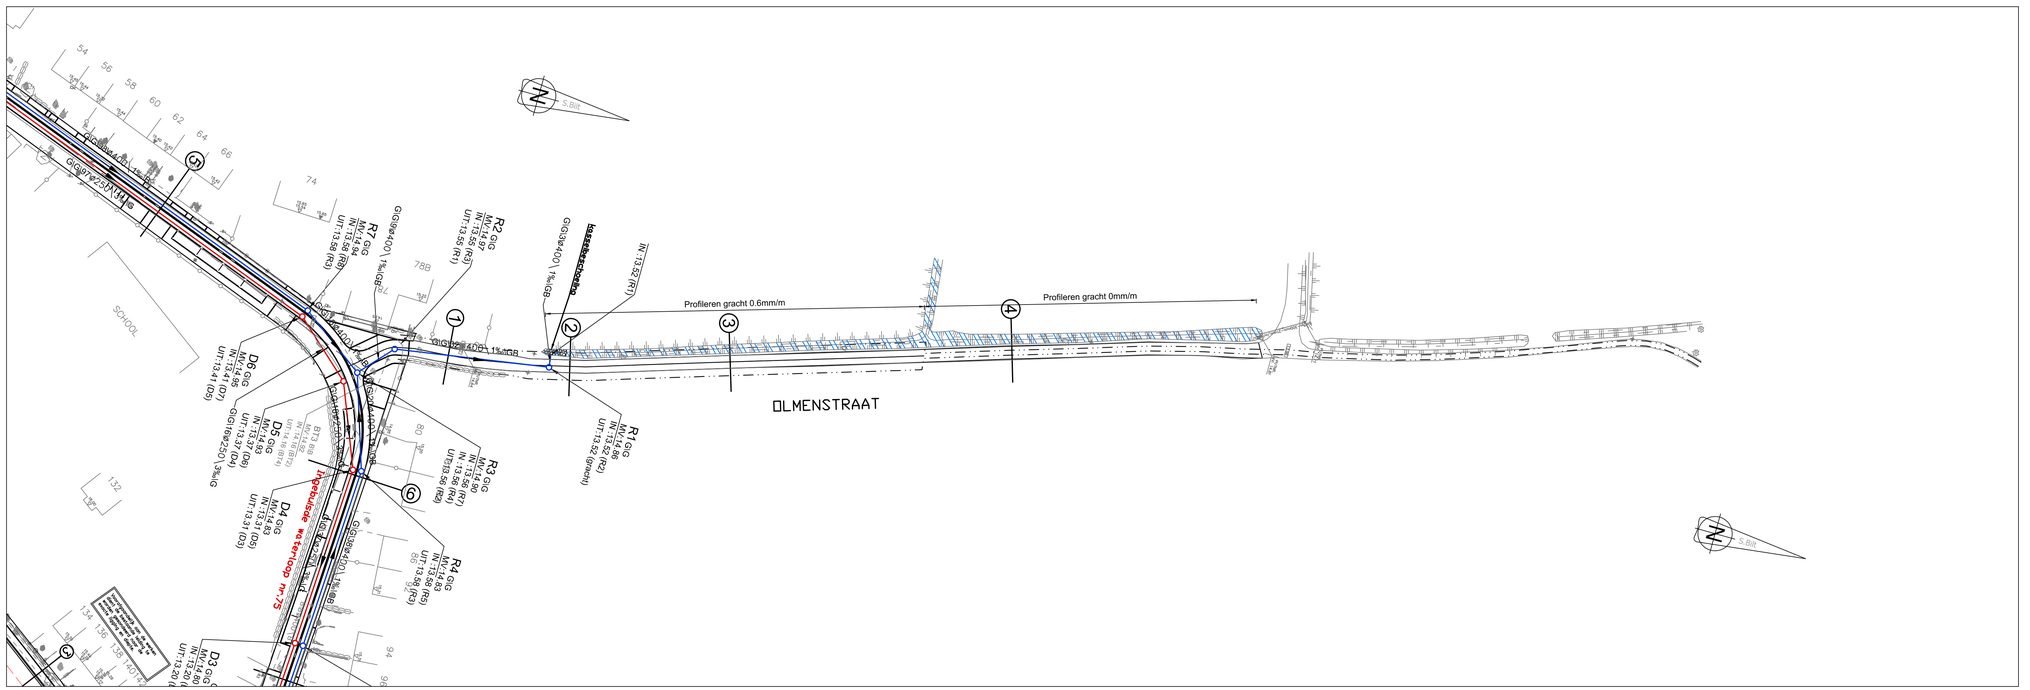

Stad Sint-Niklaas
Grote Markt 1
9100 Sint-Niklaas

Gelezen en goedgekeurd door de gemeenteraad in zitting van:

Burgemeester
dhr. Lieven Dehandschutter

Gemeentesecretaris
dhr. Johan Verhulst

PROVINCIE OOST-VLAANDEREN
STAD SINT-NIKLAAS

RIOLERINGS- EN WEGENISWERKEN IN DE IEPENSTRAAT

S.Bilt
Antwerpsesteenweg 45
B-2800 Mechelen
T +32 3 216 71 53
F +32 3 440 95 90
www.sbilt.be

Vennoot
ing. Ilse Van Hautegherm

Vennoot
ir. Barbara Verhoeven

D	28-09-2017	Ontwerp	KVG		
C	28-09-2017	Aangepast Voorontwerp nav. opm Infovergadering dd. 29/05/18	KVG		
B	28-09-2017	Aangepast voorontwerp nav opm stad Sint-Niklaas dd. 27/02/18	KVG		
A	28-09-2017	Aangepast voorontwerp nav opm stad Sint-Niklaas dd. 23/11/17	KVG		
-	28-09-2017	Voorontwerp	KVG		
	DATUM	HISTORIEK	TEKENAAR	DATUM	HISTORIEK

Ontwerpplannen rioolerings- en collectorwerken
Olmenstraat

projectnummer : 016/001
plannummer : 7.2/2
revisie : D

fase :
V VOORSTUDIE
1 VOORONTWERP
2 ONTWERP
3 VERGUNNING
4 AANBESTEDING
5 UITVOERING
6 AS-BUILT

schaal : 1:500
formaat : 1.050* 0.594 = 0.62m²

P:\216_SNI-Riolen\216001_Iepenstraat\Cad_SBILT\216_001_Olmenst