



PS1


Grondplan

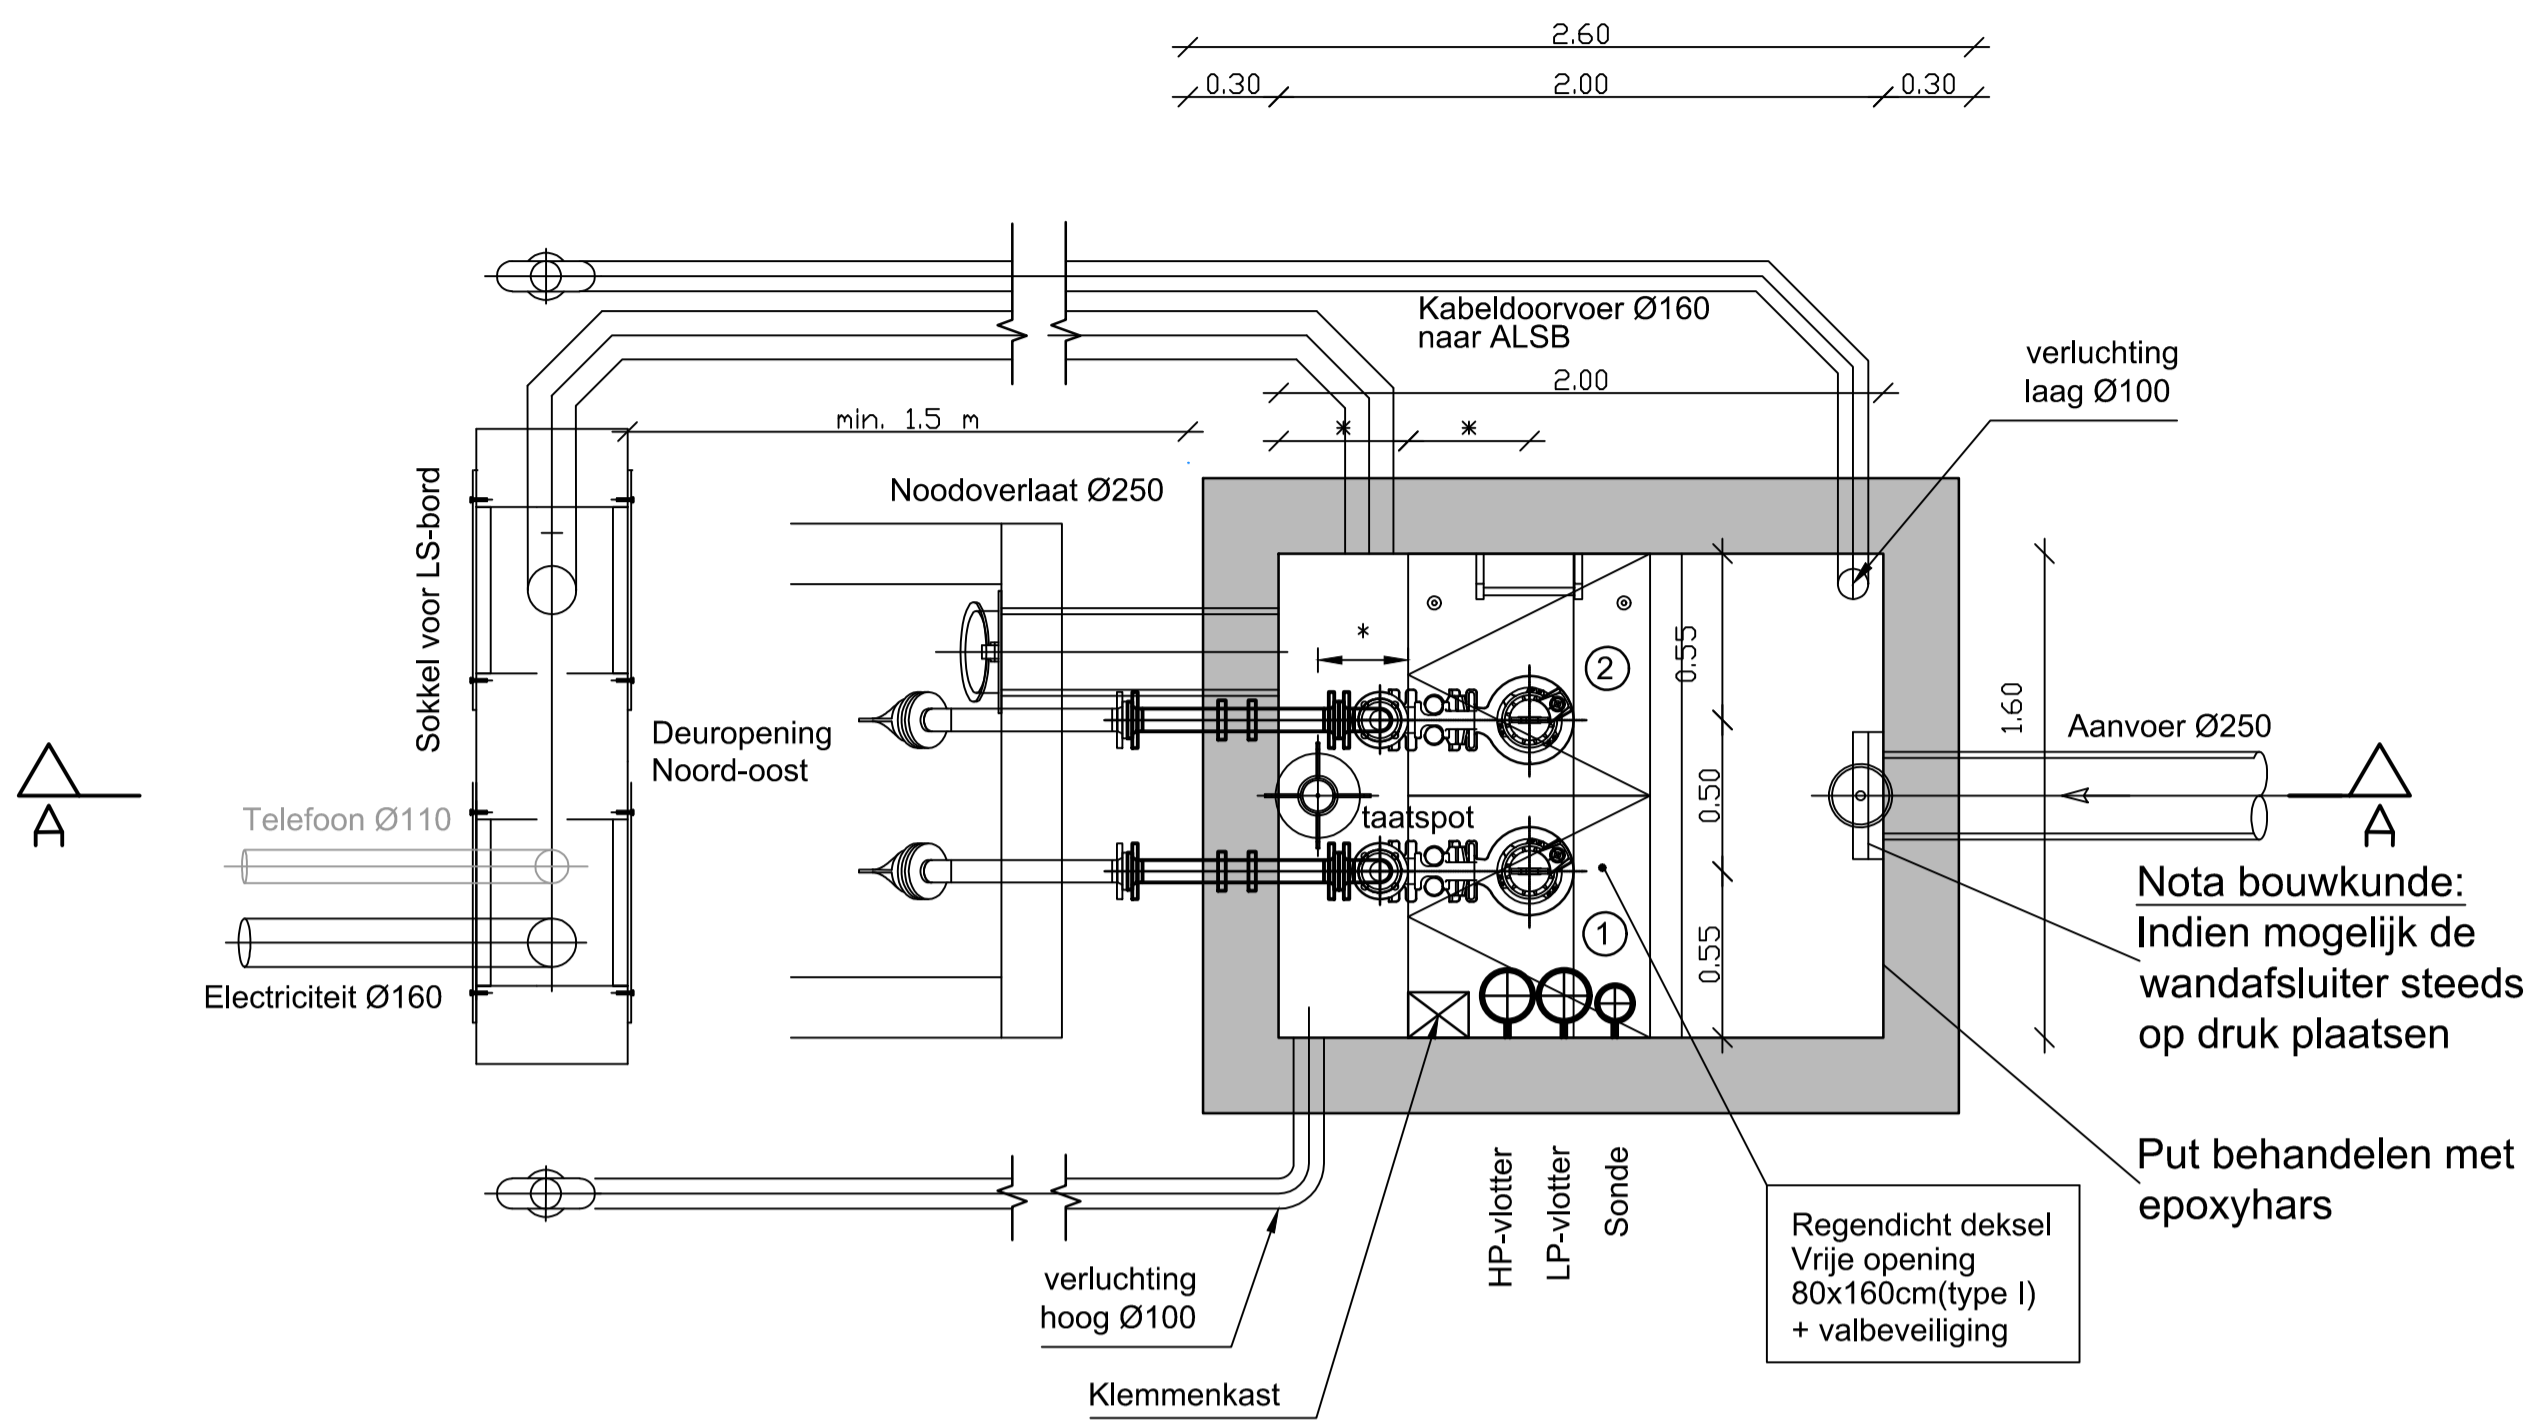

Grondplan dakplaat

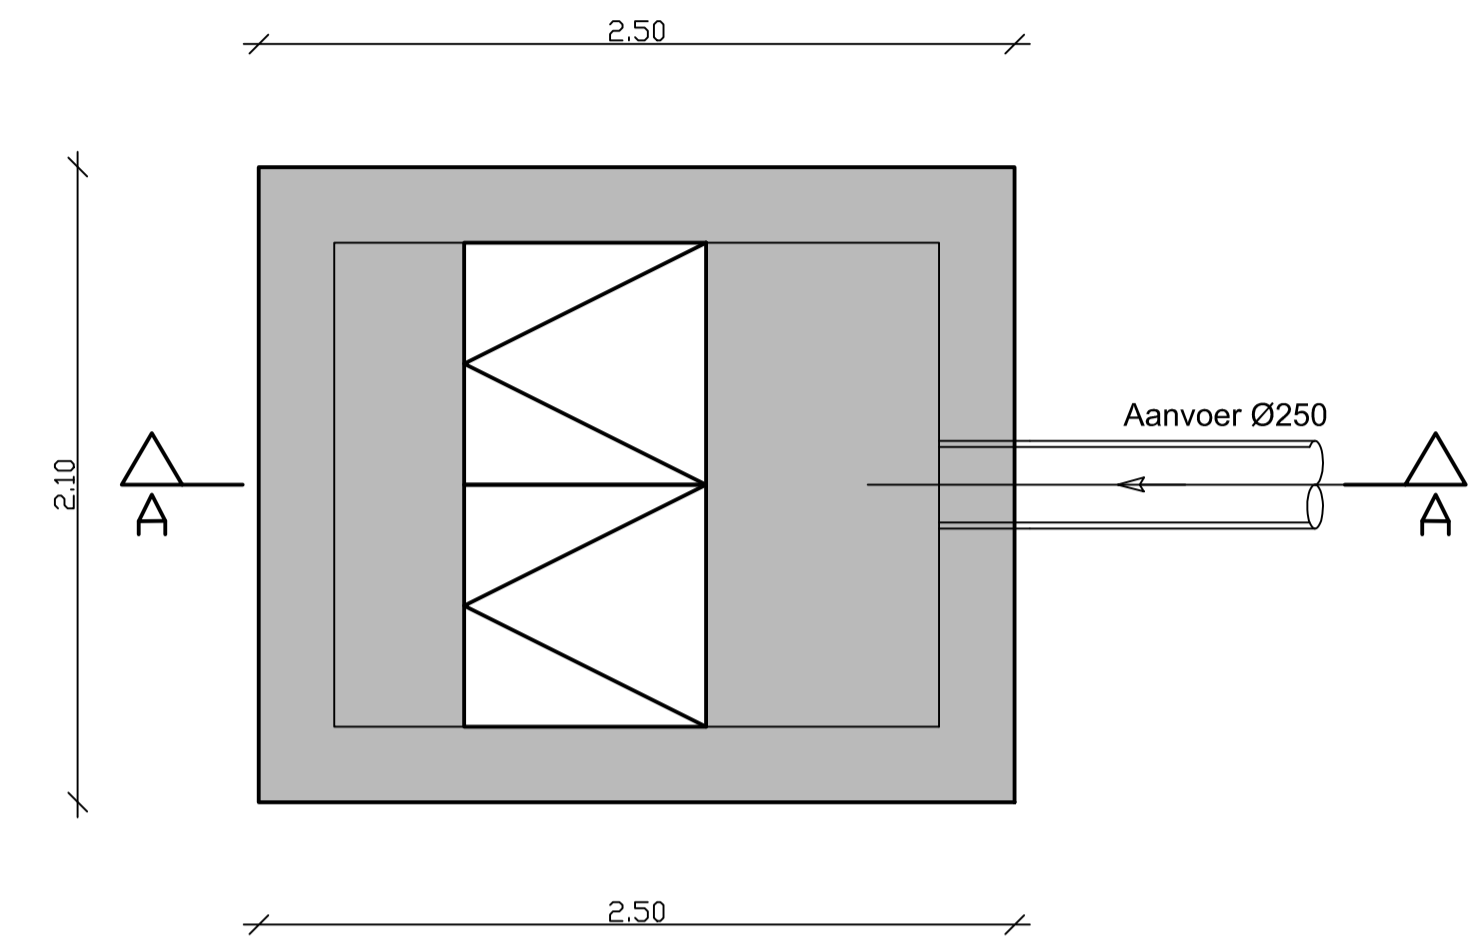

Doorsnede A-A

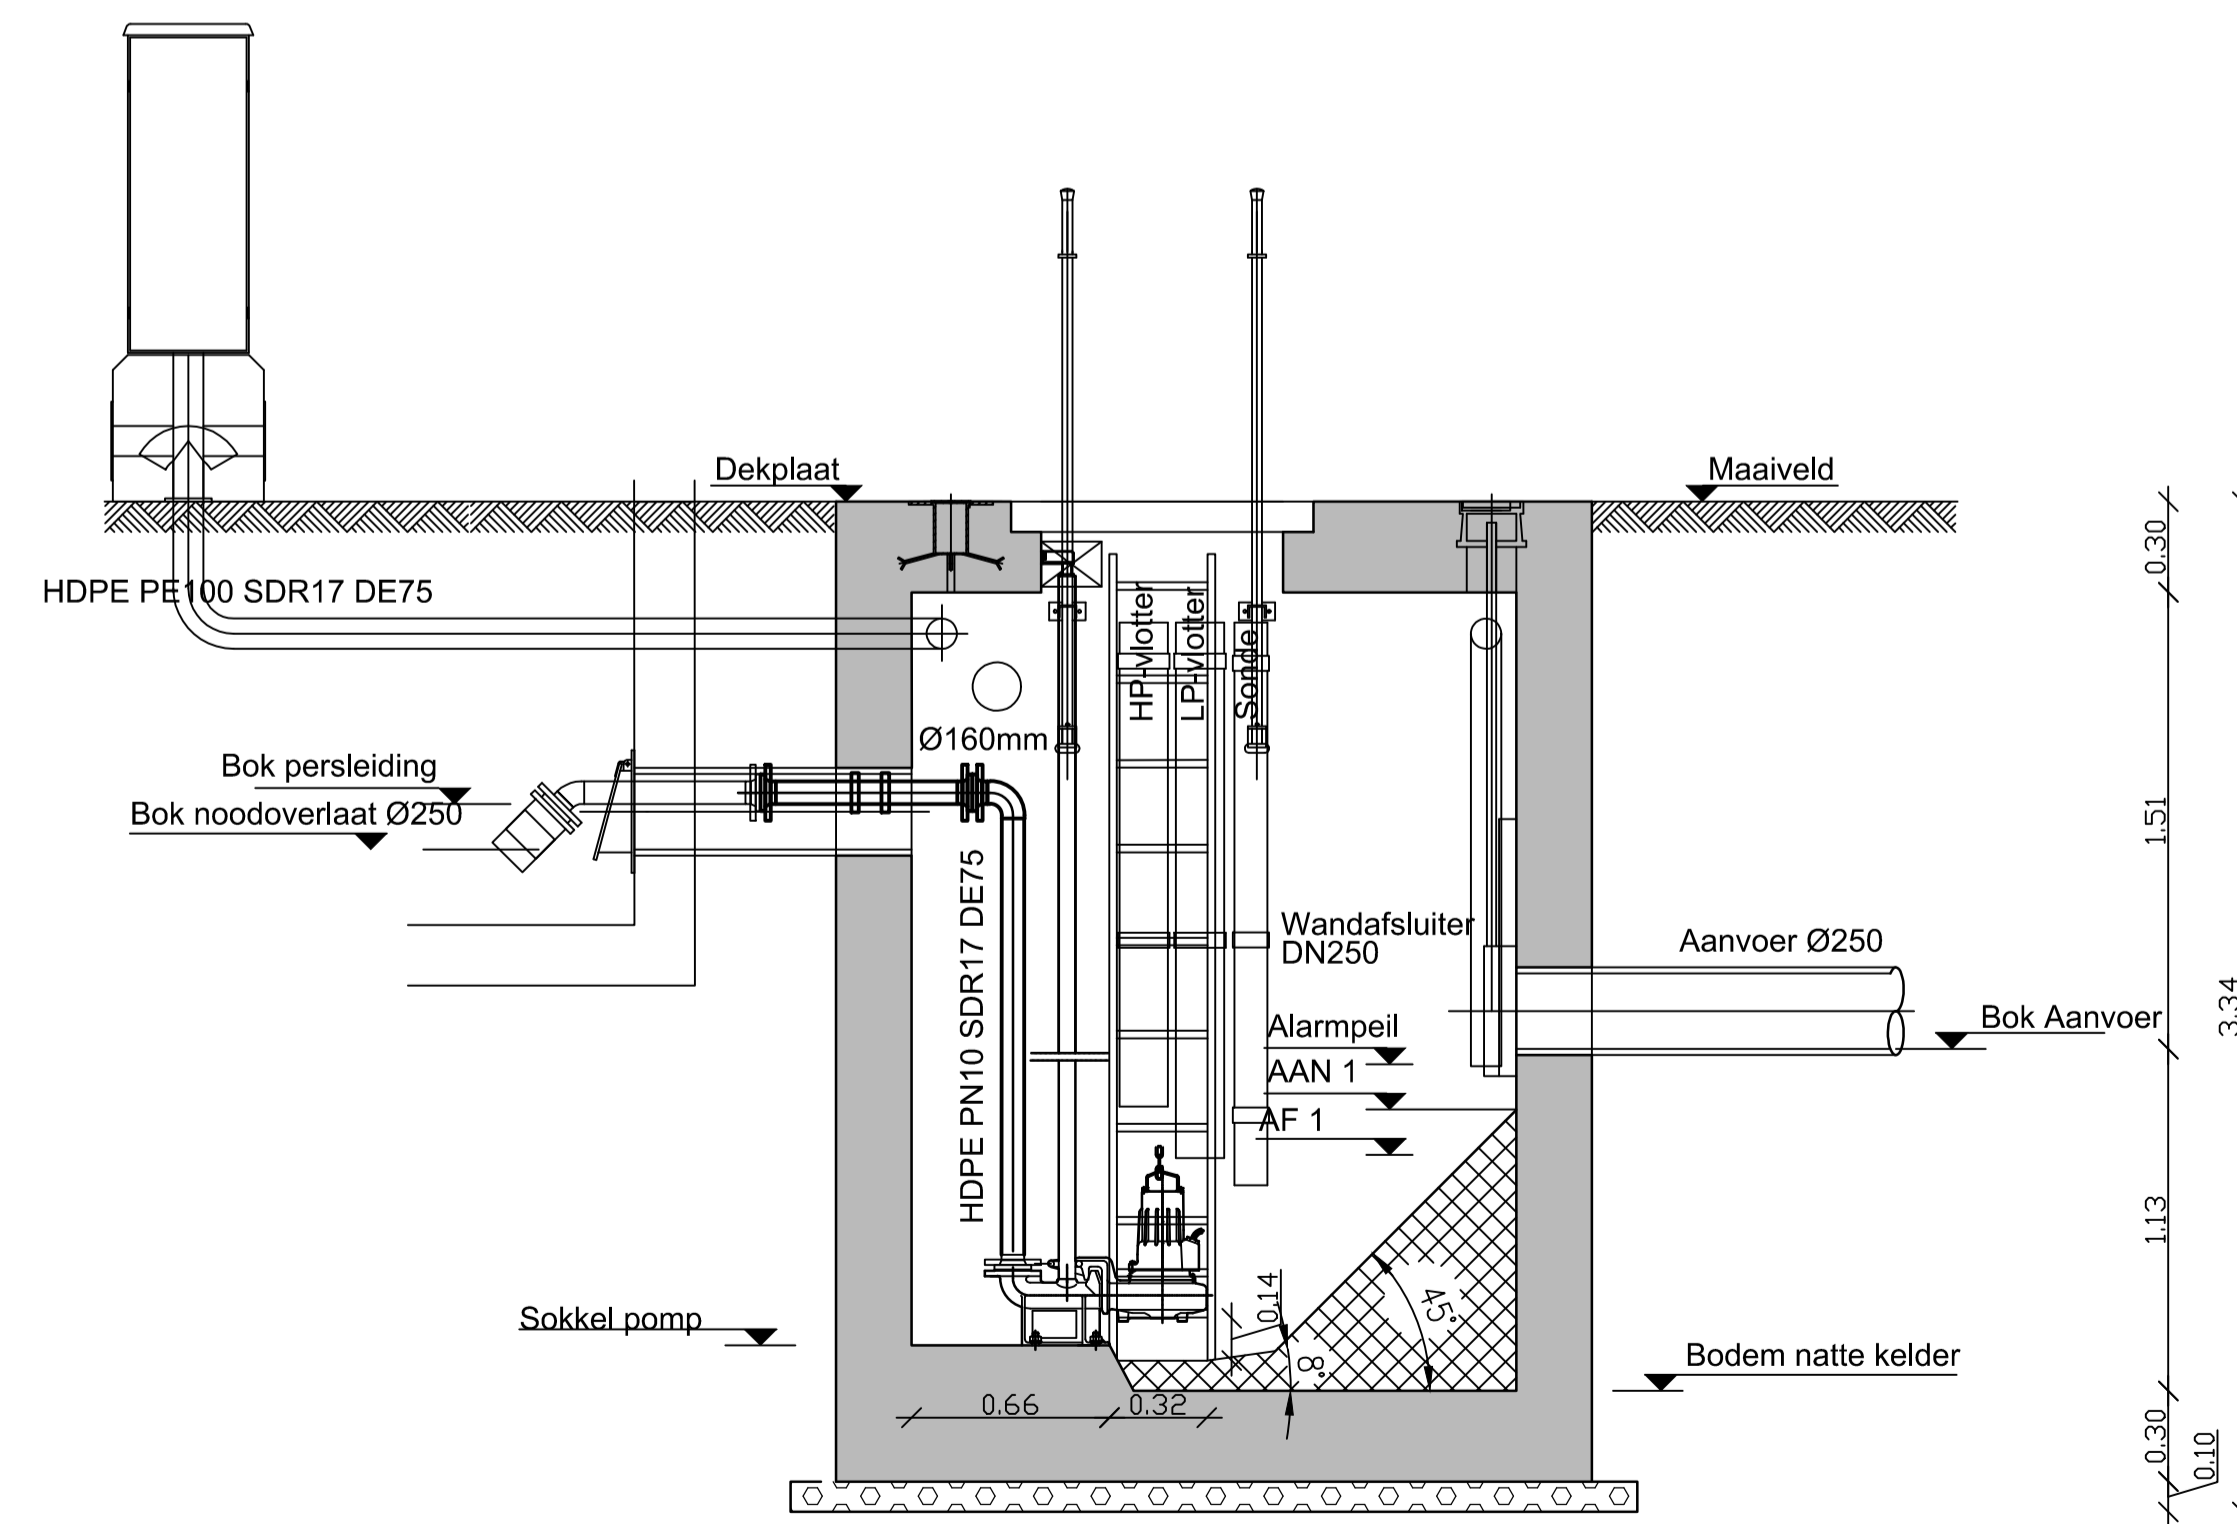

BETONKWALITEIT

C35/45 VOOR GEWAPEND BETON	
C30/37 VOOR STROOMPROFIELEN	

Nota:
Alle riooldeksels moeten buiten de lijnvarnige elementen geplaatst worden

Passen:	Pompen:
Maaiveld: 14.88 mTAW	Debiet: 5-7 l/s
Boven dekplaat: 14.88 mTAW	Aantal pompen: 1+1
Bodem natte kelder: 11.94 mTAW	Aan 1: 12.87 mTAW
Sokkel pomp: 12.09 mTAW	Af 1: 12.72 mTAW
Bok aanvoer: 13.07 mTAW	Alarmpeil: 13.02 mTAW
Bok noodoverlaat: 13.73 mTAW	
Bok persleiding: 13.88 mTAW	
	Piping:
	Aanvoerleiding: GRAVITAIR Ø250
	Stijgleiding: HDPE PE100 SDR17 DE75
	Persleiding: HDPE PE100 SDR17 DE75

Stad Sint-Niklaas
Grote Markt 1
9100 Sint-Niklaas

Gelezen en goedgekeurd door de gemeenteraad in zitting van:
Burgemeester dhr. Lieven Dehandschutter
Gemeentesecretaris dhr. Johan Verhulst

PROVINCIE OOST-VLAANDEREN
STAD SINT-NIKLAAS

RIOLERINGS- EN WEGENISWERKEN IN DE IEPENSTRAAT

S.BILT
S Bilt
Antwerpsedijkweg 45
B-2050 Willebroek
T +32 3 216 71 53
F +32 3 240 95 90
www.sbilt.be

Vernoot
Ing. Ilse Van Hauteghem

Vernoot
Ir. Barbara Verhoeven

DATUM	HISTORIEK	TEKENAAR	DATUM	HISTORIEK	TEKENAAR
28-09-2017	Ontwerp				
28-09-2017	Aangepast Voorontwerp nav. opm. Invoergadering dt. 28/05/18	KVG			
28-09-2017	Aangepast voorontwerp nav opm stad Sint-Niklaas dt. 27/02/18	KVG			
28-09-2017	Aangepast voorontwerp nav opm stad Sint-Niklaas dt. 23/11/17	KVG			
28-09-2017	Voorontwerp	KVG			

DETAILTEKENINGEN KUNSTWERKEN
PS1

projectnummer : 018001	fase : 1	schaal : 1:25
plannummer : 10.22	revisie : D	formaat : 1,050 x 0,594 = 0,50m