




Typedwarsprofiel 1
schaal 1/50

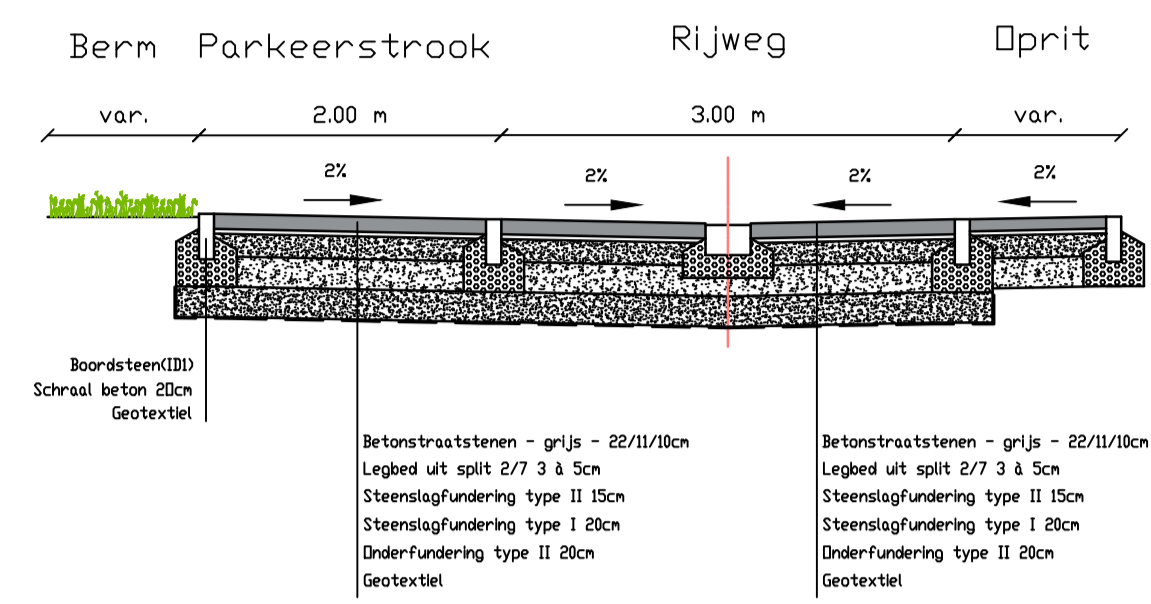


Typedwarsprofiel 2
schaal 1/50

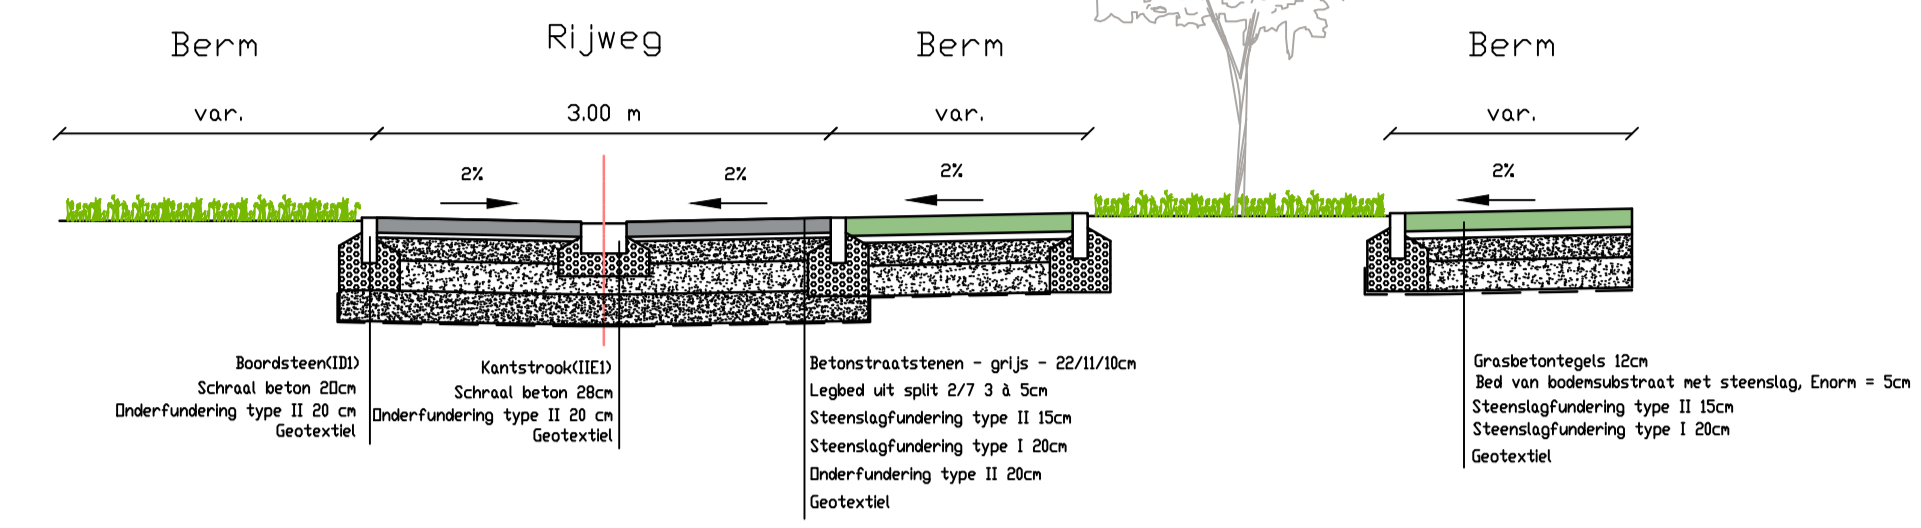


Typedwarsprofiel 3
schaal 1/50

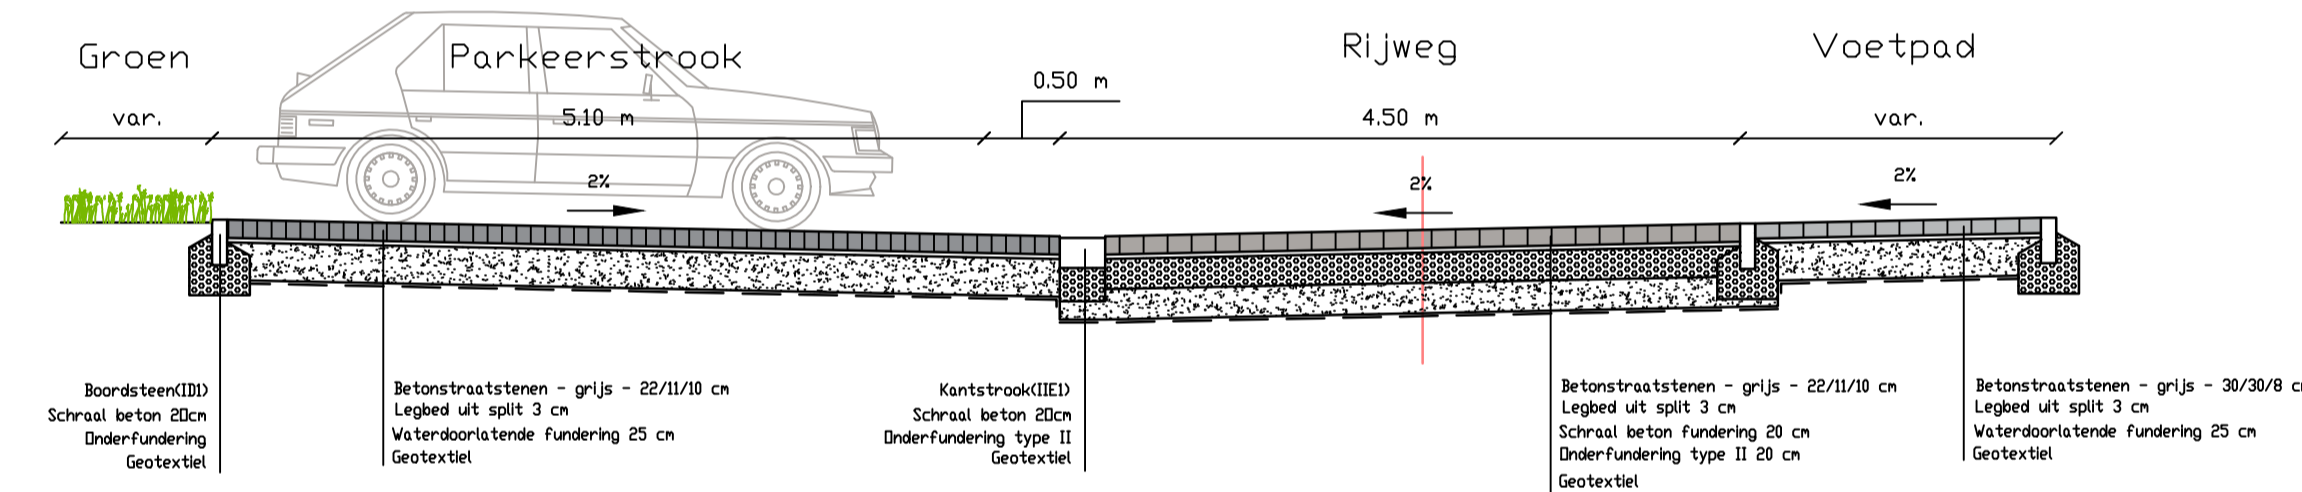


Typedwarsprofiel 4
schaal 1/50

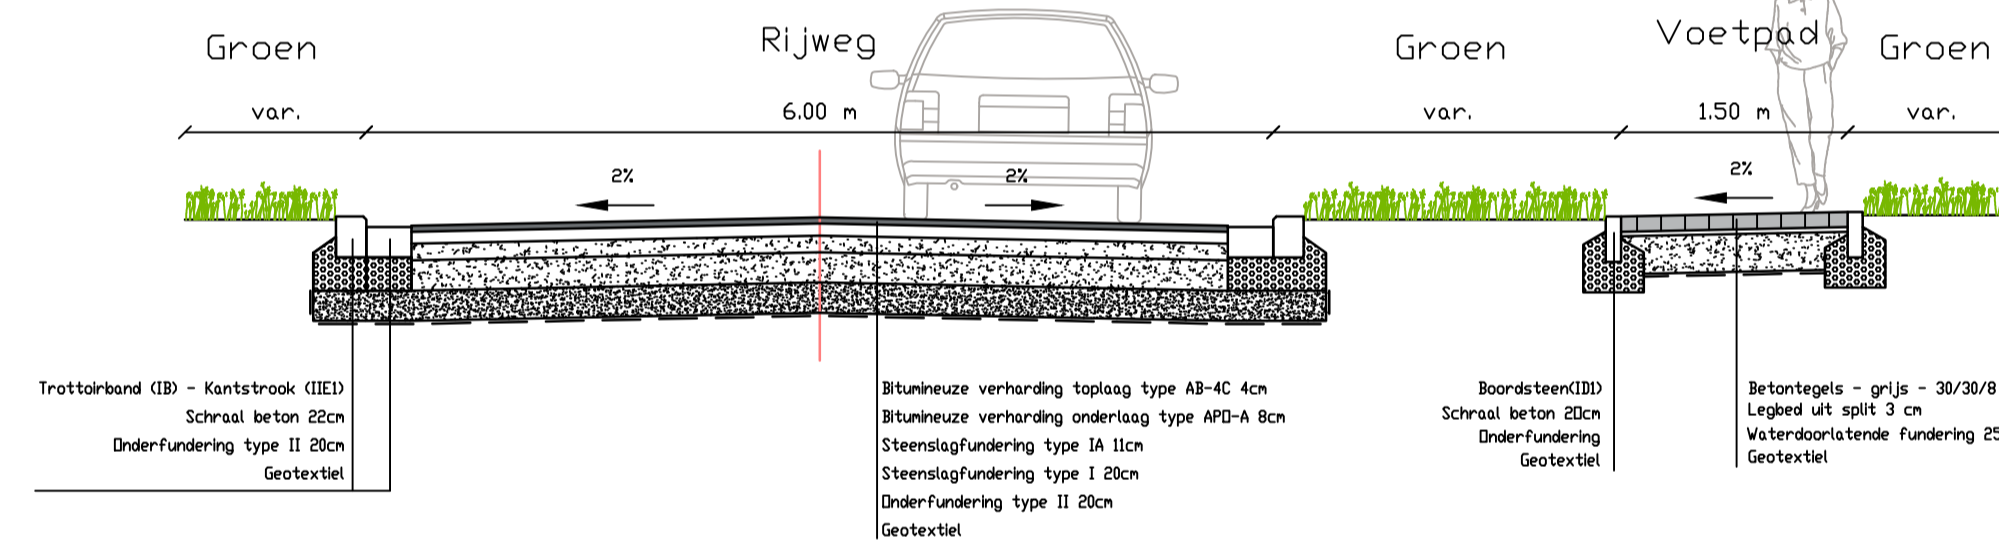

Typedwarsprofiel 5
schaal 1/50

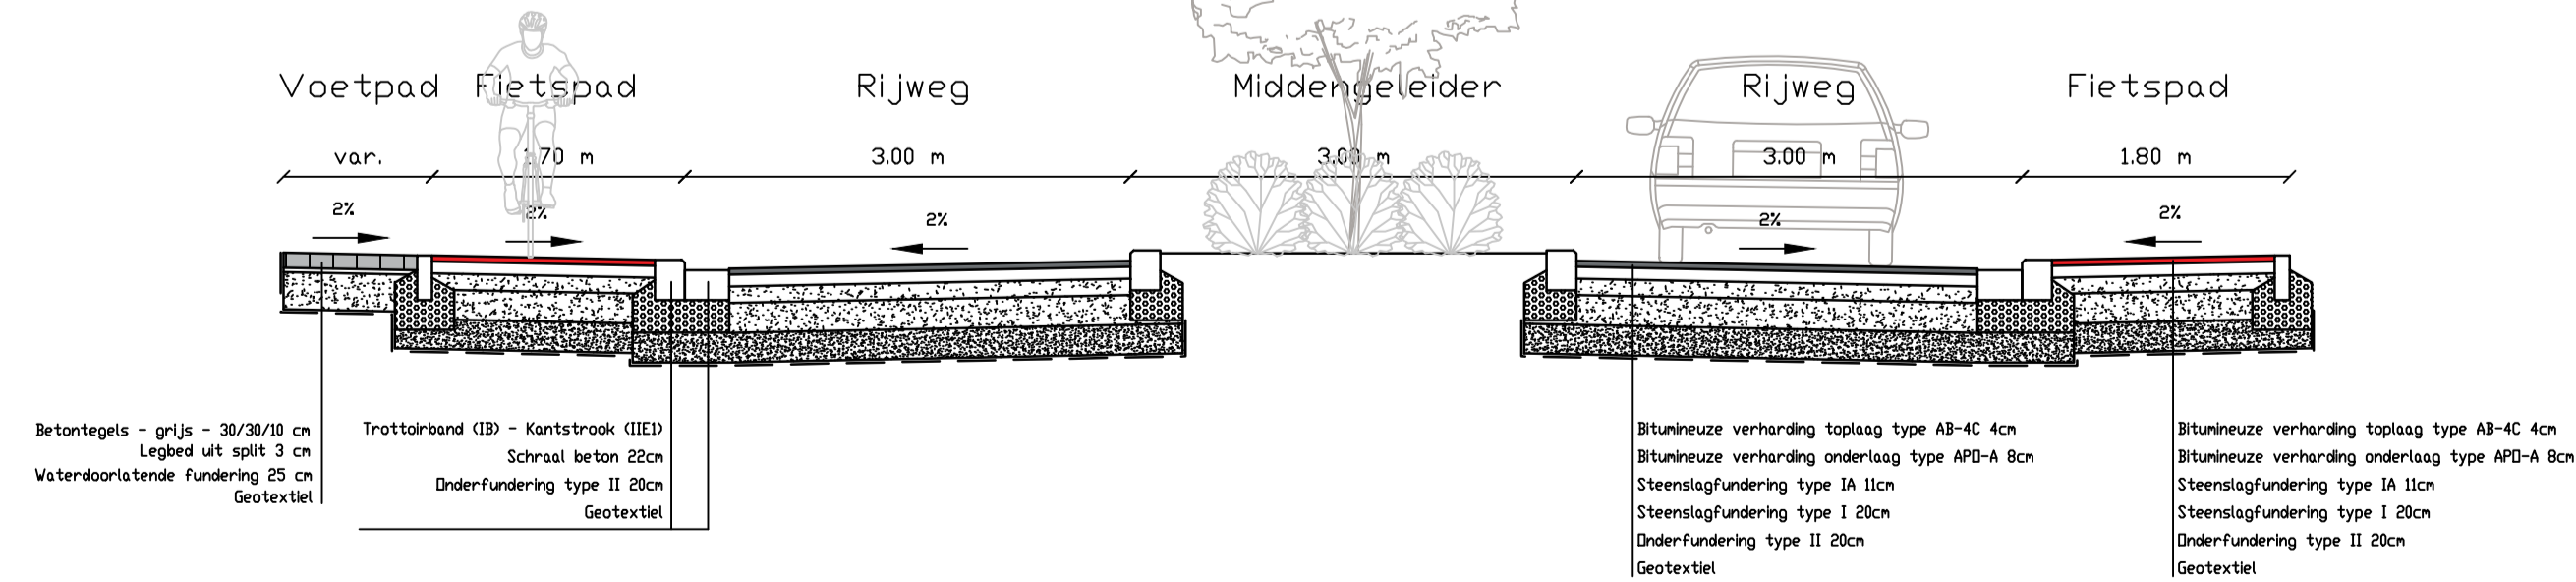

Typedwarsprofiel 6
schaal 1/50

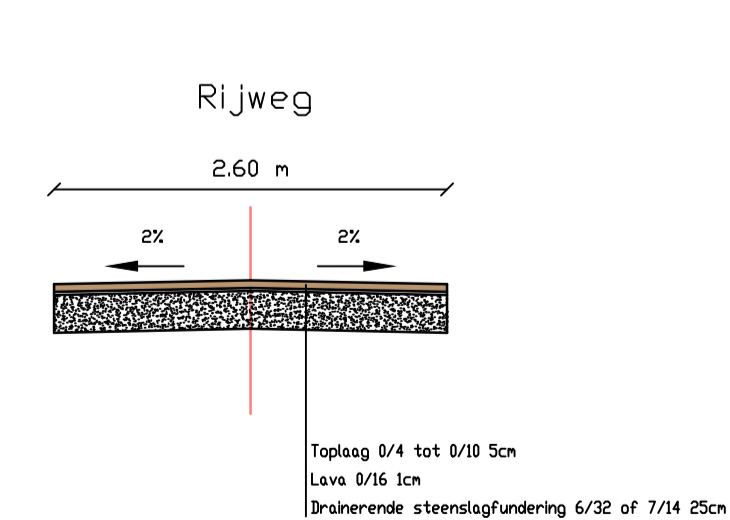

Stad Sint-Niklaas
Grote Markt 1
9100 Sint-Niklaas

Gelezen en goedgekeurd door de gemeenteraad in zitting van:

Burgemeester
dhr. Lieven Dehandschutter

Gemeentesecretaris
dhr. Johan Verhulst

PROVINCIE OOST-VLAANDEREN
STAD SINT-NIKLAAS

RIOLERINGS- EN WEGENISWERKEN IN DE IEPENSTRAAT

S.BILT

S.Bilt
Antwerpsdreeuwweg 45
B-2030 Willemswijk
T +32 3 216 71 53
F +32 3 216 75 90
www.sbilt.be

Vernoot
Ing. Ilse Van Hauteghem

Vernoot
Ir. Barbara Verhoeven

REVISIE	REDACTIE	STANDAARDISERING	REVISIE	DATUM	HISTORIEK	TEKENAAR	DATUM	HISTORIEK	TEKENAAR
D	28-09-2017	Ontwerp				KVG			
C	28-09-2017	Aangepast Voorontwerp nav. opm. Invoergadering dt. 28/05/18				KVG			
B	28-09-2017	Aangepast voorontwerp nav opm stad Sint-Niklaas dt. 27/02/18				KVG			
A	28-09-2017	Aangepast voorontwerp nav opm stad Sint-Niklaas dt. 23/11/17				KVG			
-	28-09-2017	Voorontwerp				KVG			

TYPEDWARSPROFIELEN WEGENIS
TDP 1 t.e.m. TDP 6

projectnummer : 018001	fase : 1 VOORSTUDE	4 AANBESTEDING	schaal : 1/50
plannummer : 11.111	revisie : D	5 UITVOERING	formaat : 1,050' 0,504' = 0,52m
	2 ONTWERP	6 AS-BUILT	
	3 VERGUNNING		