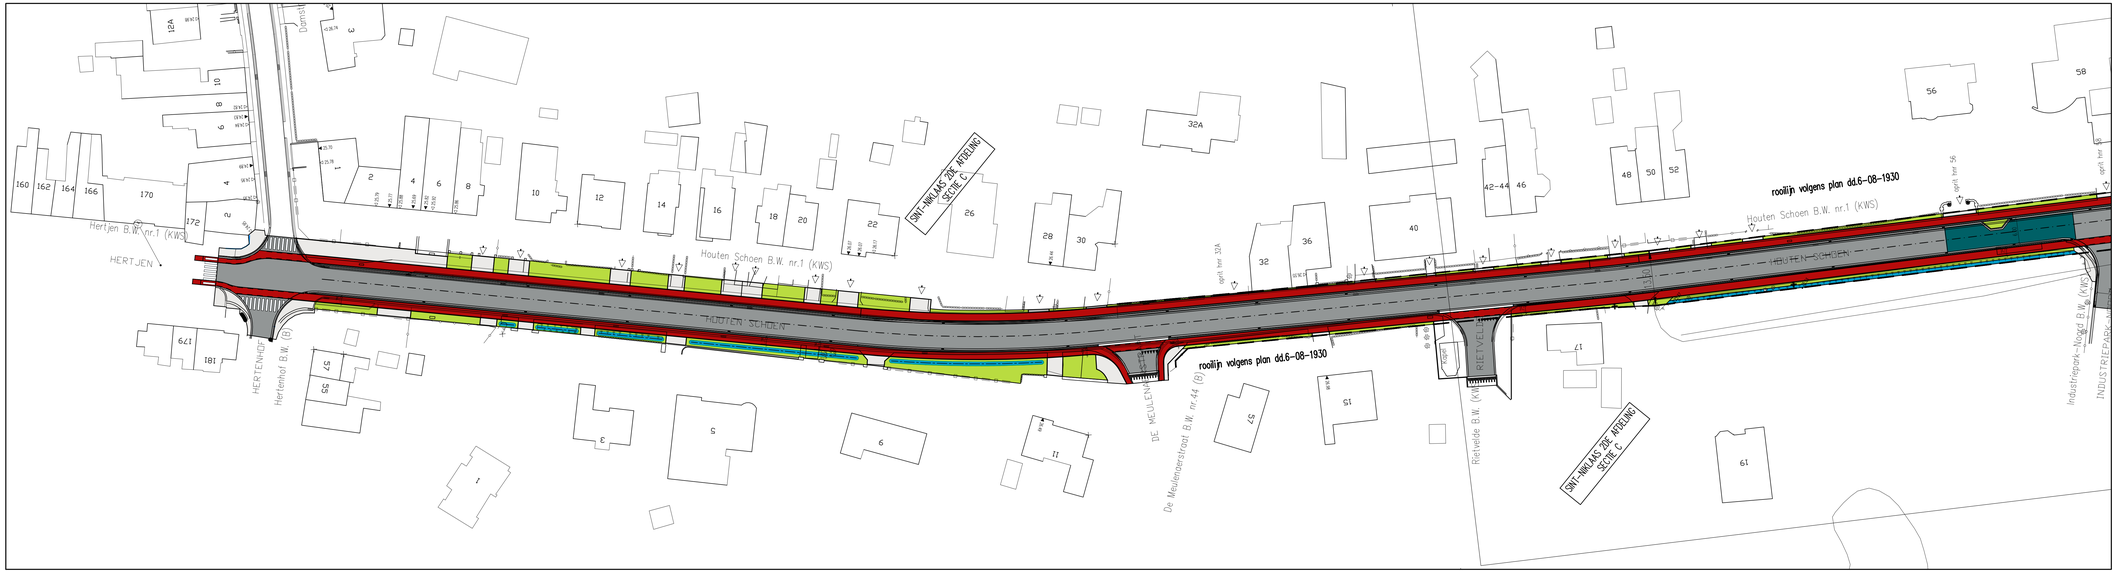

Nr.	Datum	Historiek
9	22-01-2020	Voorontwerp
8	06-12-2019	Concepten bovenbouw
7	06-12-2019	Aanpassingen GIP aan opmerkingen Stad dd.26-11-2019
6	08-11-2019	Opmaak GIP-dossier
5	29-03-2019	Aanpassing aan opmerkingen Stad
4	11-03-2019	Voorontwerp Gemeentelijk Aandeel
3	13-02-2019	Aanpassing opmerkingen Aquafin dd.11-02-2019
2	31-01-2019	Voorontwerp
1	11-01-2019	Grondplan voorontwerp

Aquafin
Dijkstraat 8
2630 Aartselaar
Tel. : 03/450.45.11
Fax : 03/458.30.20

Provincie : OOST-VLAANDEREN
Stad/Gemeente : SINT-NIKLAAS

Projectnummer : 23.424
Projectnaam : AANSLUITING HOOGKAMEREN

Nummer : 23.424/1/19 1.8

Titel : ONTWORPEN WEGENIS HOUTEN SCHOEN

NV Aquafin

TALBOOM
Part of Sweco
A. Meersmansdreef 1
BE-3870 Peuro-Sint-Amands
ir. Jan Filip Talboom
tel. +32 3 889 12 12
fax. +32 3 889 64 68
email : studiebureau@talboom.be
www.talboom.be

Aannemer

Gemeente

Schaal:

Opp.:

Dossiernr. Talboom T501296