




**SPORTCENTRUM DE WITTE MOLEN
OMGEVINGSWERKEN**

ONTWERP: GRONDPLAN

SCHAAL: 1/200

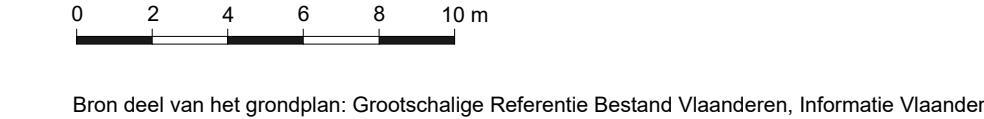

Bron deel van het grondplan: Groenstrijke Referentie Bestand Vlaanderen, Informele Vlaanderen

LEGENDE ONTWERP

- A** WATERDOORLATENDE GESTAALSTRAALDE OF GEWASSEN BLAUWGRUIZE BETONSTRAATSTENEN 22x11x10 CM (TER PLAATSE VAN THERMOPLASTISCHE MARKERING: GEWASSEN OF GESTAALSTRAALDE BLAUWGRUIZE BETONSTRAATSTENEN) 22x11x10 CM
- B** WATERDOORLATENDE GRUIZE BETONSTRAATSTENEN 22x11x10 CM
BED VAN PORFIERSTEENSLAG 2/0.3, DIKTE 4 CM
STEENSLAGFUNDERING TYPE II MET BIJKOMENDE EISEN, DIKTE 30 CM
GEOTEXTEL
- B/C** WATERDOORLATENDE GRUIZE BETONSTRAATSTENEN 22x11x10 CM
BED VAN PORFIERSTEENSLAG 2/0.3, DIKTE 4 CM
STEENSLAGFUNDERING TYPE II MET BIJKOMENDE EISEN, DIKTE 30 CM
GEOTEXTEL
- D** GRUIZE BETONSTRAATSTENEN 22x11x10 CM
BED VAN PORFIERSTEENSLAG 2/0.3, DIKTE 4 CM
FUNDERING VAN SCHRAAL BETON, DIKTE 20 CM
- E** TERNAIR MENGSEL, DIKTE 10 CM
GEOTEXTEL
STEENSLAGFUNDERING TYPE II MET BIJKOMENDE EISEN, DIKTE 25 CM
GEOTEXTEL
- F** BETONTEGELS 30x30x5 CM
ZANDCEMENTBED, DIKTE 3 CM
FUNDERING VAN SCHRAAL BETON, DIKTE 15 CM
- G/g** GRASBETONTEGELS 80x40x12 CM
(PARKERPLAATSEN AFGEBOORD MET WITTE BETONSTRAATSTENEN 22X11X10 CM)
BED VAN BODEMSUBSTRAAT MET STEENSLAG, DIKTE 5 CM
GEOTEXTEL
FUNDERING VAN 70% STEENSLAGFUNDERING TYPE I, HOMOGEEN
GEMENGD MET 30% TEELAARDE, DIKTE 25 CM
GEOTEXTEL
- H** TOPLAAG TYPE AB-4C, DIKTE 4 CM
ONDERLAAG TYPE APO-B, DIKTE 6 CM
FUNDERING VAN SCHRAAL BETON, DIKTE 30 CM
- I** TOPLAAG TYPE AB-4C, GEMIDDELDE DIKTE 4 CM
OP AFGEFREESD OPPERVLAK
- J** TOPLAAG TYPE AB-4C, DIKTE 4 CM
ONDERLAAG TYPE APO-B, DIKTE 6 CM
STEENSLAGFUNDERING TYPE IA, DIKTE 10 CM
STEENSLAGFUNDERING TYPE IA, DIKTE 20 CM
GEOTEXTEL
- K** CEMENTBETONVERHARDING, DIKTE 20 CM
STEENSLAGFUNDERING TYPE IA, DIKTE 20 CM
GEOTEXTEL
- L** GEPREFABRICERDE BETONNEN TROTTOIRBAND TYPE ID1
FUNDERING VAN SCHRAAL BETON, DIKTE 14 CM MET STUT
GEOTEXTEL
- M** GEPREFABRICERDE BETONNEN TROTTOIRBAND TYPE ID4
FUNDERING VAN SCHRAAL BETON, DIKTE 15 CM MET STUT
GEOTEXTEL
- N** GEPREFABRICERDE BETONNEN TROTTOIRBAND TYPE IE
FUNDERING VAN SCHRAAL BETON, DIKTE 22 CM MET STUT
GEOTEXTEL
- O** GEPREFABRICERDE BETONNEN OVERGANGSTROTTOIRBAND IF1-VLAK EN
VLAK
FUNDERING VAN SCHRAAL BETON, DIKTE 20 CM
- P** GEPREFABRICERDE BETONNEN KANTSTROOK TYPE IE1
FUNDERING VAN SCHRAAL BETON, DIKTE 20 CM
- Q** KANTSTROOK IN WATERDOORLATENDE GRUIZE BETONSTRAATSTENEN 22x11x10 CM
EN WITTE BETONSTRAATSTENEN 22x11x10 CM
BED VAN PORFIERSTEENSLAG 2/0.3, DIKTE 3 CM
STEENSLAGFUNDERING TYPE II MET BIJKOMENDE EISEN, DIKTE 30 CM
GEOTEXTEL
- R** GEPREFABRICERDE BETONNEN WATERGREPPEL TYPE IE2
FUNDERING VAN SCHRAAL BETON, DIKTE 20 CM
- S** AANLEGGEN GRASMAT DOOR BEZAAIING
TEELAARDE GEMENGD MET 20 % RUNZAND, DIKTE 30 CM
SPITTFREZEN
- T** TER PLAATSE VAN WADI:
AANLEGGEN KRUIDRICHTEGE VEGETATIE DOOR BEZAAIING (BLOEMWEIDE)
TEELAARDE GEMENGD MET 20 % RUNZAND, DIKTE 20 CM
ONDER BODEM WADI:
ZAND VOOR DRAINEREN, DIKTE 10 CM
GRIND 3/0/4, DIKTE 40 CM OMWIKELD MET GEOTEXTEL TYPE 5.3
- U** TEELAARDE GEMENGD MET 20 % RUNZAND,
DIKTE 30 CM
SPITTFREZEN
- V** AANLEGGEN GRASMAT DOOR BEZAAIING
TEELAARDE, DIKTE 10 TOT 15 CM
SPITTFREZEN
- WORTELGELEIDINGSPANELEN 60x60CM
- BLAUWE SIGNALISATIEDEGEL 88x8x10 CM
BED VAN PORFIERSTEENSLAG 2/0.3, DIKTE 4 CM
STEENSLAGFUNDERING TYPE II, DIKTE 30 CM
GEOTEXTEL
- WADI
- STRAATKOLK OMHULD MET BETON
- AFSLUITING MET DRAADPANELEN, HOOGTE = 2,10 M,
KLEUR: ZWART
- FIETSNIETJE
- RWA-RIOLERING - PVC-BUIJS
- NIJLWIE TOEGANGS- OF VERBINDINGSPUT
(OP BESTAANDE RIOLERING) MET
AFDEKKINGSRIJCHTING
- PVC-VERBINDINGSPUT MET AFDEKKINGSRIJCHTING
- ONTWORPEN HOOGTE
- LENGTE-
LENGTE-
LENGTE-
LENGTE OF BREEDTE
- COÖRDINATEN

PROVINCIE OOST-VLAANDEREN	STAD SINT-NIKLAAS	
SPORTCENTRUM DE WITTE MOLEN		
AZALEALAAN 29, 9100 SINT-NIKLAAS		
SINT-NIKLAAS, 5de AFDELING, SECTIE D, NR. 1350m		
OMGEVINGSWERKEN		
ONTWERP - GRONDPLAN		
DOSSIER NR: 2020/001aa		
Opgemaakt door: Cluster Techniek - Dienst projecten operbaar domein G. De Wael	Geleed, het afdelingshoofd operbaar domein Wim Onse	
Plan nr: 2020/001aa-4	Schaal: 1:200	
Nr	Datum	Historiek
1	25-3-2020	Ontwerp
2	19-6-2020	Aanpassingen