Voor de afkortingen van het type fundering, omhulling en aanvul-ling : zie typedetail nr.1

Vergelijkingsvlak
20.00m T.A.W.

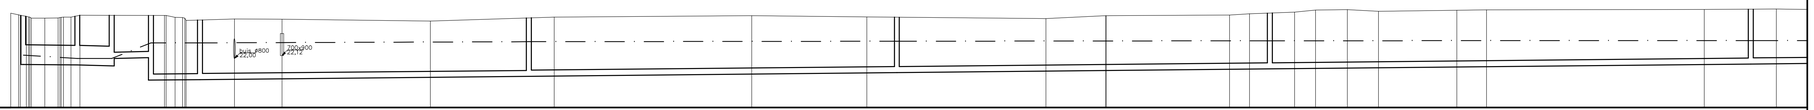

Profielnummer	
Tussenafstand	
Bestaand maaiveld	
Tussenafstand	
Toekomstig maaiveld	
DWA-riolering	Tussenafstand
	Helling en Ø
	Bodemhoogte
	Max. hydraul. peil
	Legkarakteristieken
	Tussenafstand
	Helling en Ø
	Bodemhoogte
	Max. hydraul. peil
	Legkarakteristieken

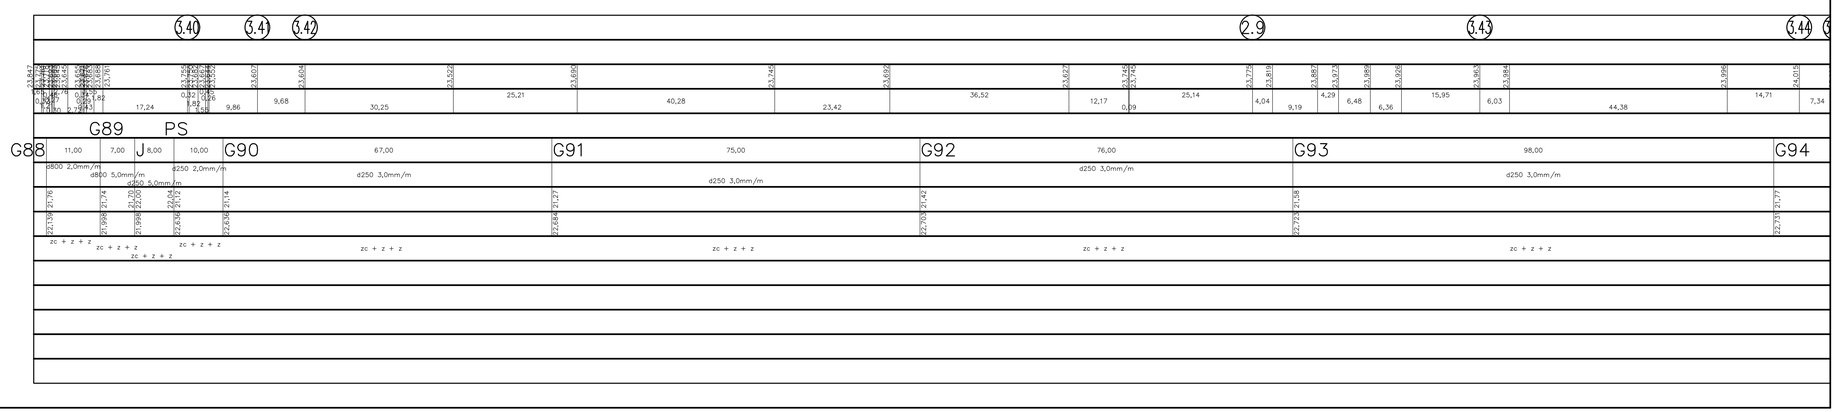

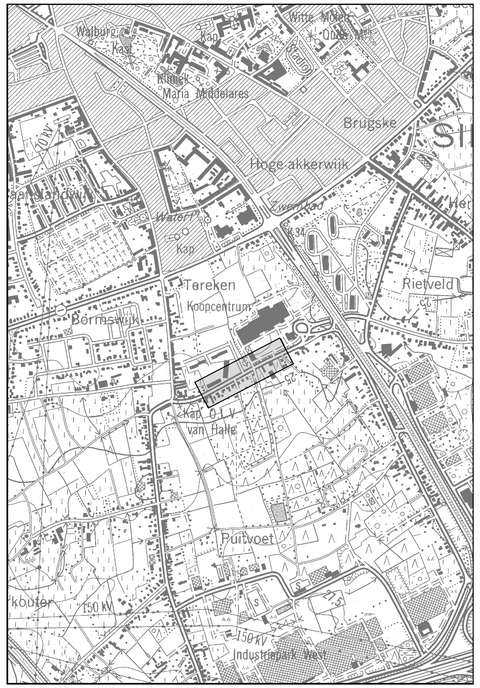

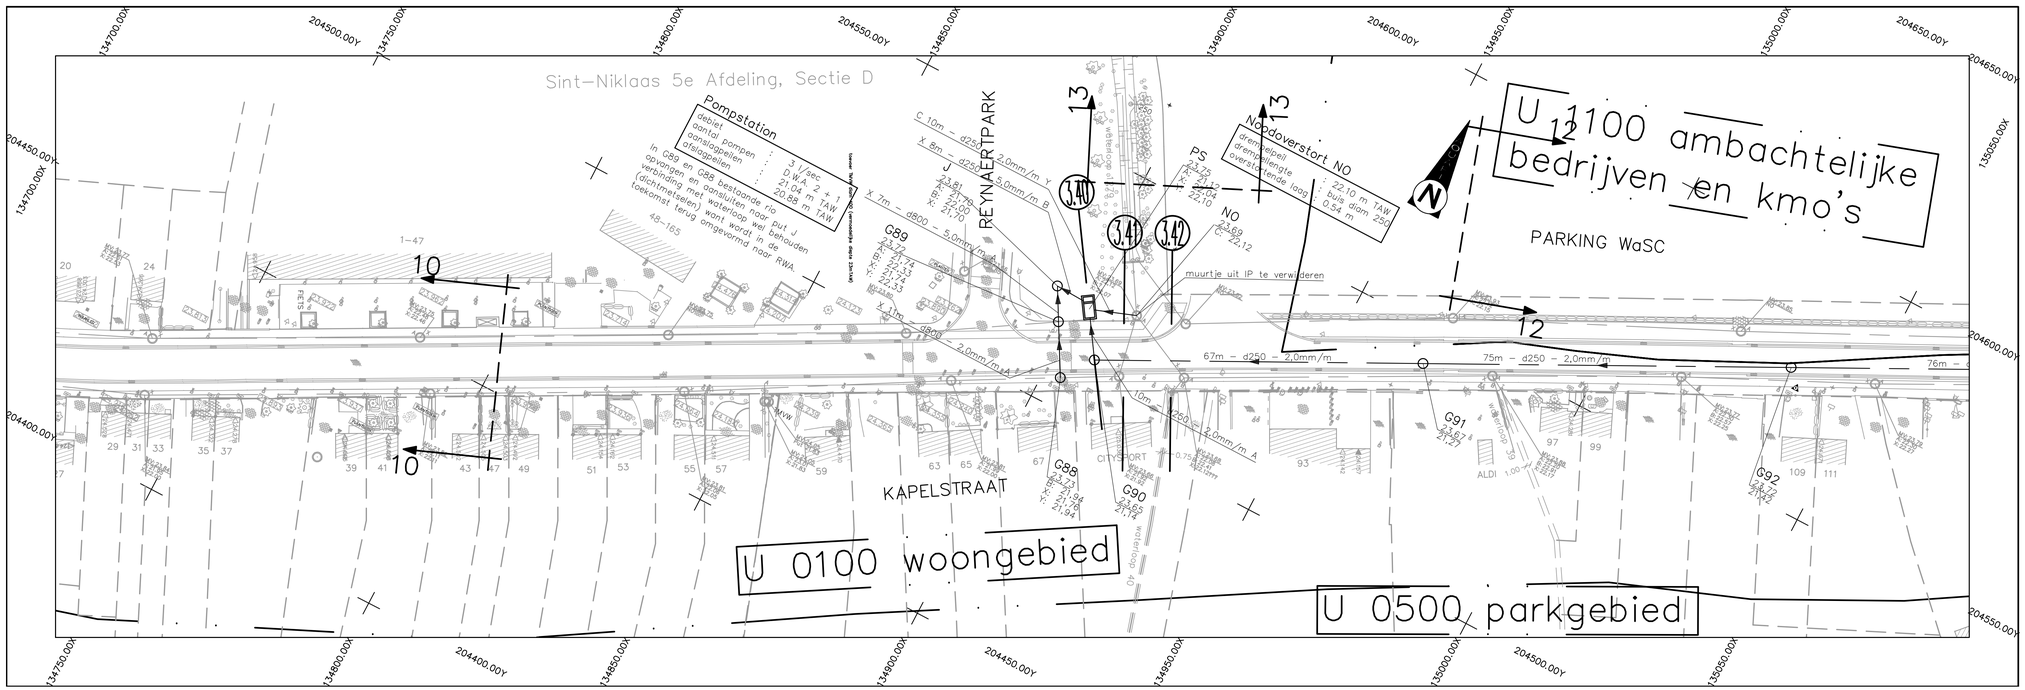

Nr.	Datum	Historiek
3	30.03.2017	Ontwerpfase 1: aandeel stad Sint-Niklaas
2	29.05.2015	Ontwerpfase 1
1	07.10.2014	Haalbaarheidstudie

Aquafin
Dijkstraat 8
2630 Aartselaar
Tel. : 03/ 450 45 11
Fax. : 03/ 458 30 20

Provincie : OOST-VLAANDEREN
Stad/Gemeente : SINT-NIKLAAS

Projectnummer : 23.028
Projectnaam : Afkoppeling Tereken

Nummer : 23.028/1/15-1-1.11/14

Titel : ONTWERPPLAN COLLECTOR- EN RIOLERINGSWERKEN
Kapelstraat

NV Aquafin
Gezien en goedgekeurd door NV Aquafin directeur Infrastructuur
ing. D. De Waele

Studiebureau
Pr. Van Ruusbroecklaan 15
9120
tel. 03/760 [illegible]
fax. 03/760 [illegible]
e-mail: [illegible]@[illegible].be
internet: [illegible].be

Aannemer

Stad
Sint-Niklaas
Gezien en goedgekeurd

Schaal : 1/500
Opp. 0.62m²
Dossiernr. 14.010W