Voor de afkortingen van het type fundering, omhulling en aanvulling : zie typedetail nr.1

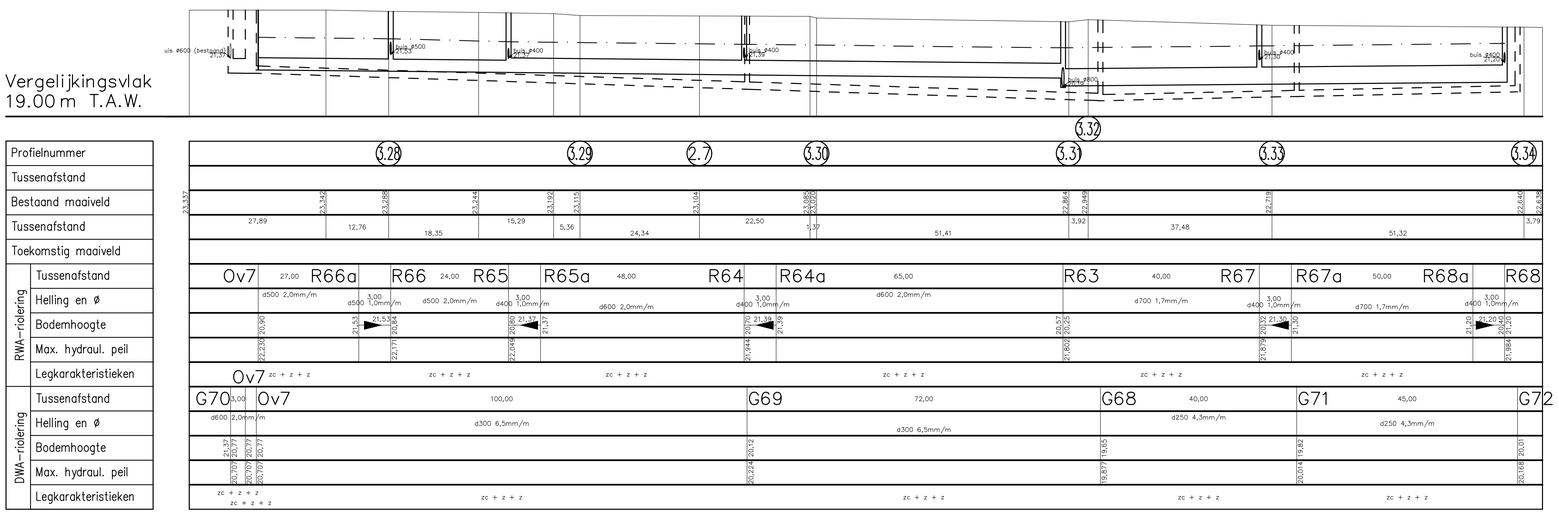

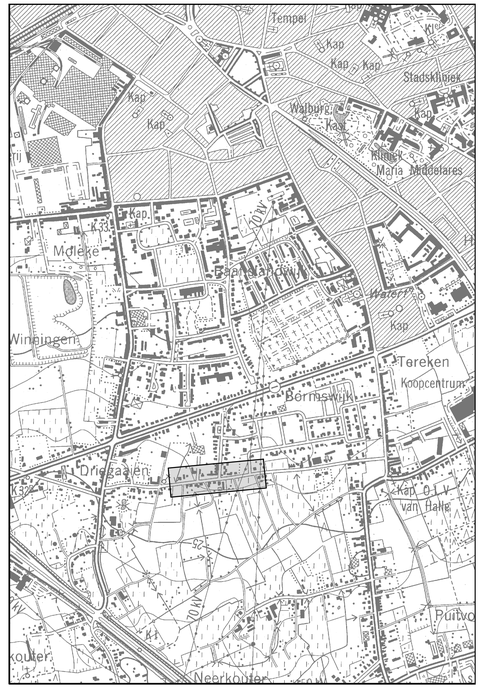

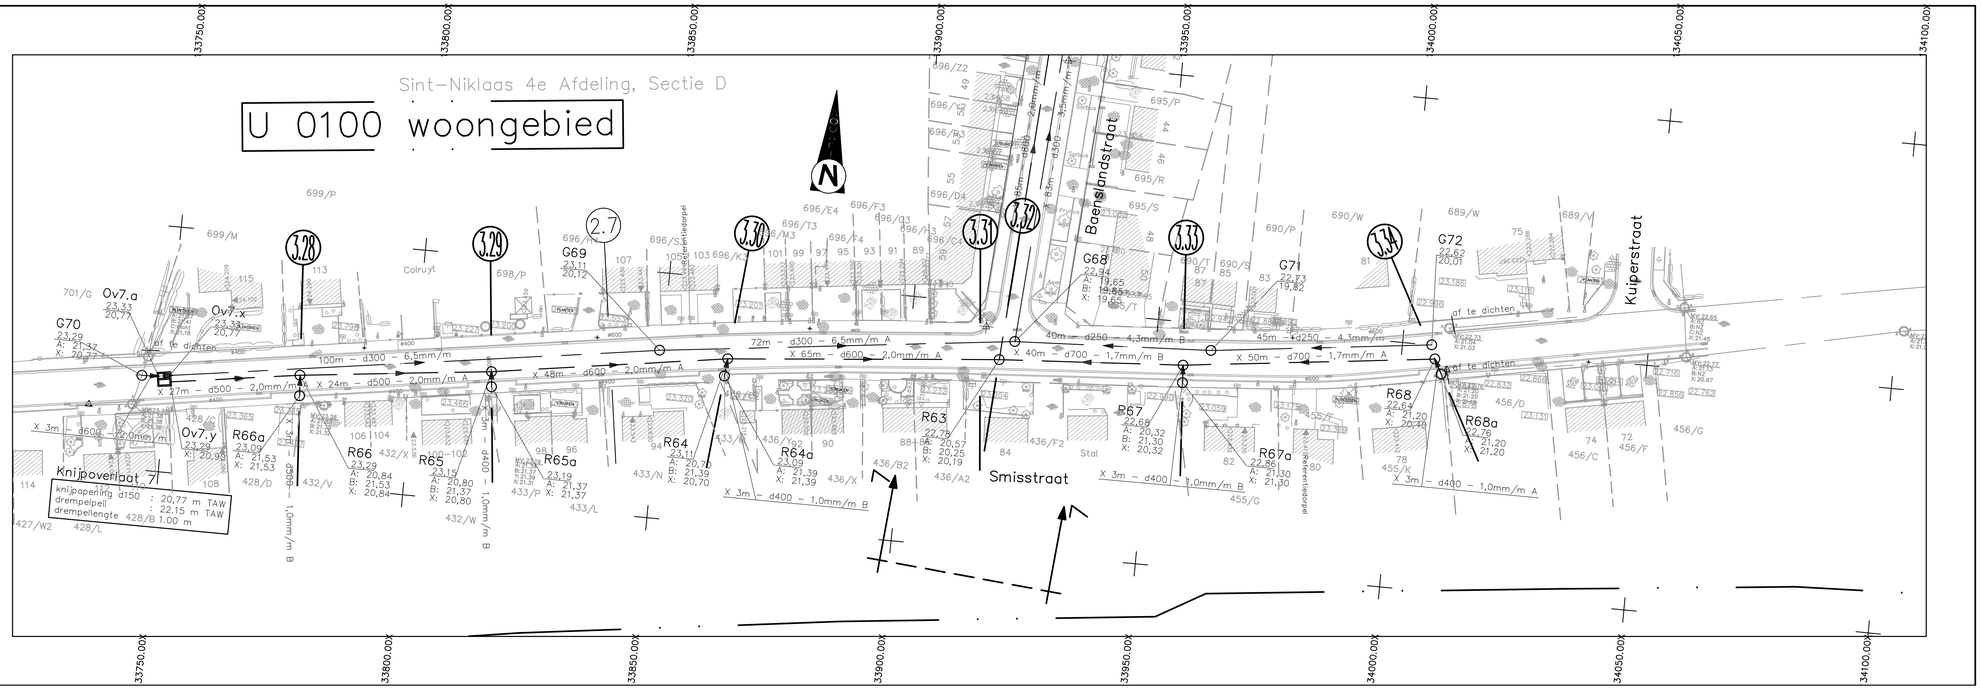

Nr.	Datum	Historiek
3	30.03.2017	Ontwerpfase 1: aandeel stad Sint-Niklaas
2	29.05.2015	Ontwerpfase 1
1	07.10.2014	Haalbaarheidstudie

Aquafin
Dijkstraat 8
2630 Aartselaar
Tel. : 03/ 450 45 11
Fax. : 03/ 458 30 20

Provincie : OOST-VLAANDEREN
Stad/Gemeente : SINT-NIKLAAS

Projectnummer : 23.028
Projectnaam : Afkoppeling Tereken

Nummer : 23.028/1/15 -1-1.8/14

Titel : ONTWERPPLAN COLLECTOR- EN RIOLERINGSWERKEN
Smisstraat

NV Aquafin
Gezien en goedgekeurd door NV Aquafin directeur Infrastructuur
ing. D. De Waele

Studiebureau
A. SCHEERLINCK & ASSOCIATES
Pr. Van Kerkhoven 15
9120
tel. 03/770 [illegible]
fax. 03/[illegible]
e-mail: [illegible]
internet: [illegible]

Aannemer

Stad Sint-Niklaas
Gezien en goedgekeurd

Schaal : 1/500
Opp. 0.62m²
Dossiernr. 14.010W