Voor de afkortingen van het type fundering, omhulling en aanvulling : zie typedetail nr.1

Vergelijkingsvlak
18.00 m T.A.W.

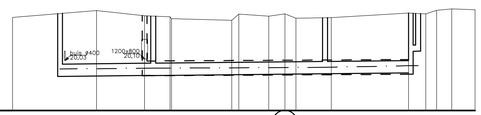

Profielnummer		
Tussenafstand		
Bestaand maaiveld		
Tussenafstand		
Toekomstig maaiveld		
DWA-riolering	Tussenafstand	
	Helling en Ø	
	Bodemhoogte	
	Max. hydraul. peil	
	Legkarakteristieken	
RWA-riolering	Tussenafstand	
	Helling en Ø	
	Bodemhoogte	
	Max. hydraul. peil	
	Legkarakteristieken	

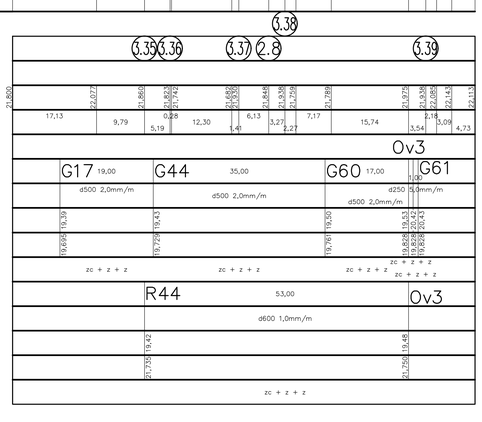

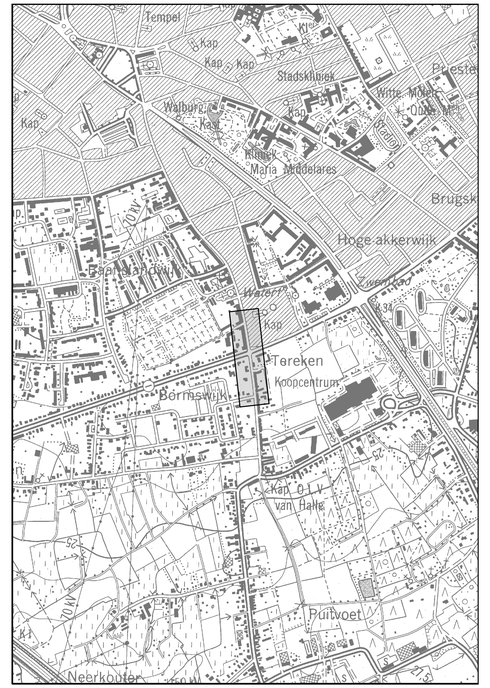

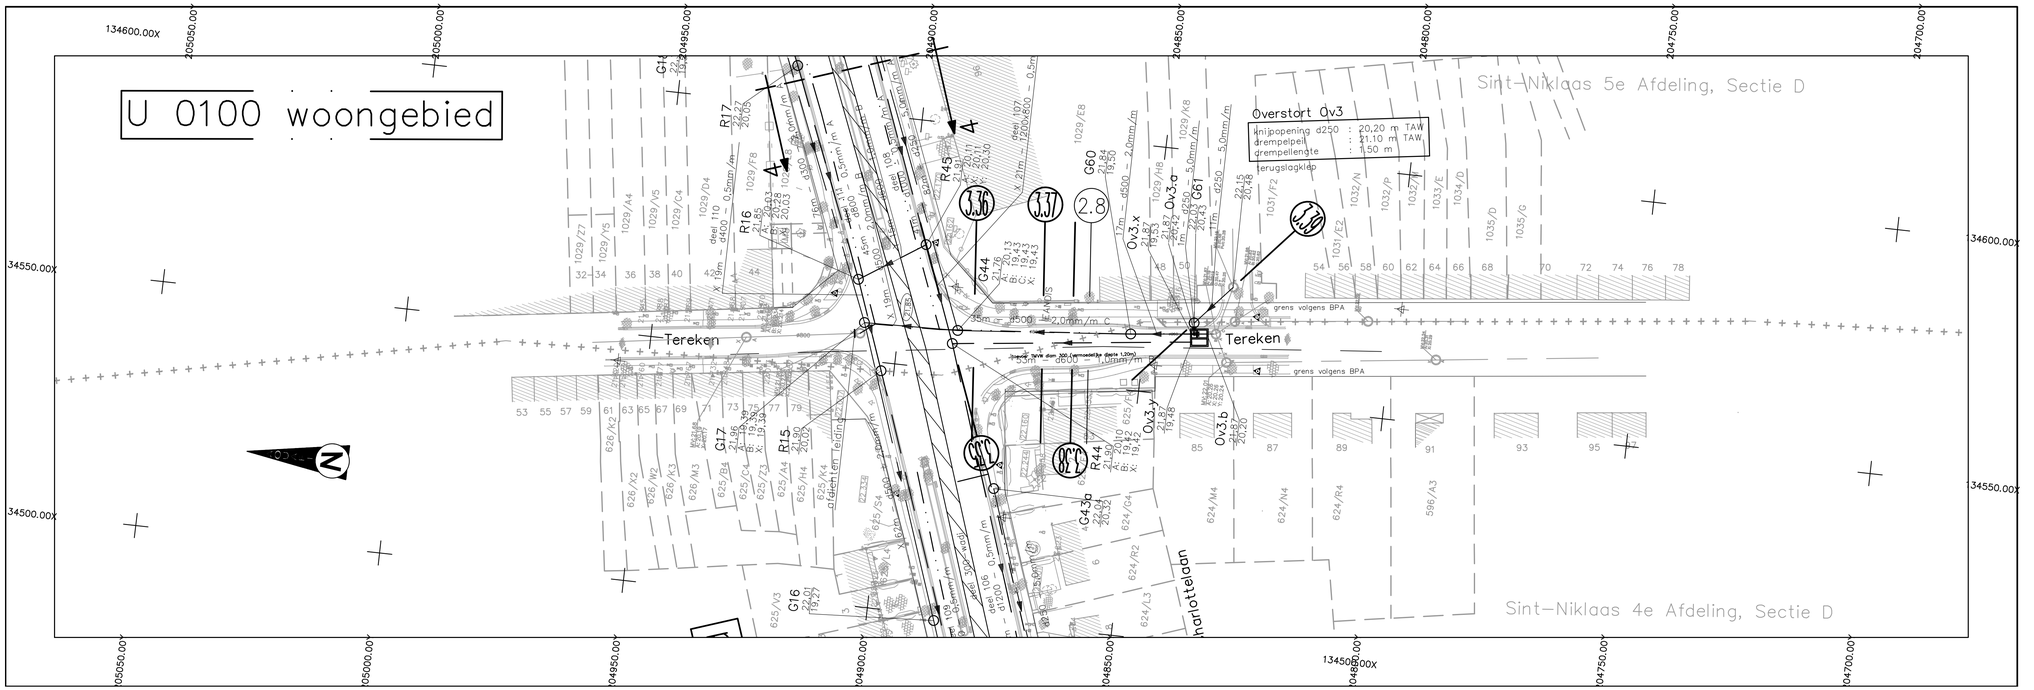

Nr.	Datum	Historiek
3	30.03.2017	Ontwerpfase 1: aandeel stad Sint-Niklaas
2	29.05.2015	Ontwerpfase 1
1	07.10.2014	Haalbaarheidsstudie

Aquafin
Dijkstraat 8
2630 Aartselaar
Tel. : 03/ 450 45 11
Fax. : 03/ 458 30 20

Provincie : OOST-VLAANDEREN
Stad/Gemeente : SINT-NIKLAAS

Projectnummer : 23.028
Projectnaam : Afkoppeling Tereken

Nummer : 23.028/1/15-1-1.9/14

Titel : ONTWERPPLAN COLLECTOR- EN RIOLERINGSWERKEN
Tereken

NV Aquafin
Gezien en goedgekeurd door NV Aquafin directeur Infrastructuur
ing. D. De Waele

Studiebureau

Pr. Van Rijckevorsel 15
9120
tel. 03/
fax. 03/
e-mail:
internet:

Aannemer

Stad Sint-Niklaas
Gezien en goedgekeurd

Schaal : 1/500

Opp. 0.62m²

Dossiernr. 14.010W