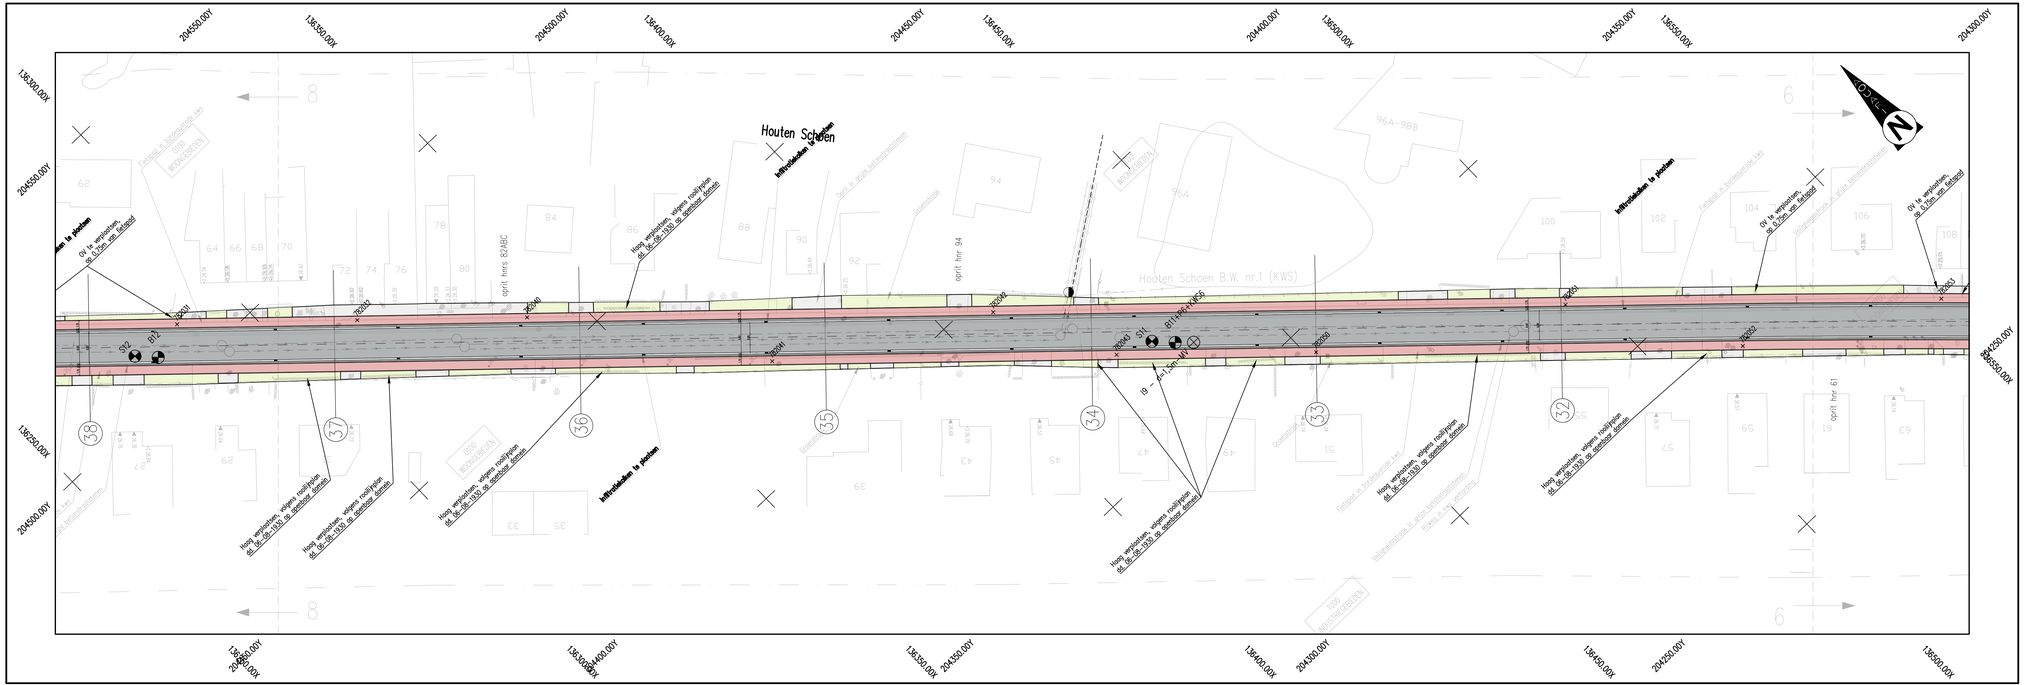

Aquafin

Aquafin NV
Dijkstraat 8
2630 Aartselaar
Tel. 03 450 45 11
www.aquafin.be

Provincie: OOST-VLAANDEREN

Stad/Gemeente: SINT-NIKLAAS

Projectnaam: AANSLUITING HOOGKAMEREN

Projectnummer: 23.424

Titel: ONTWERPPLAN WEGENISWERKEN

Bouwheer: stad Sint-Niklaas

Studiebureau: sweco
vestiging Berchem
Posthoflbrug 2-4
B-2600 Antwerpen
T +32 (0)2 383 06 40
www.swecobelgium.be

Gemeente

Aannemer

Plannummer: 23.424/1/19-1-8.7/15

Nr.	Datum.	Historiek
2	31-01-2019	Voorontwerp
3	13-02-2019	Aanpassing opmerkingen Aquafin dd.11-02-2019
4	11-03-2019	Voorontwerp Gemeentelijk Aandeel
5	08-11-2019	Opmaak GIP-dossier
6	11-12-2020	Ontwerpdossier-Bovenbouw
7	15-01-2021	Opmerkingen PSG
8		Ontwerp (update)
9		
10		
11		
12		
13		

Schaal: 1/500

Plan opp: 0.31m2

Dossiernummer Studiebureau: T501296

Bestandsinfo: