
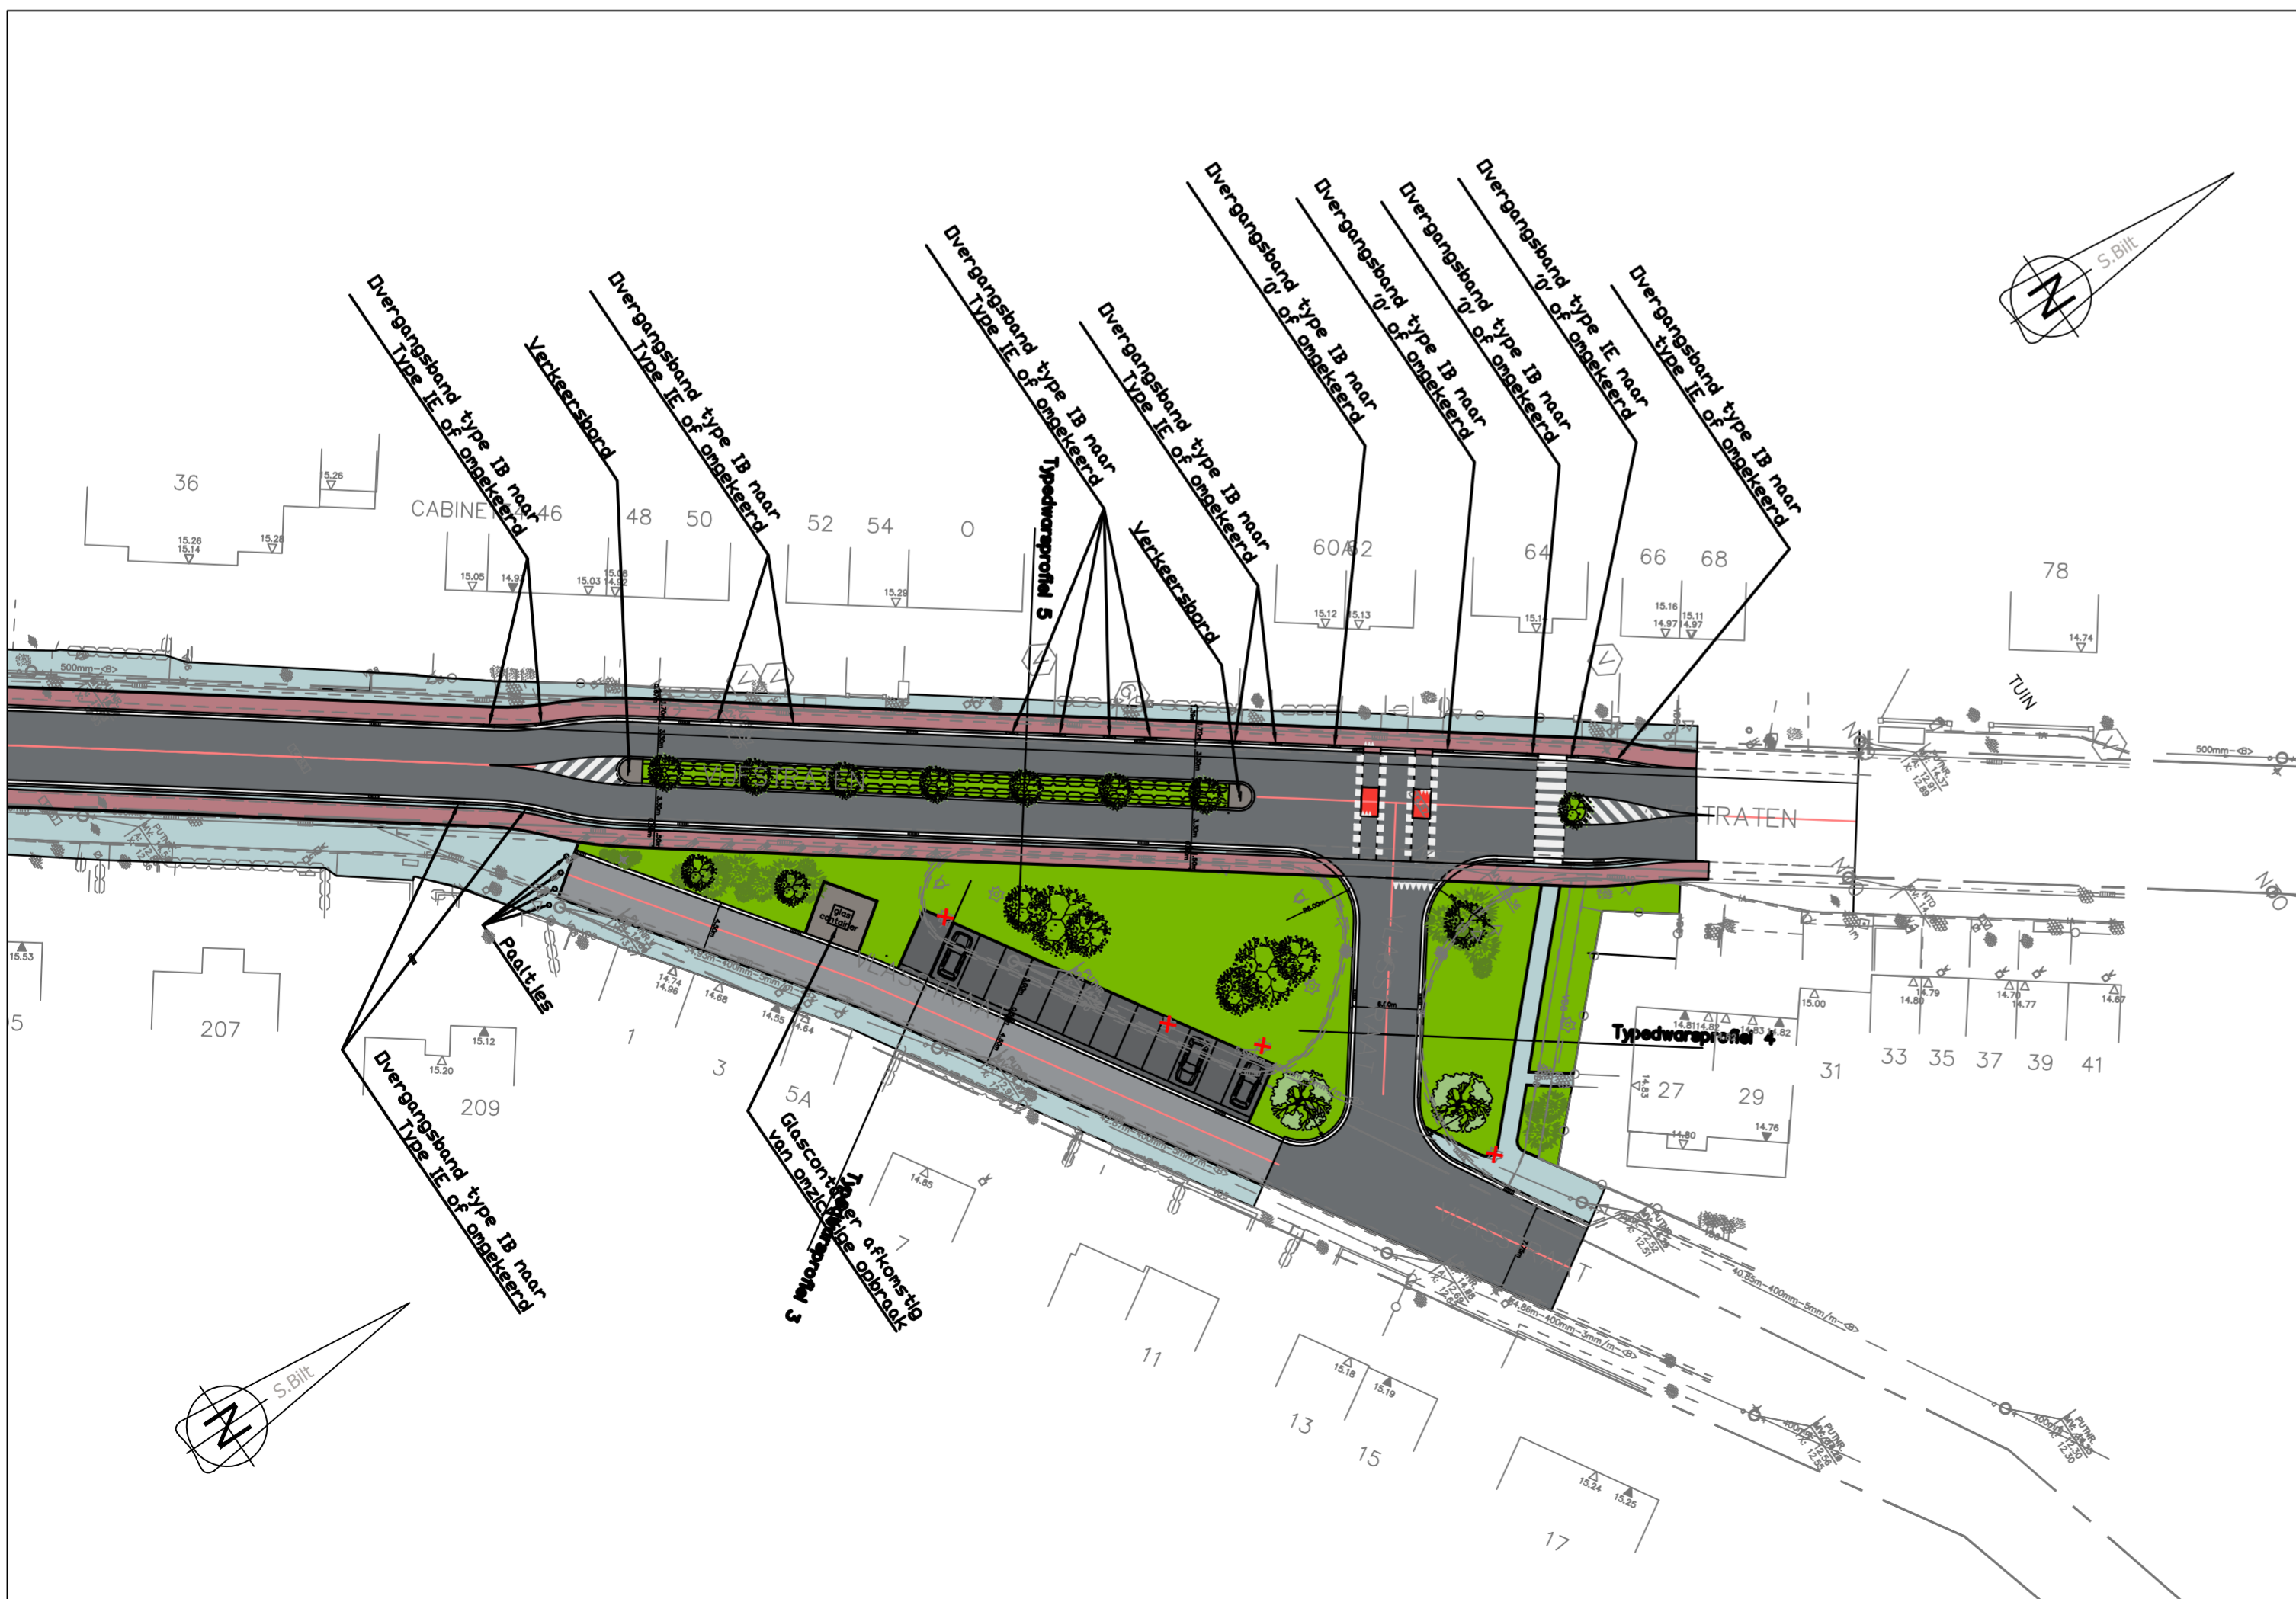


### Legende

-  Rijweg: betonstraatstenen – keperverband
-  Parkeerplaatsen: betonstraatstenen – elleboogverband waterdoorlatend
-  Voetpad: betonstraatstenen – halfsteensverband waterdoorlatend
-  Fietspad
-  ecologische halfverharding
-  Grasbetontegels
-  Groen
-  Boom

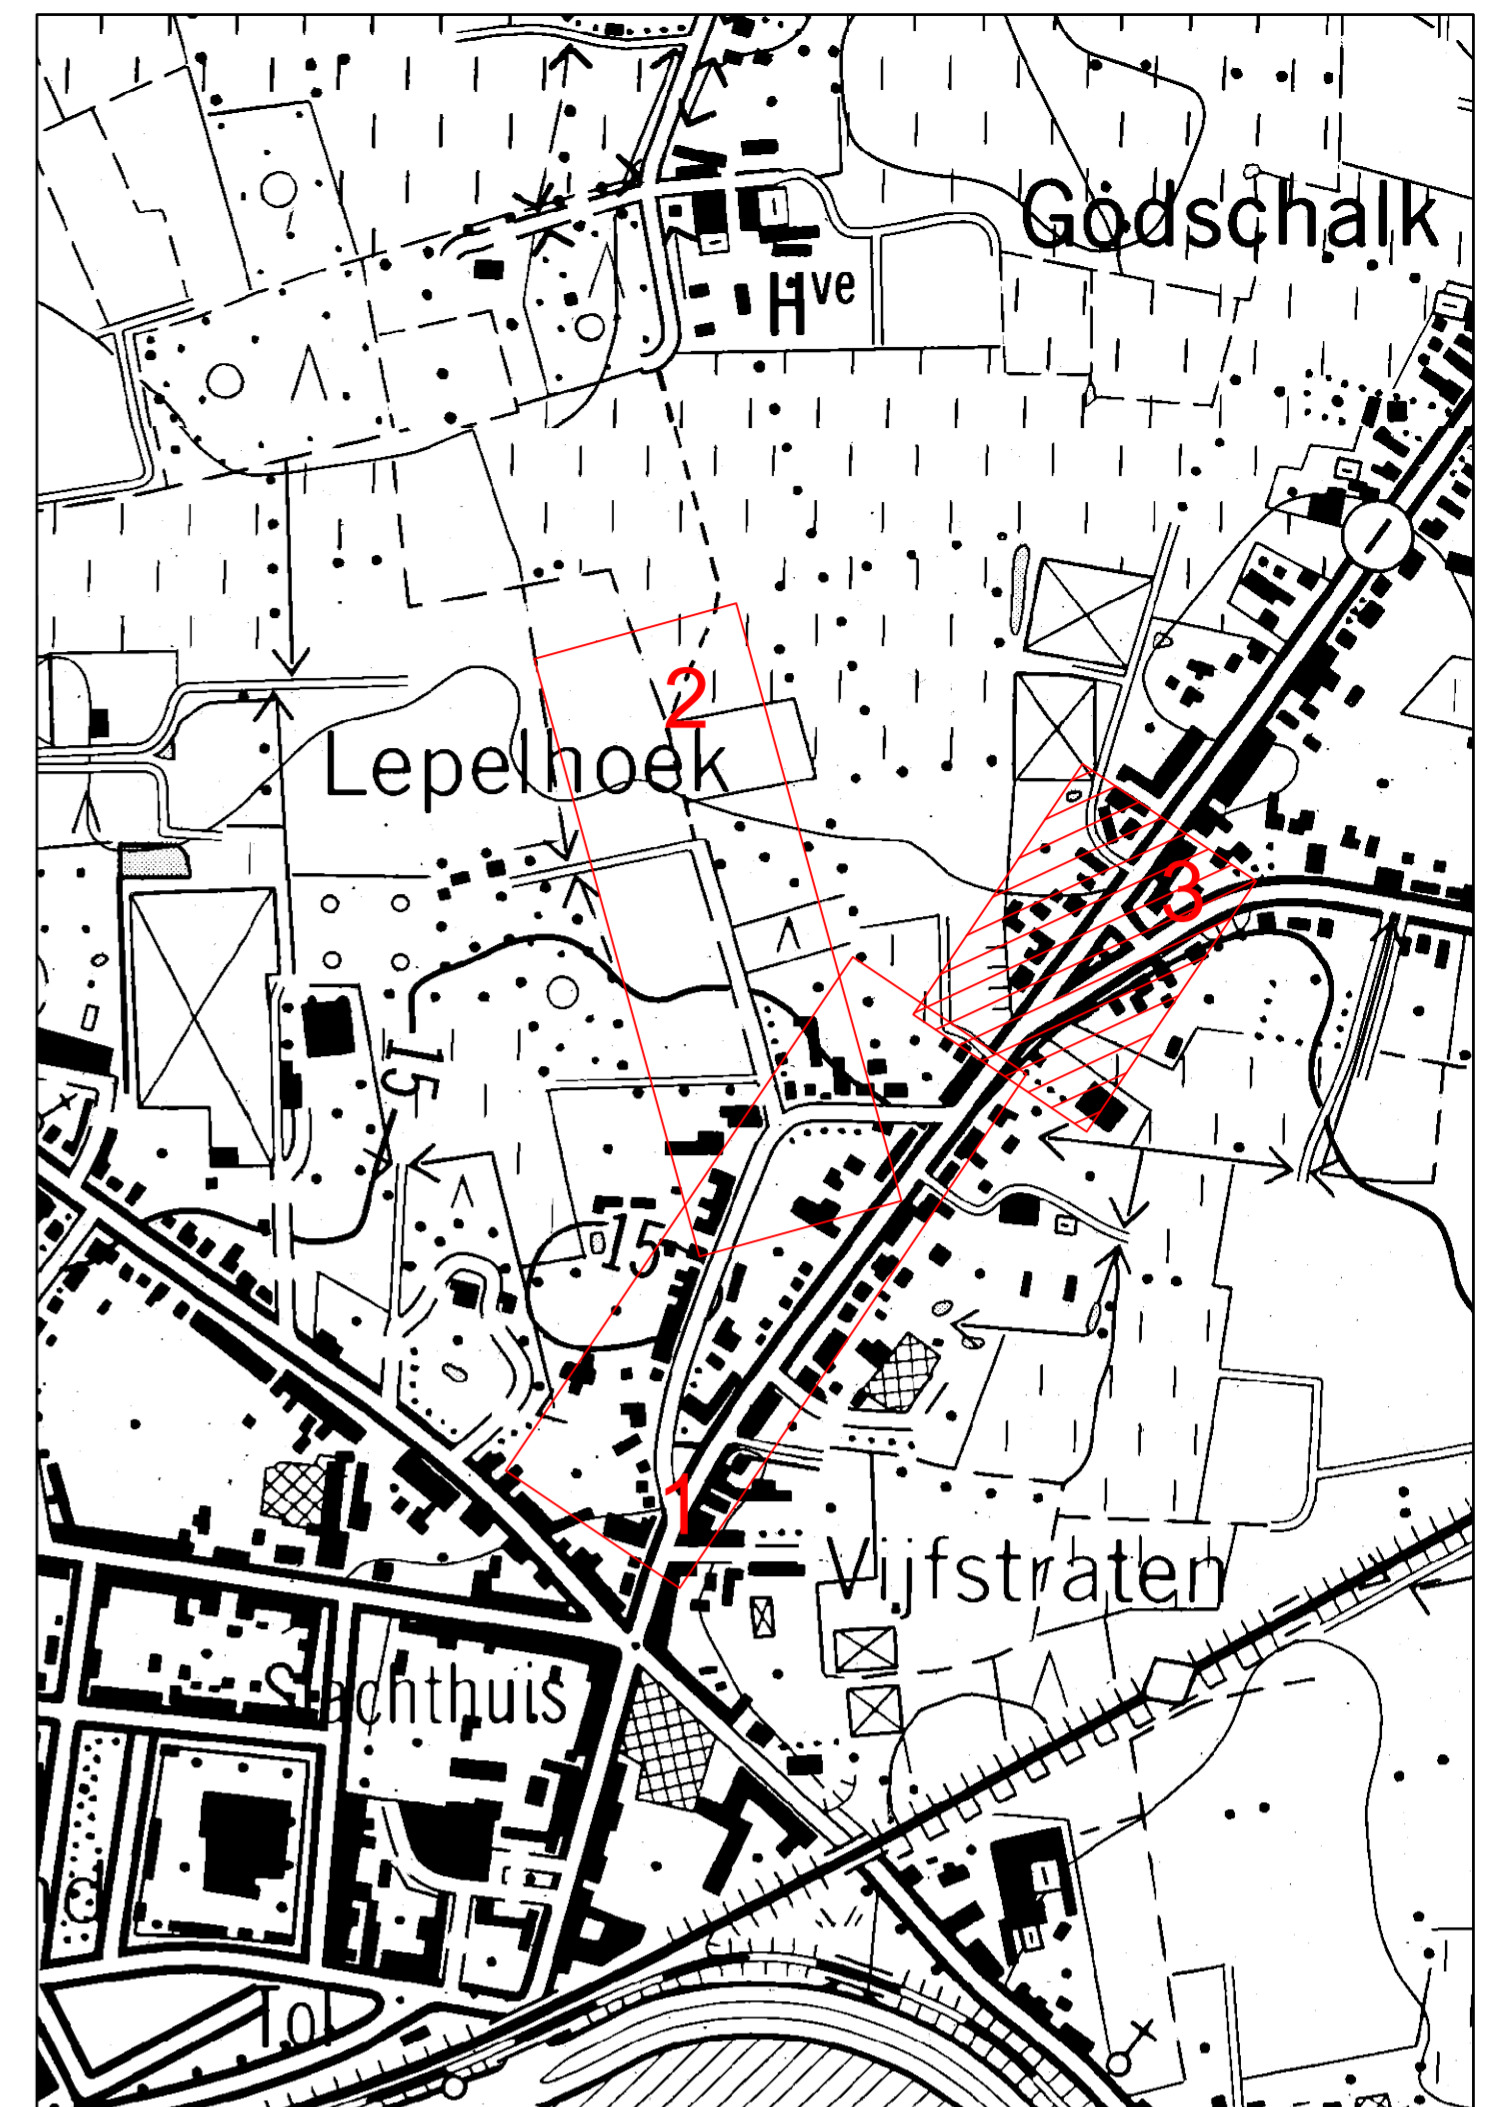

### Stad Sint-Niklaas

Grote Markt 1  
9100 Sint-Niklaas

Gelezen en goedgekeurd door de gemeenteraad  
in zitting van:

Burgemeester  
dhr. Lieven Dehandschutter

Gemeentesecretaris  
dhr. Johan Verhulst



### PROVINCIE OOST-VLAANDEREN STAD SINT-NIKLAAS

### RIOLERINGS- EN WEGENISWERKEN IN DE IEPENSTRAAT



S.BILT  
Antwerpssesteenweg 45  
B-2020 Wilrijk  
T +32 3 216 71 53  
F +32 3 440 95 90  
www.sbilt.be

Vennoot  
ing. Ilse Van Hauteghem

Vennoot  
ir. Barbara Verhoeven

REVISIE	DATUM	HISTORIEK	TEKENAAR	DATUM	HISTORIEK
D	28-09-2017	Ontwerp	KVG		
C	28-09-2017	Aangepast Voorontwerp nav. opm Intovergadering dd. 29/05/18	KVG		
B	28-09-2017	Aangepast voorontwerp nav opm stad Sint-Niklaas dd. 27/02/18	KVG		
A	28-09-2017	Aangepast voorontwerp nav opm stad Sint-Niklaas dd. 23/11/17	KVG		
-	28-09-2017	Voorontwerp	KVG		

### Ontwerpplannen wegeniswerken Vlasstraat

projectnummer :  
018/001

plannummer :  
8.3/3

ISSUE	1	2	3	4	5	6
VOORSTUDE						
VOORONTWERP						
ONTWERP						
VERGUNNING						
ANNBESTEDING						
UITVOERING						
AS-BUILT						

schaal : 1/500  
formaat : 0,63 x 0,594  
= 0,37m²