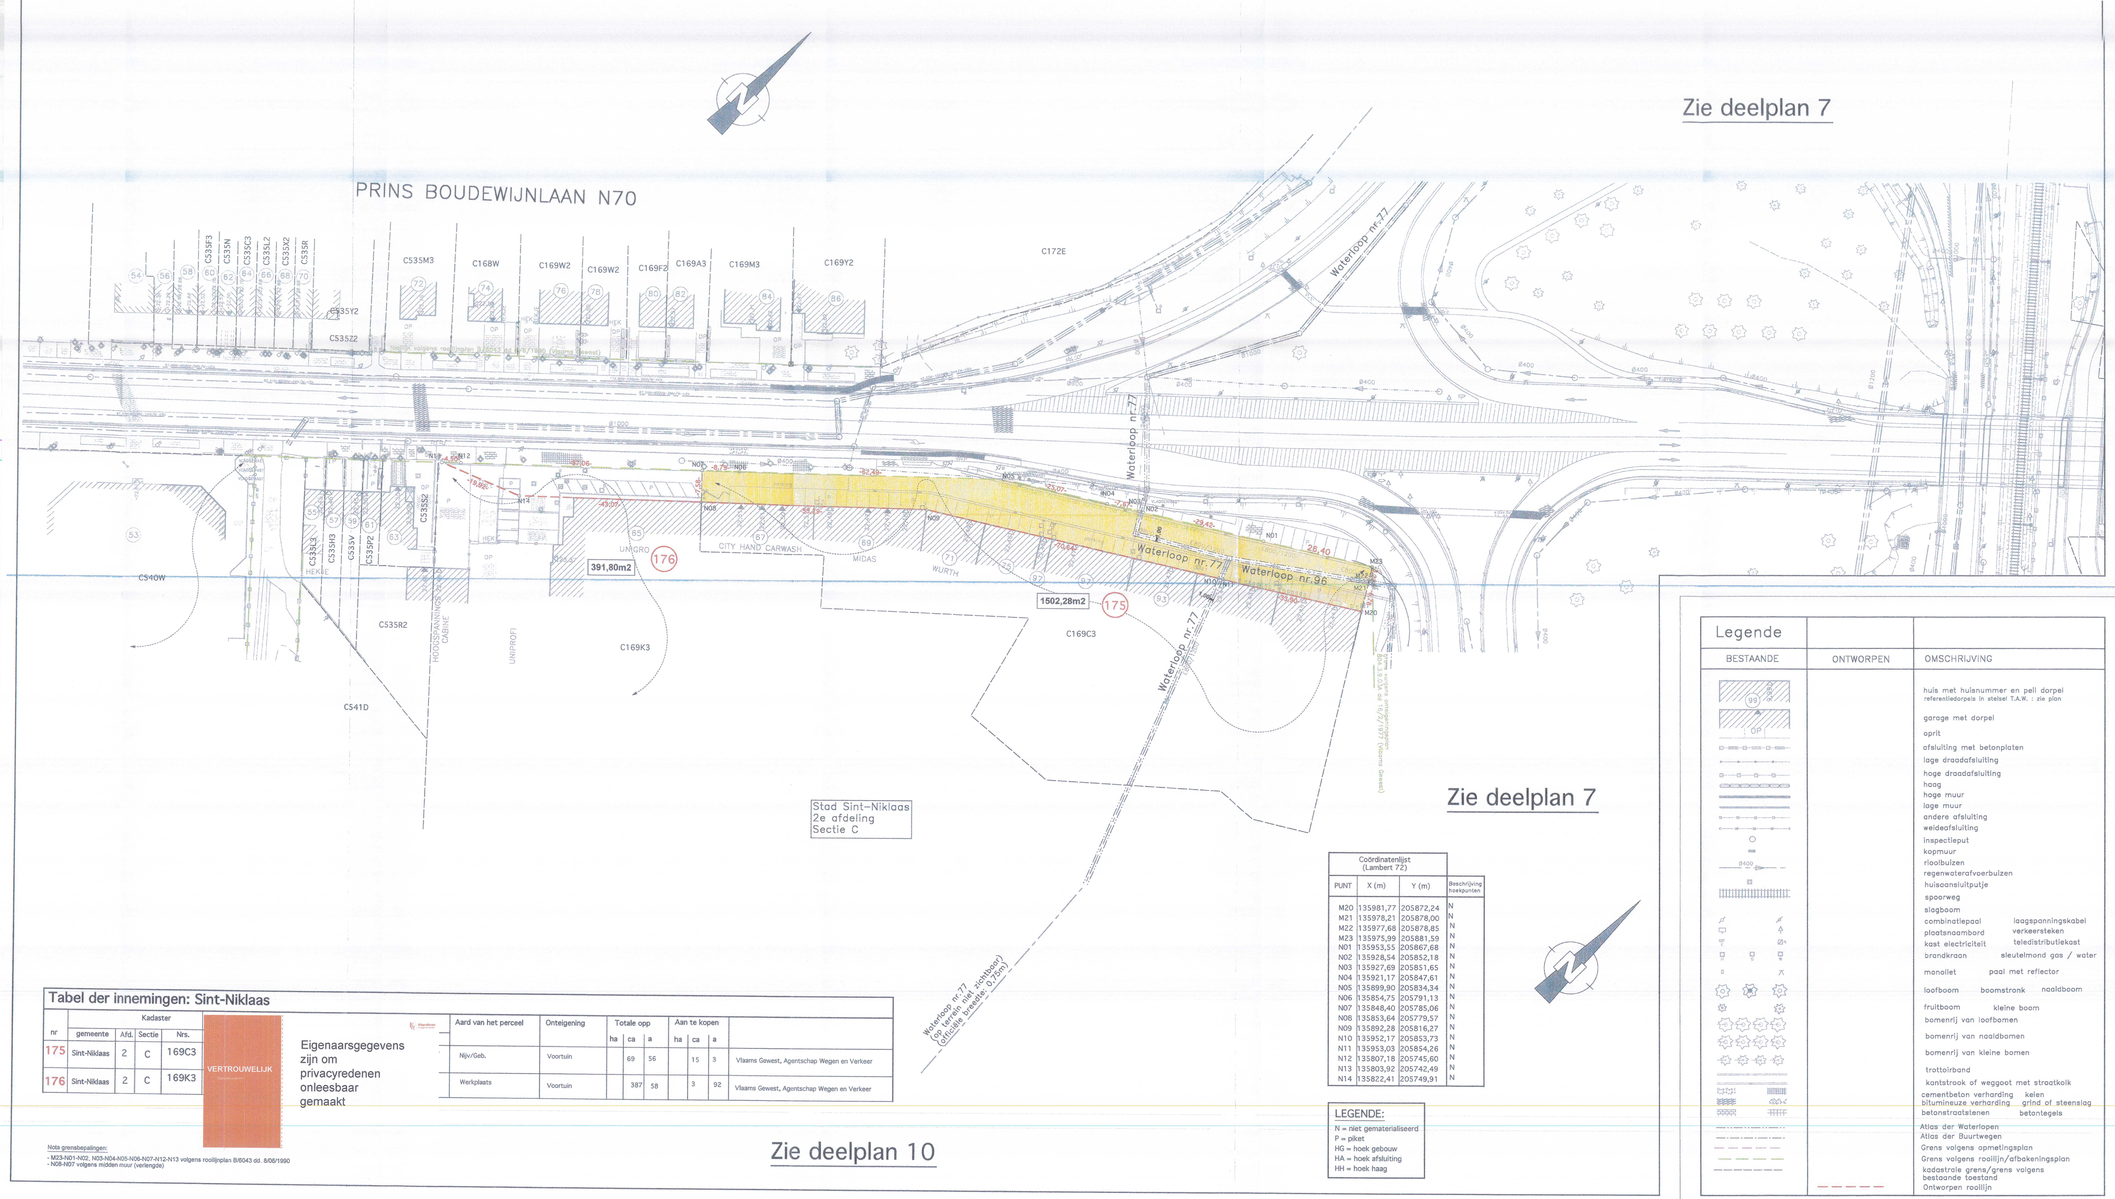

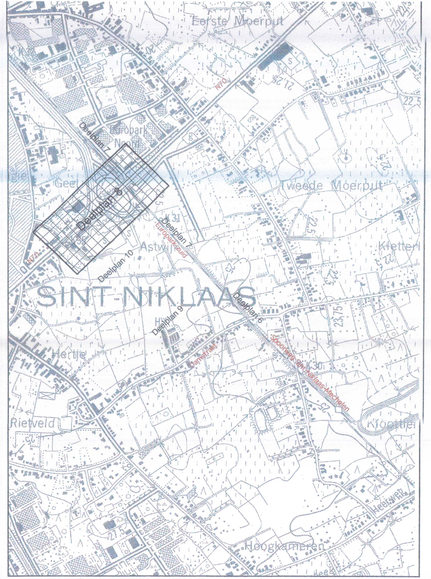

Tabel der innemingen: Sint-Niklaas

nr	Kadaster gemeente	Afd.	Sectie	Nrs.	Aard van het perceel	Onteigening	Totale opp ha	ca	a	Aan te kopen ha	ca	a	
175	Sint-Niklaas	2	C	169C3	Nijv/Geb.	Voortuin		69	56		15	3	Vlaams Gewest, Agentschap Wegen en Verkeer
176	Sint-Niklaas	2	C	169K3	Werkplaats	Voortuin		387	58		3	92	Vlaams Gewest, Agentschap Wegen en Verkeer

VERTROUWELIJK

Eigenaarsgegevens zijn om privacyredenen onleesbaar gemaakt

Nota grensbepalingen:
- M23-N01-N02, N05-N04-N05-N06-N07-N12-N13 volgens rooilijnplan B/6043 dd. 8/06/1990
- N08-N07 volgens midden muur (verlengde)

Coördinatenlijst (Lambert 72)

PUNT	X (m)	Y (m)	Beschrijving hoekpunten
M20	135981,77	205872,24	N
M21	135978,21	205878,00	N
M22	135977,68	205878,85	N
M23	135975,99	205881,59	N
N01	135953,55	205867,68	N
N02	135928,54	205852,18	N
N03	135927,69	205851,65	N
N04	135921,17	205847,61	N
N05	135899,90	205834,34	N
N06	135854,75	205791,13	N
N07	135848,40	205785,06	N
N08	135853,64	205779,57	N
N09	135892,28	205816,27	N
N10	135952,17	205853,73	N
N11	135953,03	205854,26	N
N12	135807,18	205745,60	N
N13	135803,92	205742,49	N
N14	135822,41	205749,91	N

LEGENDE:
N = niet gematerialiseerd
P = paal
HG = hoek gebouw
HA = hoek afsluiting
HH = hoek haag

Legende

BESTAANDE	ONTWORPEN	OMSCHRIJVING
		huis met huisnummer en pell dorpel
		referentiedorpels in stelsel T.A.W. : zie plan
		garage met dorpel
		oprit
		afsluiting met betonplaten
		lage draadafsluiting
		hoge draadafsluiting
		haag
		hoge muur
		lage muur
		andere afsluiting
		weideafsluiting
		inspectieput
		kopmuur
		rioolbuizen
		regenwaterafvoerbuizen
		huisaansluitputje
		spoorweg
		slagboom
		combinatiepaal / laagspanningskabel
		plaatsnaambord / verkeersteken
		kast electriciteit / teledistributiekast
		brandkraan / sleutelmond gas / water
		monoliet / paal met reflector
		loofboom / boomstronk / naaldboom
		fruitboom / kleine boom
		bomenrij van loofbomen
		bomenrij van naaldbomen
		bomenrij van kleine bomen
		trottoirband
		kantstrook of weggoot met straatkolk
		cementbeton verharding / kelen
		bitumineuze verharding / grind of steenslag
		betonstraatstenen / betontegels
		Atlas der Waterlopen
		Atlas der Buurtwegen
		Grens volgens opmetingsplan
		Grens volgens rooilijn/afbakeningsplan
		kadastrale grens/grens volgens bestaande toestand
		Ontworpen rooilijn

Vlaanderen
is wegen en verkeer

VLAAMSE OVERHEID
AGENTSCHAP WEGEN EN VERKEER
Wegen en Verkeer Oost-Vlaanderen
Virginie Loveslingebouw
Koningin Maria Hendrikaplein 70, bus B1, 9000 Gent
Tel. 09 276 26 00
e-mail: wegen.oostvlaanderen@mow.vlaanderen.be

Studiebureau: Studiebureau JOURET b.v.b.a., Elzas Missonstraat 64 – 9100 Sint-Niklaas, 0422 100 777 99 30

Opgemaakt door: Pieter-Jan SPRUYT, Landmeter-experts, Beëdigd door de Rechtbank van Eerste Aanleg van Gent, LANDnummer: 101008

Nagezien door de verantwoordelijke ingenieur, Gent,
Ir. Greet DE KEUKELAERE

Voorgesteld door de dir.investeringen, Gent,
Ir. Geert DE KOKER

Gezien om gevoegd te worden bij het voorlopig Onteigeningsbesluit van: Vlaams minister van Mobiliteit, Openbare Werken, Vlaamse Rand, Toerisme en Dierenwelzijn, Brussel,
Ben WEYTS

Gezien om gevoegd te worden bij het definitief Onteigeningsbesluit van: Vlaams minister van Mobiliteit, Openbare Werken, Vlaamse Rand, Toerisme en Dierenwelzijn, Brussel,
Ben WEYTS
28 JAN 2019

Projectnummer	Dossiernummer	Besteknummer
40777	X40/R42/5	xxx

plotbestand
Cad-bestand

Dossiergegevens externen Projectnummer SBE: 4759

Nummer van het plan
1M3D8H G 105167 05
entiteitscode prefix volgnummer fase index

Datum opmaak: 15/06/17

Aangebrachte wijzigingen

Ind.	Aard	Datum
00	Opmaak principeplan onteigening	15/06/2017
01	Opmaak proefplot onteigeningsplan ORAFT	01/09/2017
02	Opmaak proefplot onteigeningsplan	01/10/2017
03	Aangepast opm. vergadering dd. 14/11/17	06/12/2017
04	Aangepast opm. AWV dd. 16/03/2018	07/05/2018
05	Prekadastratie & plandientificatie	16/08/2018

R42
Sint-Niklaas – Temse

Oostelijke Tangent tussen R42 en A14

Knooppunt parallelwegen E17 – Oostelijke Tangent

ONTEIGENINGSPLAN

Afmetingen plan	Schaal	Kilometerpunten	Referentienummer AAPD
0,59 x 1,22 = 0,72m²	1 / 500		456462-12124