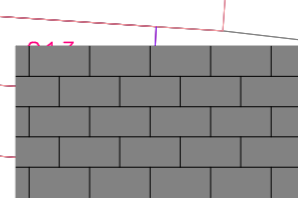



Driekoningenstraat asfaltering

 Vernieuwen toplaag Driekoningenstraat
4600m² APT-C

 Vernieuwen voetpad Driekoningenstraat
1750m²

Aanleg busperron (Driekoningenstraat 42)

20m verhoogd busperron (perronbanden, 18cm hoog)
afwatering ter plaatse te bekijken

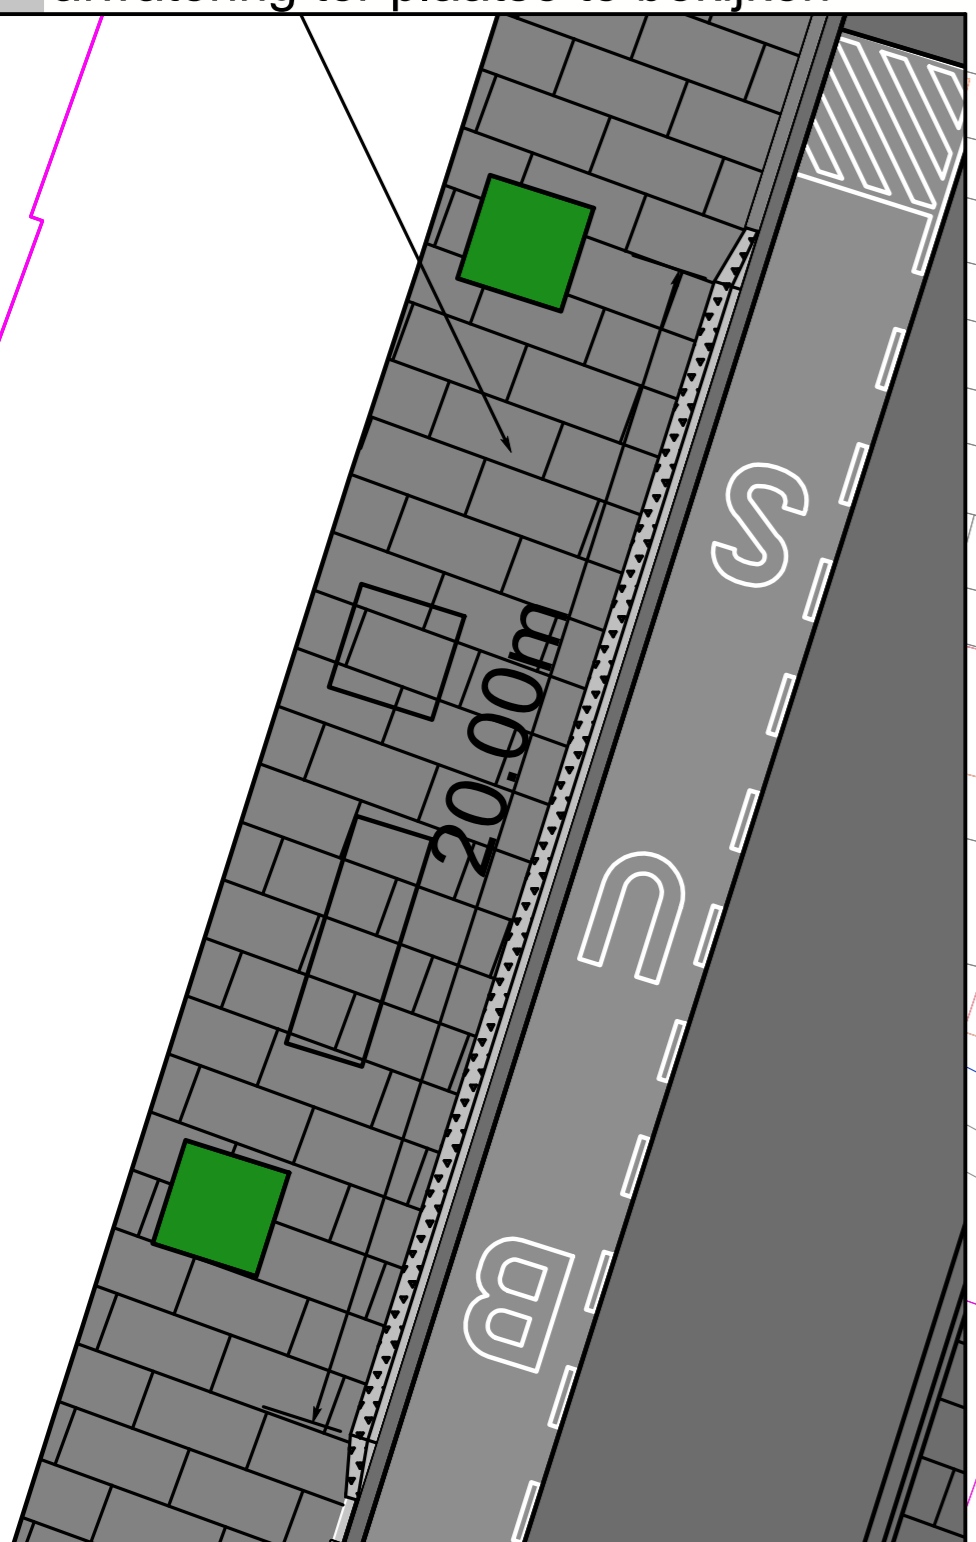

Verplaatsen OV-pa...

