


LEGENDE

- █ Weg in rode kw (betaald)
- █ Weg in rode kw (betaald) - misaansluit (kw met draagvlak)
- █ voetpad in bordesau kw verharding
- █ voetpad in grijs betonstruikeren 220.110.100 - hultmeervand
- █ opfi in grijs betonstruikeren 220.110.100 - ekeboogverband
- █ parkeringsplaats in grijs betonstruikeren 220.110.100 - ekeboogverband
- █ bestaande verharding te behouden iv parkeringsplaats
- █ markering parkeringsplaats met witte betonstruikeren 220.110.100
- █ betonverharding met prikmofaf
- █ gras
- █ parkering fietsstraat
- █ heuse boom

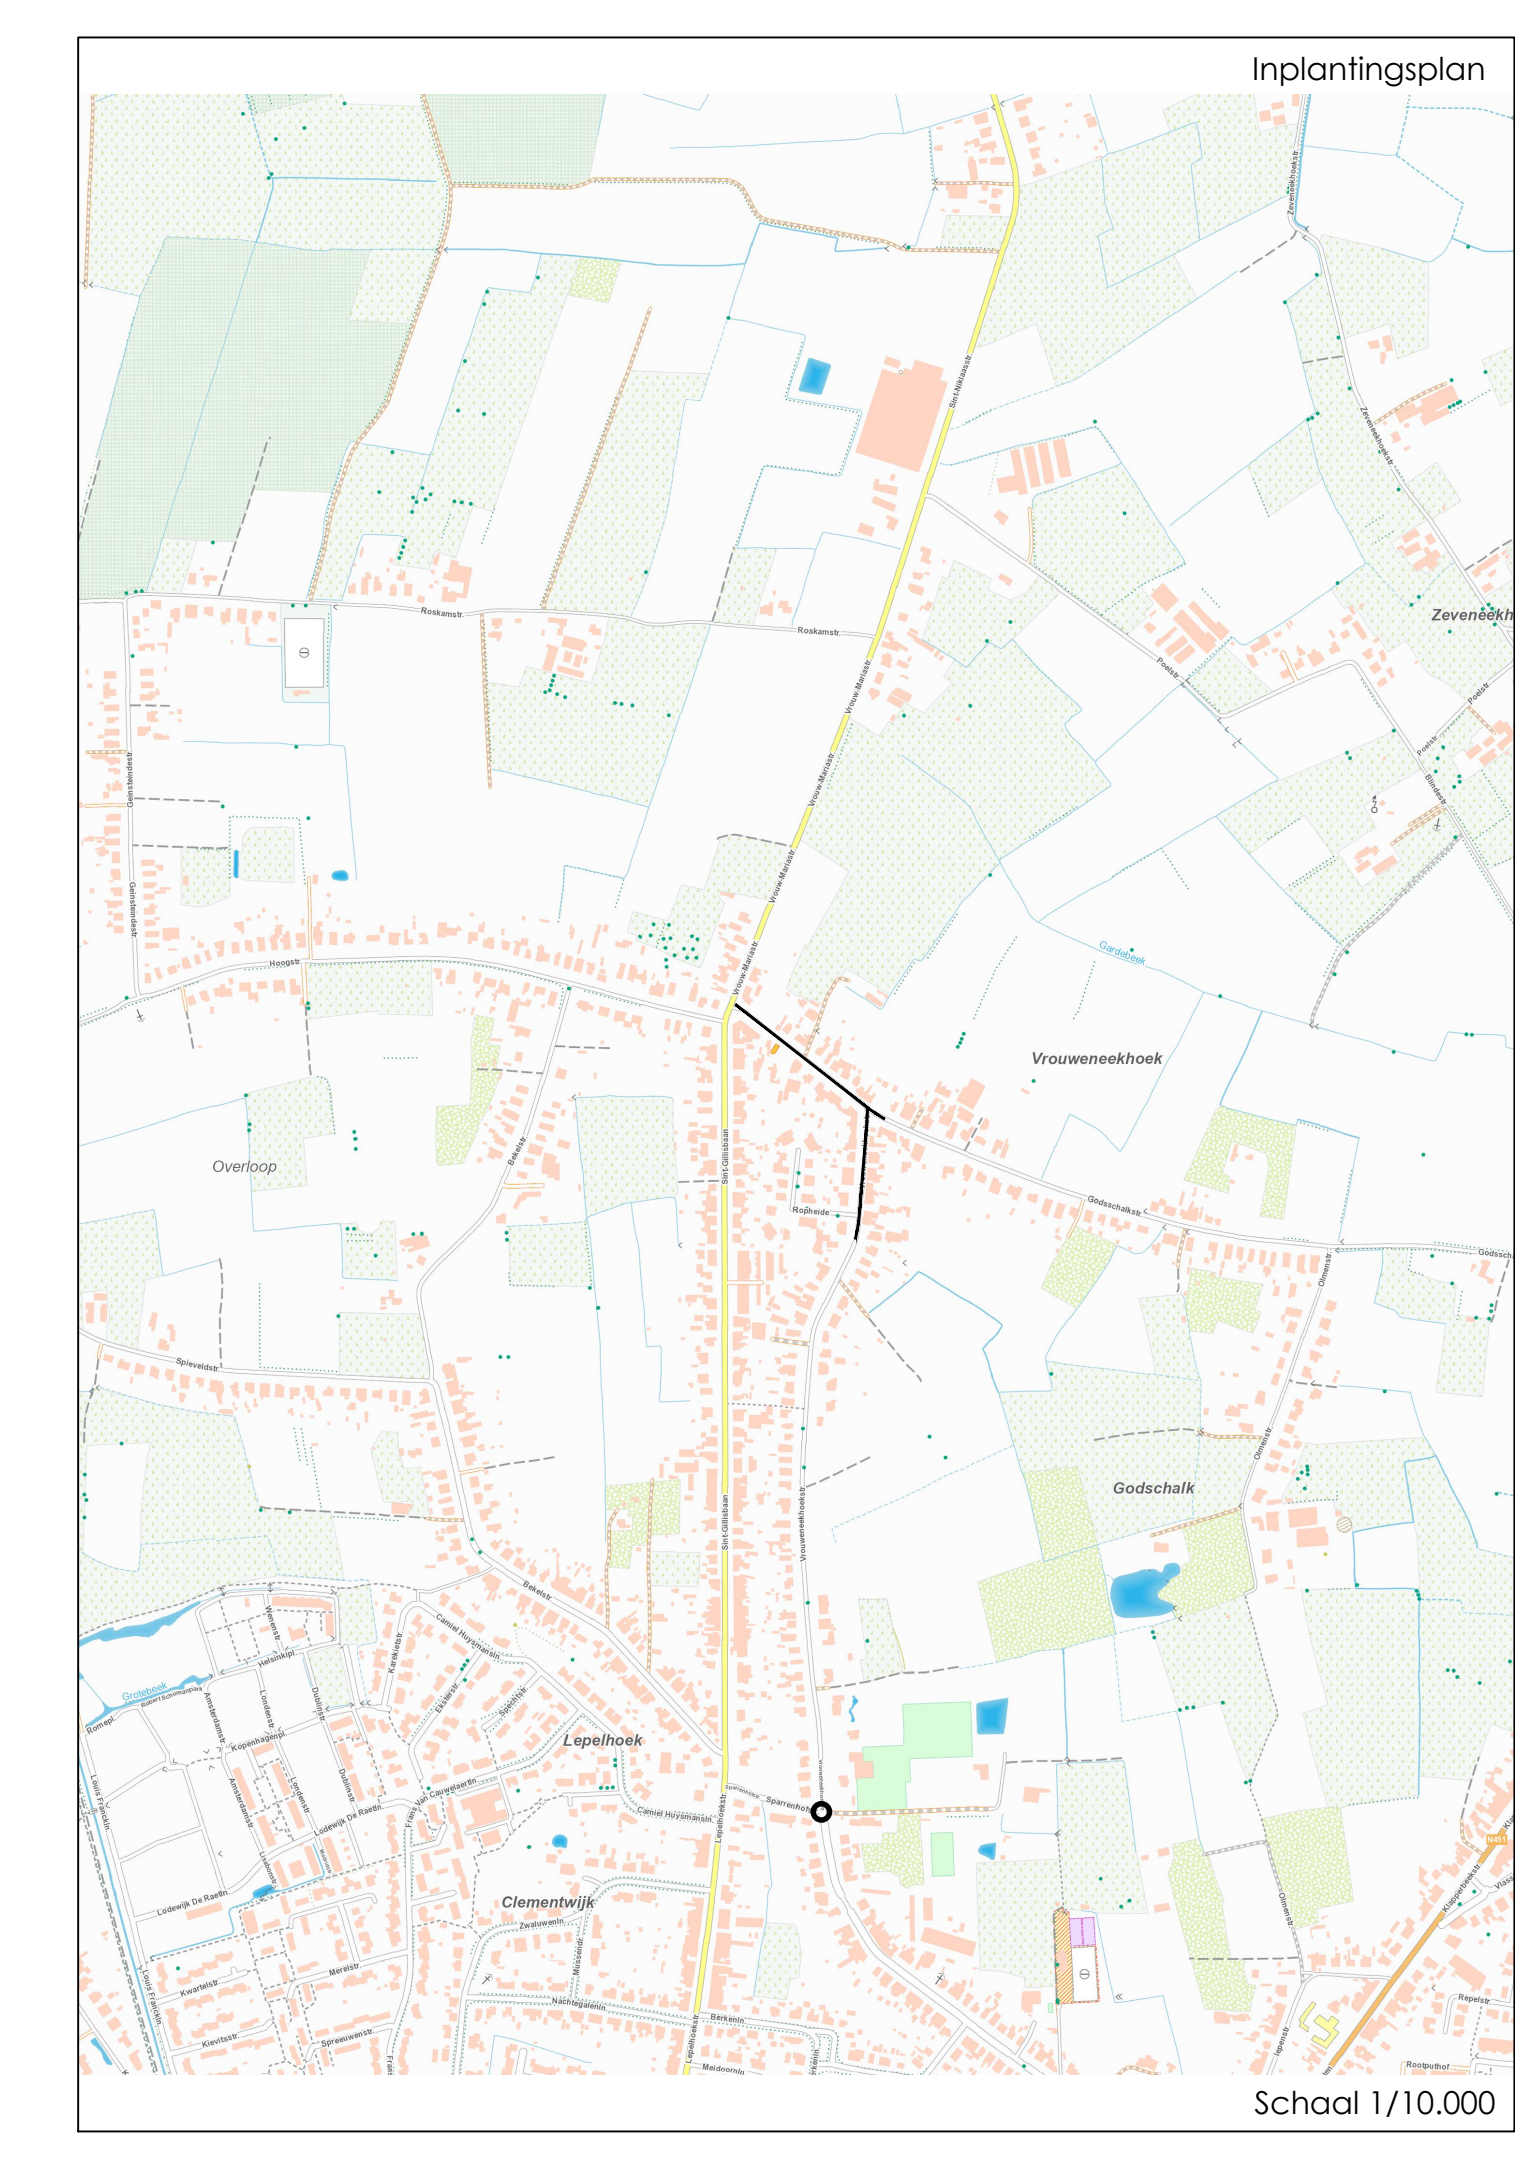

PROVINCIE OOST-VLAANDEREN	STAD SINT-NIKLAAS Grote Markt 1 9100 Sint-Niklaas																		
VROUWENEKHOEKSTRAAT - FIETSSTRAAT SINT-NIKLAAS																			
ONTWERP																			
DOSSIER NR: 19.042/2B																			
Opgemerkte door dienst projecten openbaar domein	Gesien:																		
Sintha Weesperinckx	Miguel Pats Diensthoofd projecten openbaar domein																		
Plan nr.: 1	Schaal: 1/250																		
<table border="1"> <thead> <tr> <th>Nr</th> <th>Datum</th> <th>Inhoud</th> </tr> </thead> <tbody> <tr> <td>1</td> <td>10.04.2021</td> <td>Voorontwerp</td> </tr> <tr> <td>2</td> <td>14.05.2021</td> <td>Aanpassen parkeringsplaatsen</td> </tr> <tr> <td>3</td> <td>19.11.2021</td> <td>Aanpakking opfi en parkerenstrook</td> </tr> <tr> <td>4</td> <td>07.04.2022</td> <td>Ontwerp</td> </tr> <tr> <td>5</td> <td>10.08.2022</td> <td>Extra markering kruispunt Sparrenhofstraat - Vrouweneekhoekstraat</td> </tr> </tbody> </table>	Nr	Datum	Inhoud	1	10.04.2021	Voorontwerp	2	14.05.2021	Aanpassen parkeringsplaatsen	3	19.11.2021	Aanpakking opfi en parkerenstrook	4	07.04.2022	Ontwerp	5	10.08.2022	Extra markering kruispunt Sparrenhofstraat - Vrouweneekhoekstraat	
Nr	Datum	Inhoud																	
1	10.04.2021	Voorontwerp																	
2	14.05.2021	Aanpassen parkeringsplaatsen																	
3	19.11.2021	Aanpakking opfi en parkerenstrook																	
4	07.04.2022	Ontwerp																	
5	10.08.2022	Extra markering kruispunt Sparrenhofstraat - Vrouweneekhoekstraat																	