


LEGENDE

- rijweg in asfalt
- fietspad in rode cementbetonverharding
- oppervlak coating oversteekplaats fietspad
- oprit in grijze betonstraatstenen 220.110.100 – elleboogverband – grijs
- oprit/oversteekplaats in beton
- voetpad in grijze betonstraatstenen 220.110.100 – elleboogverband – grijs
- verharding parking in betonstraatstenen 220.110.100 – elleboogverband – grijs
- grasbetontegels 600x400x120
- onderbeplanting
- grasberm
- haag
- wadi
- verharding in gestabiliseerde natuursteenslagverharding
- tussenstrook met boomstam
- tussenstrook in printbeton – donkere contrastkleur – kleinnmotief
- parking in grijze gestaalstraalde waterdoorlatende betonstraatstenen 220.110.100 – elleboogverband – grijs
- steenslag
- betonnen schampblok volgens LVE10

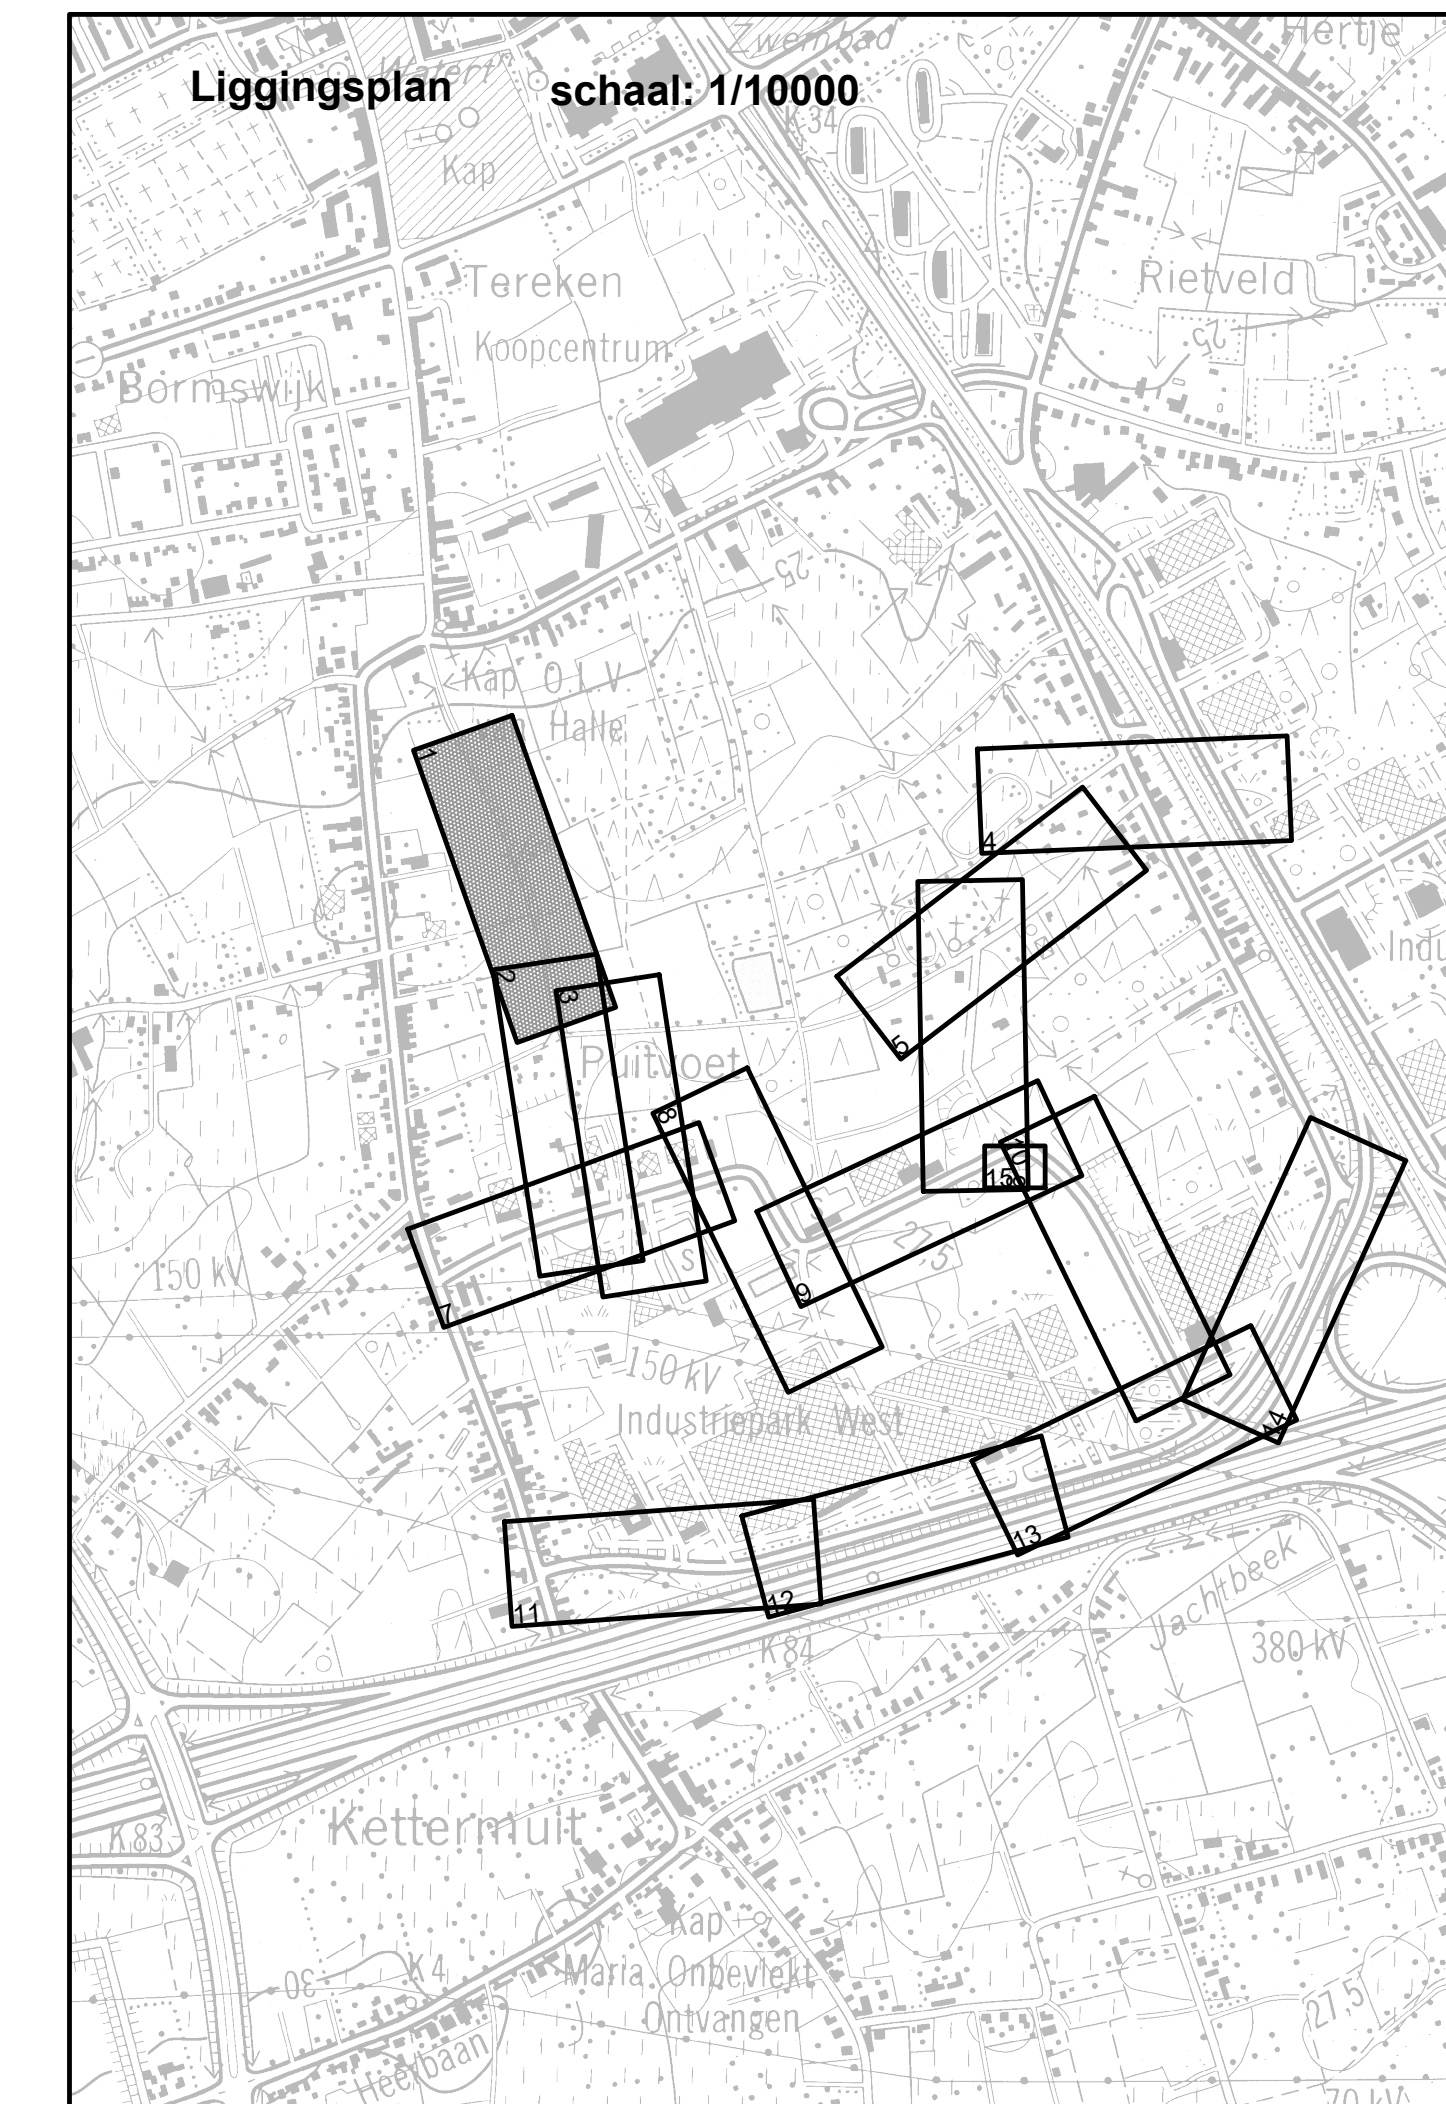

Aquafin NV
Dijkstraat 8
2630 Aartselaar
Tel.: 03 450 45 11
www.aquafin.be

Provincie:

OOST-VLAANDEREN

Stad/Gemeente:

SINT-NIKLAAS

Projectnaam:

AFKOPPELEN OMGEVING INDUSTRIEPARK-WEST

Projectnummer:

22973

Titel:

KLEURENPLAN

Bouwheer

Studiebureau

Gemeente

Aannemer

Plannummer

22973/2-16.1_15

Nr.	Datum	Historiek
1	19.10.2015	Haalbaarheidsstudie
2	27.08.2018	Ontwerpfase 1
3	01.07.2020	Ontwerpfase 2

Schaal:

1/500

Dossiernummer STB

14026w

Plan oppervlak:

0,43m²

Plan formaat:

1470x294

Bestandsinfo:

22973-CP2-PLOT-KLR.dwg