



Schaal : 1/500

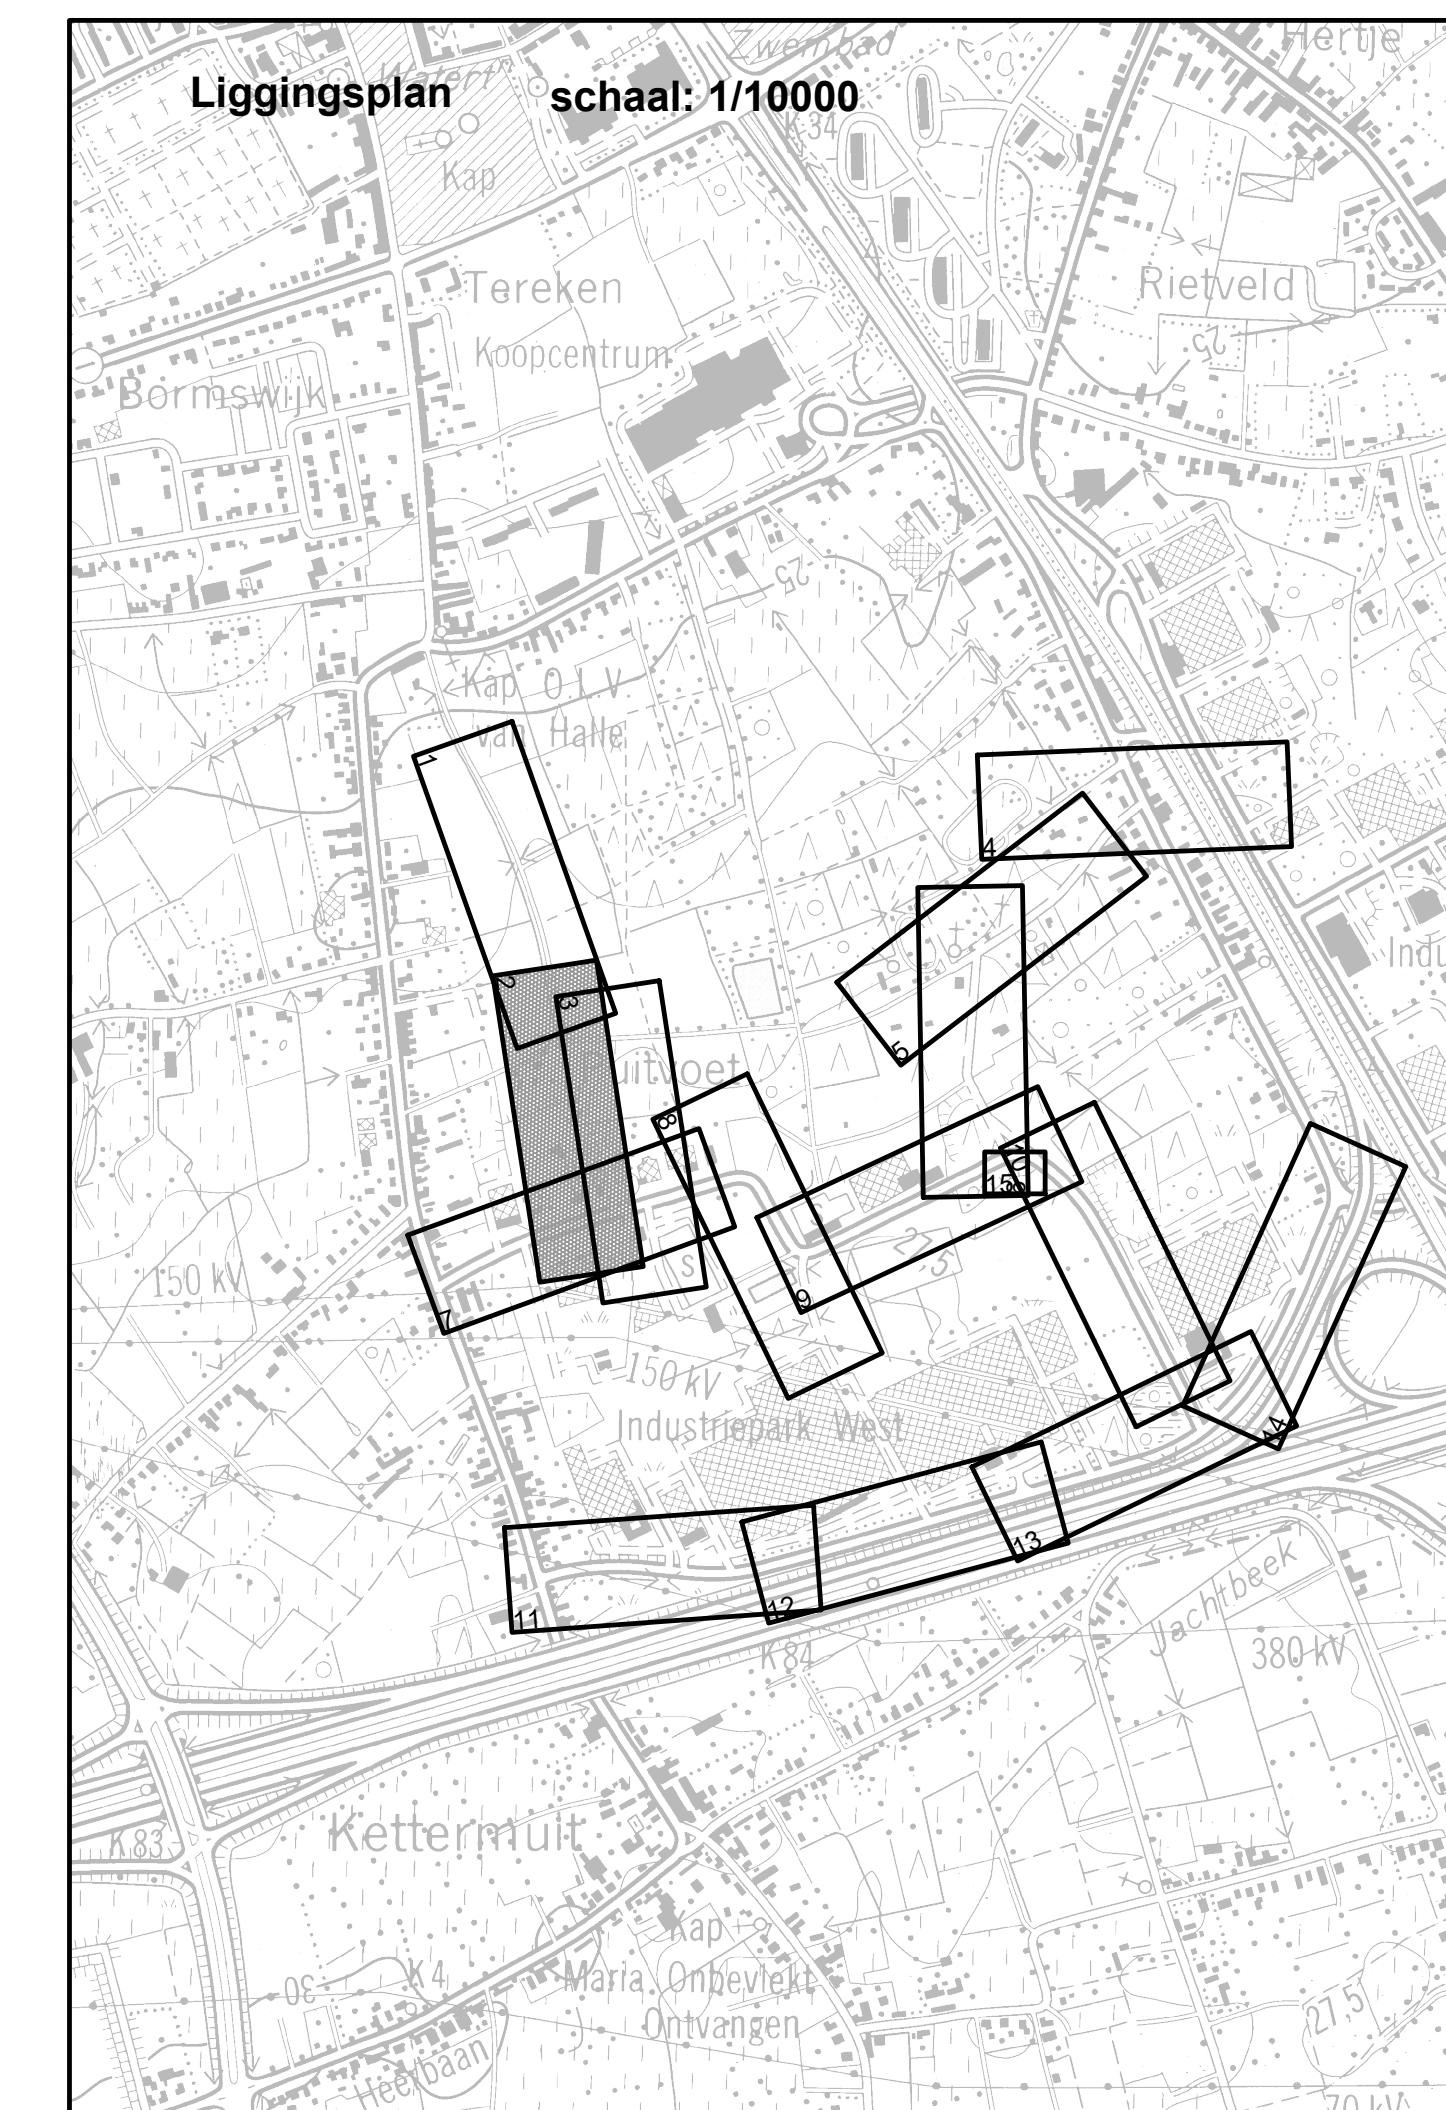

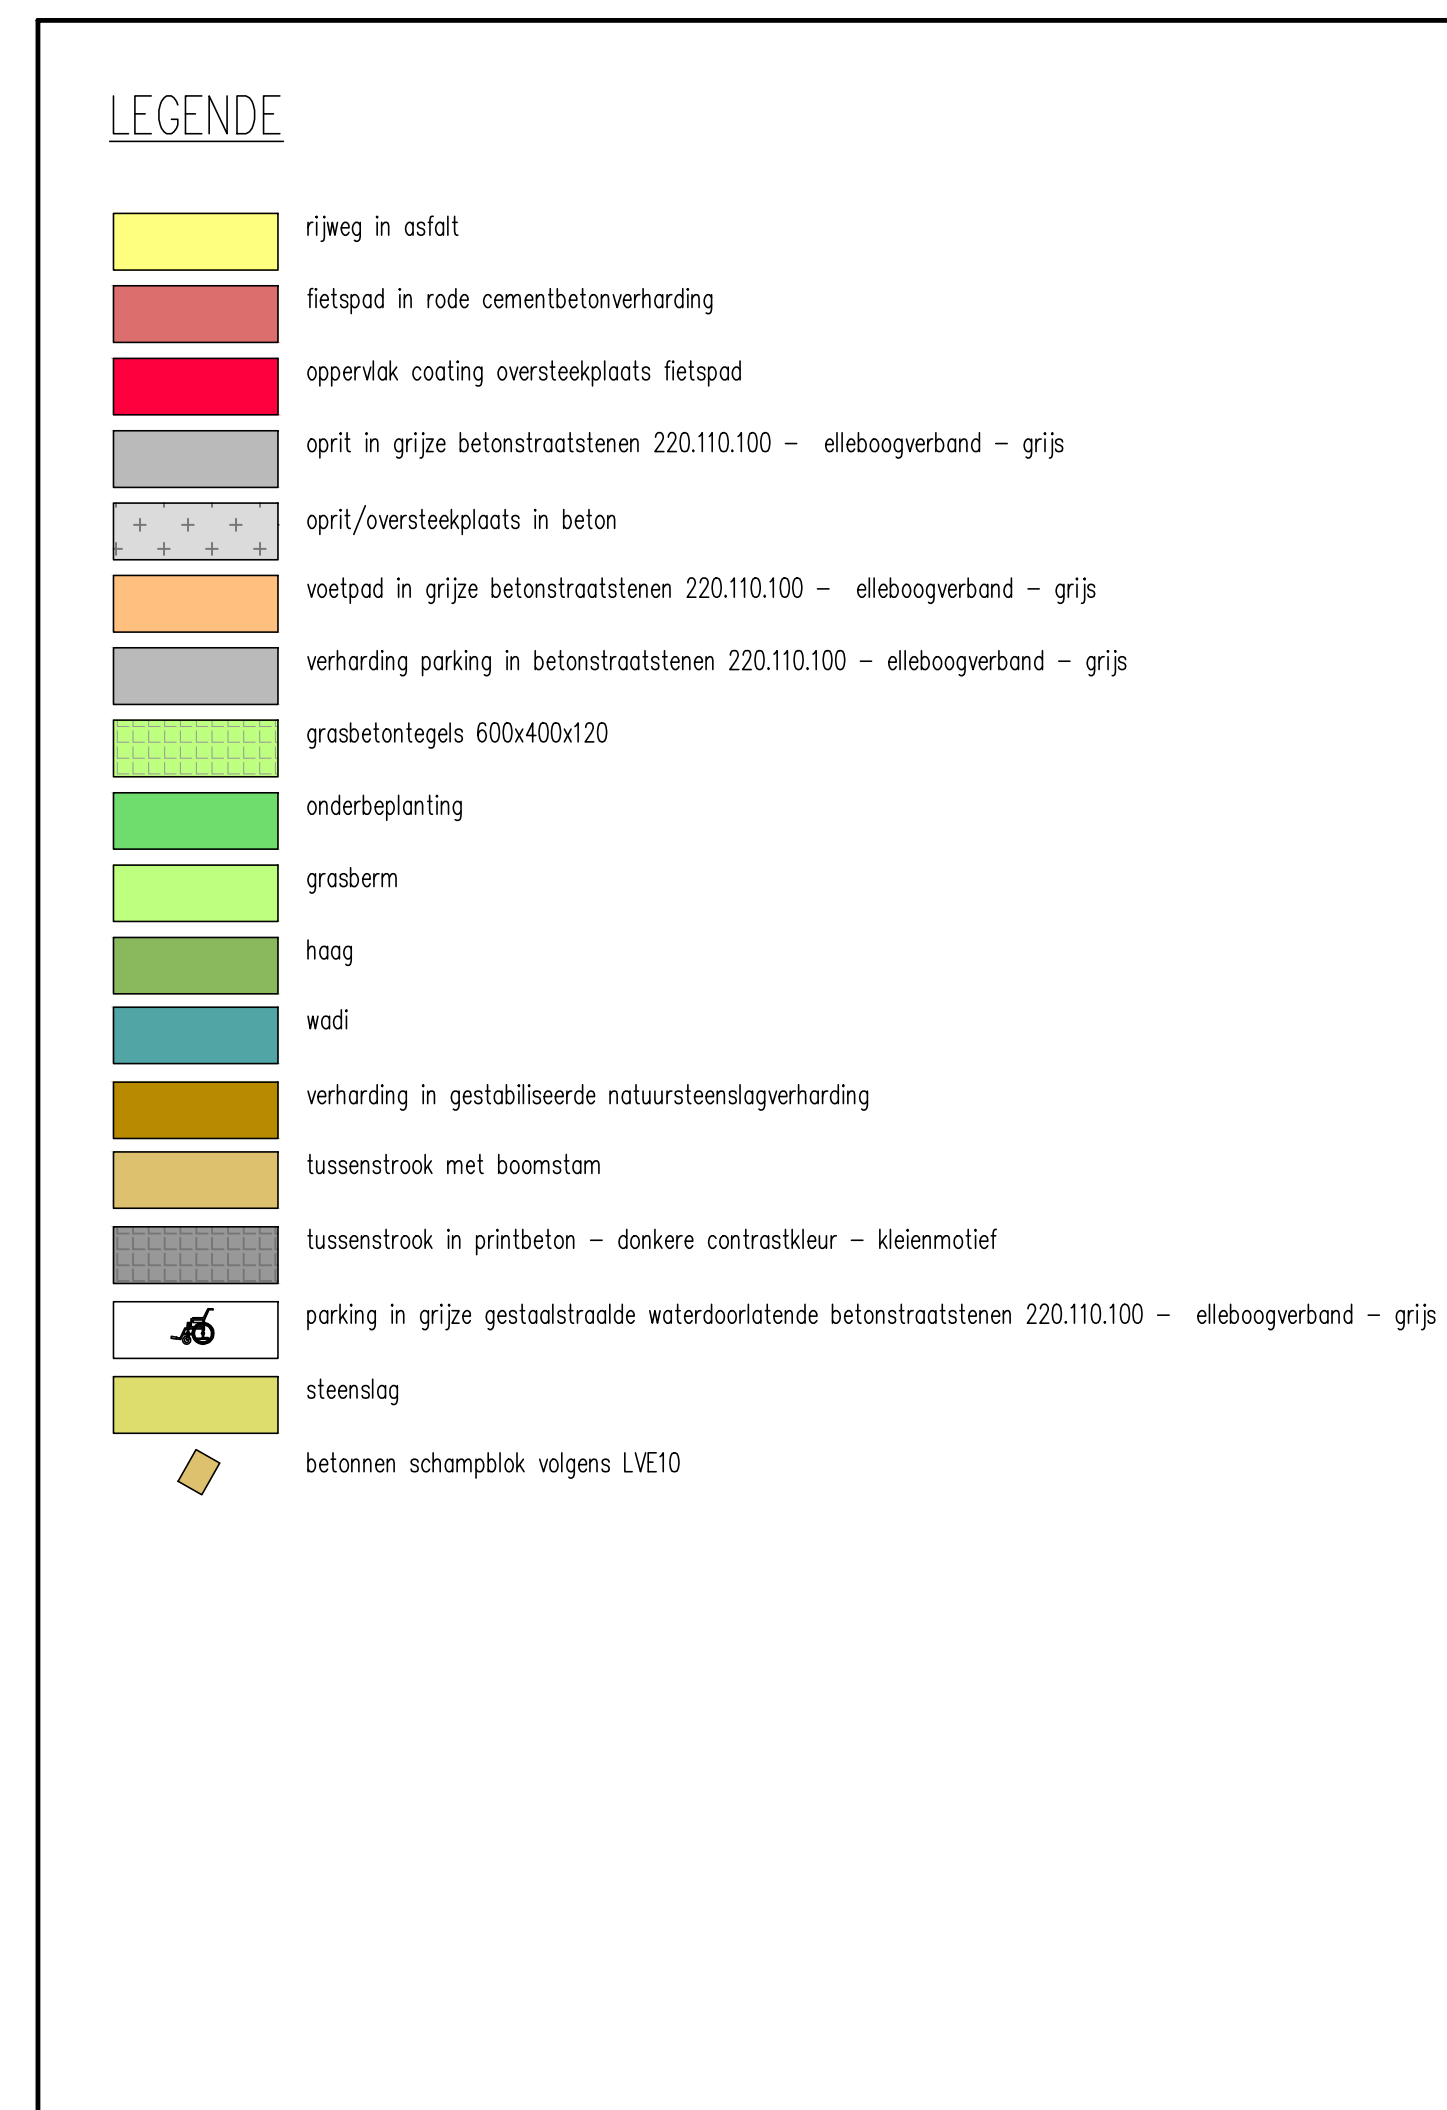

Aquafin NV
Dijkstraat 8
2630 Aartselaar
Tel.: 03 450 45 11
www.aquafin.be

Provincie:

OOST-VLAANDEREN

Stad/Gemeente:

SINT-NIKLAAS

Projectnaam:

AFKOPPELEN OMGEVING INDUSTRIEPARK-WEST

Projectnummer:

22973

Titel:

KLEURENPLAN

Bouwheer



Studiebureau



Gemeente



Aannemer

Plannummer

22973/2-16.2_15

Nr.	Datum	Historiek
1	19.10.2015	Haalbaarheidsstudie
2	27.08.2018	Ontwerfase 1
3	01.07.2020	Ontwerfase 2

Schaal:

1/500

Dossiernummer STB

14026w

Plan oppervlak:

0,43m²

Plan formaat:

1470x294

Bestandsinfo:

22973-CP2-PL01-KLR.dwg