




LEGENDE

- rijweg in waterpasserende gestaatsteerde blauwgrijze betonstraatstenen 220.110.80mm
- parkeerplaats in grasbetonetegel met lijnroef 300.300.120
afboording parkeerplaatsen in witte gestaatsteerde betonstraatstenen 220.110.80mm
- parkeerplaats in waterpasserende gestaatsteerde grijze betonstraatstenen 220.110.80mm
afboording parkeerplaatsen met witte gestaatsteerde betonstraatstenen 220.110.80mm
- mindervalide parkeerplaats in waterpasserende gestaatsteerde grijze betonstraatstenen 220.110.80mm
afboording parkeerplaatsen met witte gestaatsteerde betonstraatstenen 220.110.80mm
- groen
- beplante wadi
- bestaande blokbeplanting
- zitplatform - type 'Woonstad' te leveren door stad
- stootband 2x 900.200.200
- fietrieffjes type 57 - RAL7022 mat - type 'Woonstad' te leveren door stad
- wegneembaar afsluipaatje - RAL7022 mat - type 'Woonstad' te leveren door stad
- afvalbak type rond (standaard model) RAL 7022 mat - type 'Woonstad' te leveren door stad
- nieuwe boom
- te behouden boom
- mindervalide tegel 880x880x100
- 6.3m paal (SAP94291) met armatuur micraluna 3500 DM11 4000K met BLC sharp (SAP403035)
- 6.3m paal (SAP94291) met armatuur micraluna 3500 DM10 4000K met BLC sharp (SAP402995)
- 8m paal (SAP94324) met armatuur miniluna 9000 DW10 4000K (SAP402891)

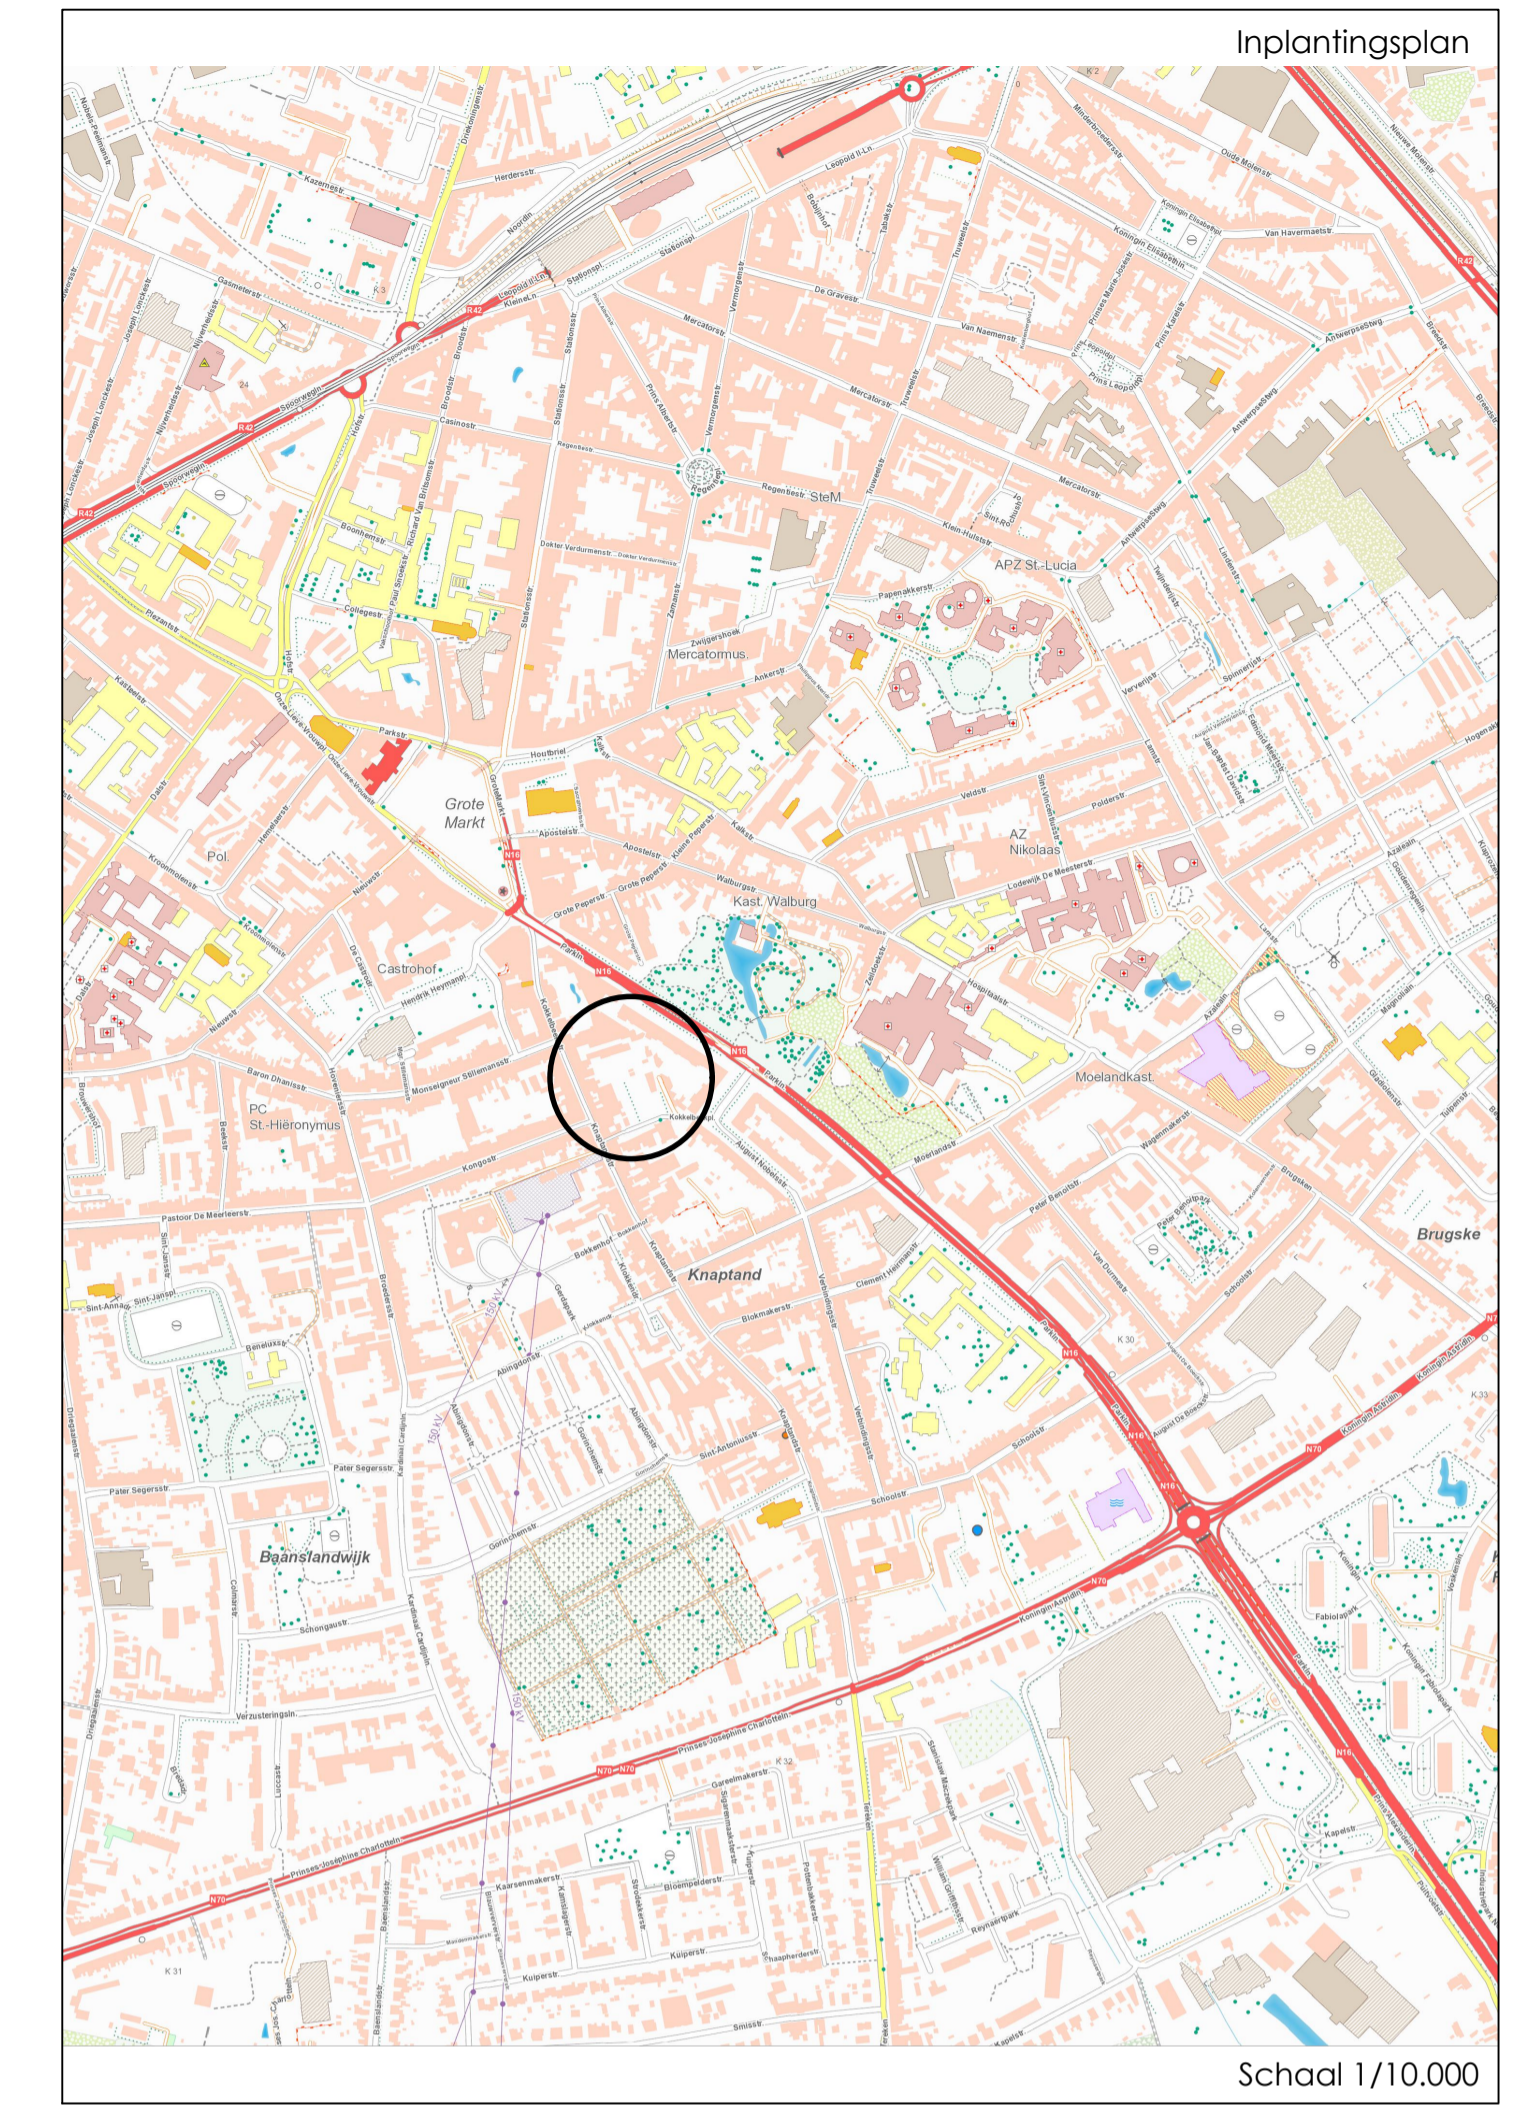

PROVINCIE OOST-VLAANDEREN

STAD SINT-NIKLAAS
Grote Markt 1
9100 Sint-Niklaas

HERINRICHTEN KOKKELBEEKPLEIN

62 parkeerplaatsen waarvan 4 mindervalide

ONTWERP WEGENIS

DOSSIER NR: 2021/010aa	
Opgemaakt door dienst projecten openbaar domein	Gezien:
Sylvia Tweepenninckx	Miquel Pofs Diensthoofd projecten openbaar domein
Plan nr: 3	Schaal: 1/200

Nr	Datum	Historiek
1	03.06.2021	Voorontwerp
2	06.12.2021	Opmaak slooppaafolgingsplan
3	06.12.2021	Ontwerp
4	09.02.2022	Aanpassen breedte rijbaan naar 5m
5	05.04.2022	Definitief ontwerp
6	02.05.2022	Aanpassen aantal mindervalide parkeerplaatsen
7	16.09.2022	Toevoegen elektriciteitscabine
8	22.11.2022	Ontwerp zonder elektriciteitscabine