



Welk type bos voorzien ?




Bestaande toestand (arcering zijn beboste percelen)

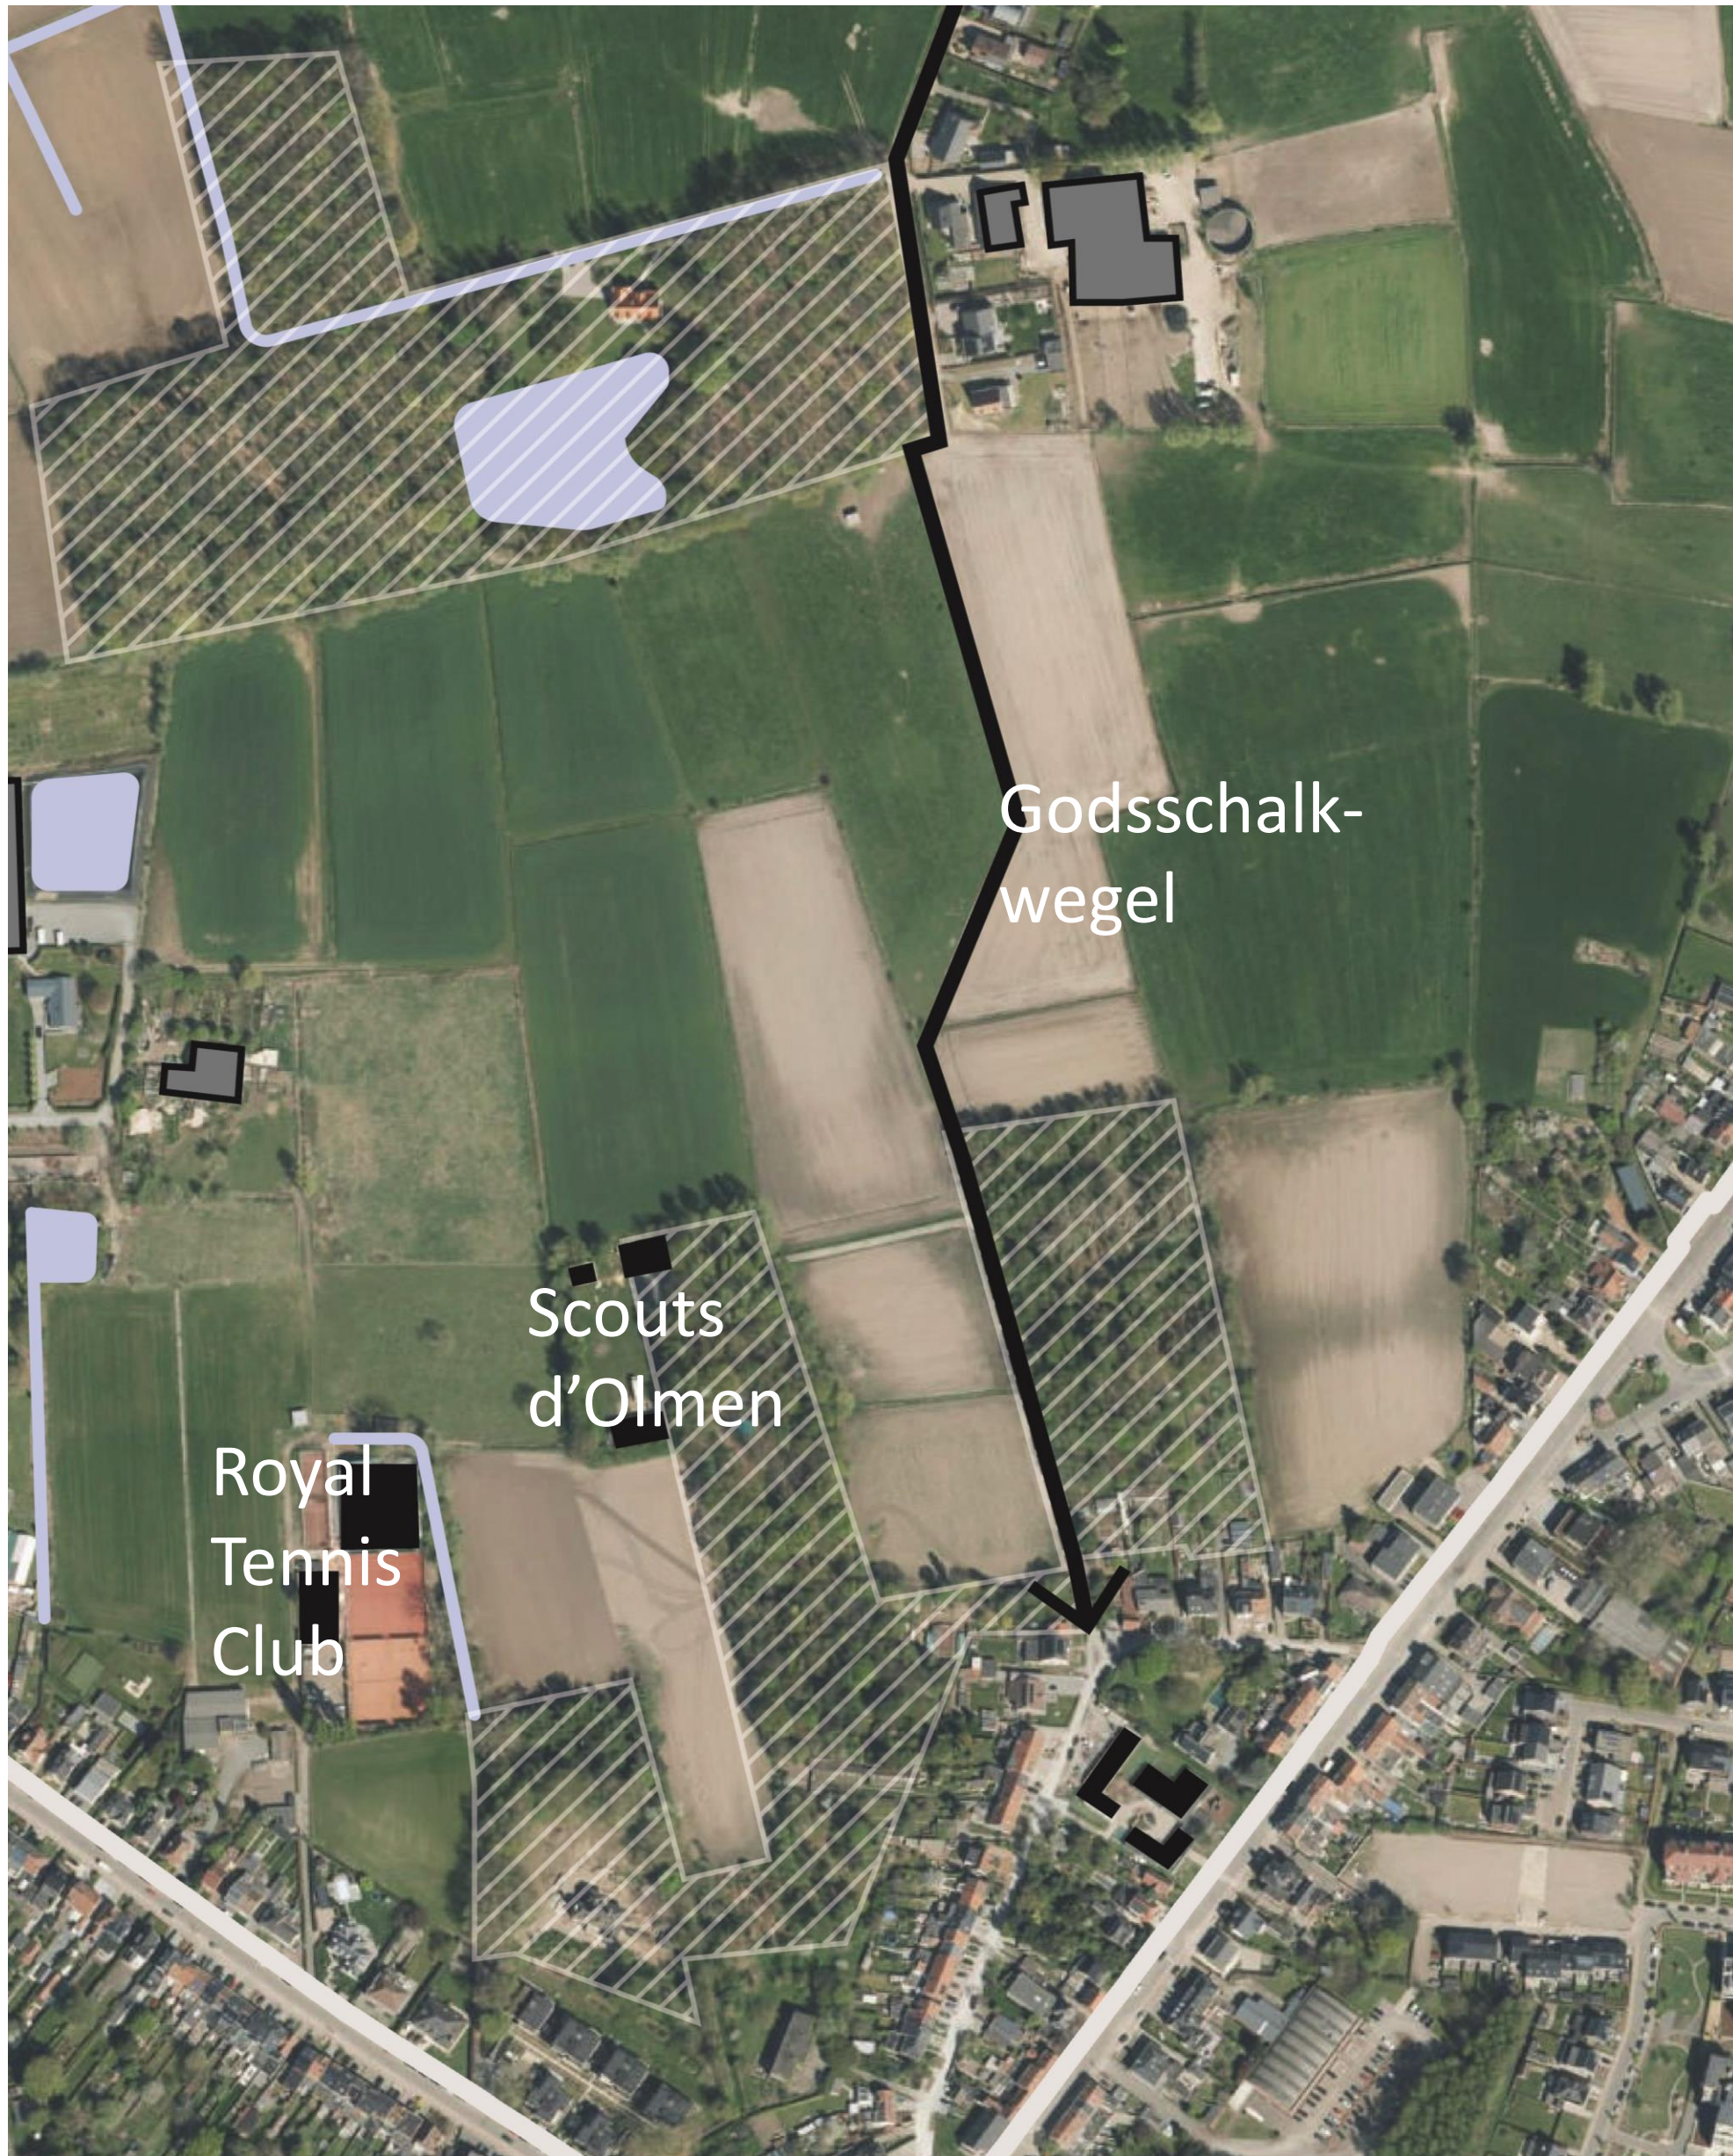

Inrichtingsvisie

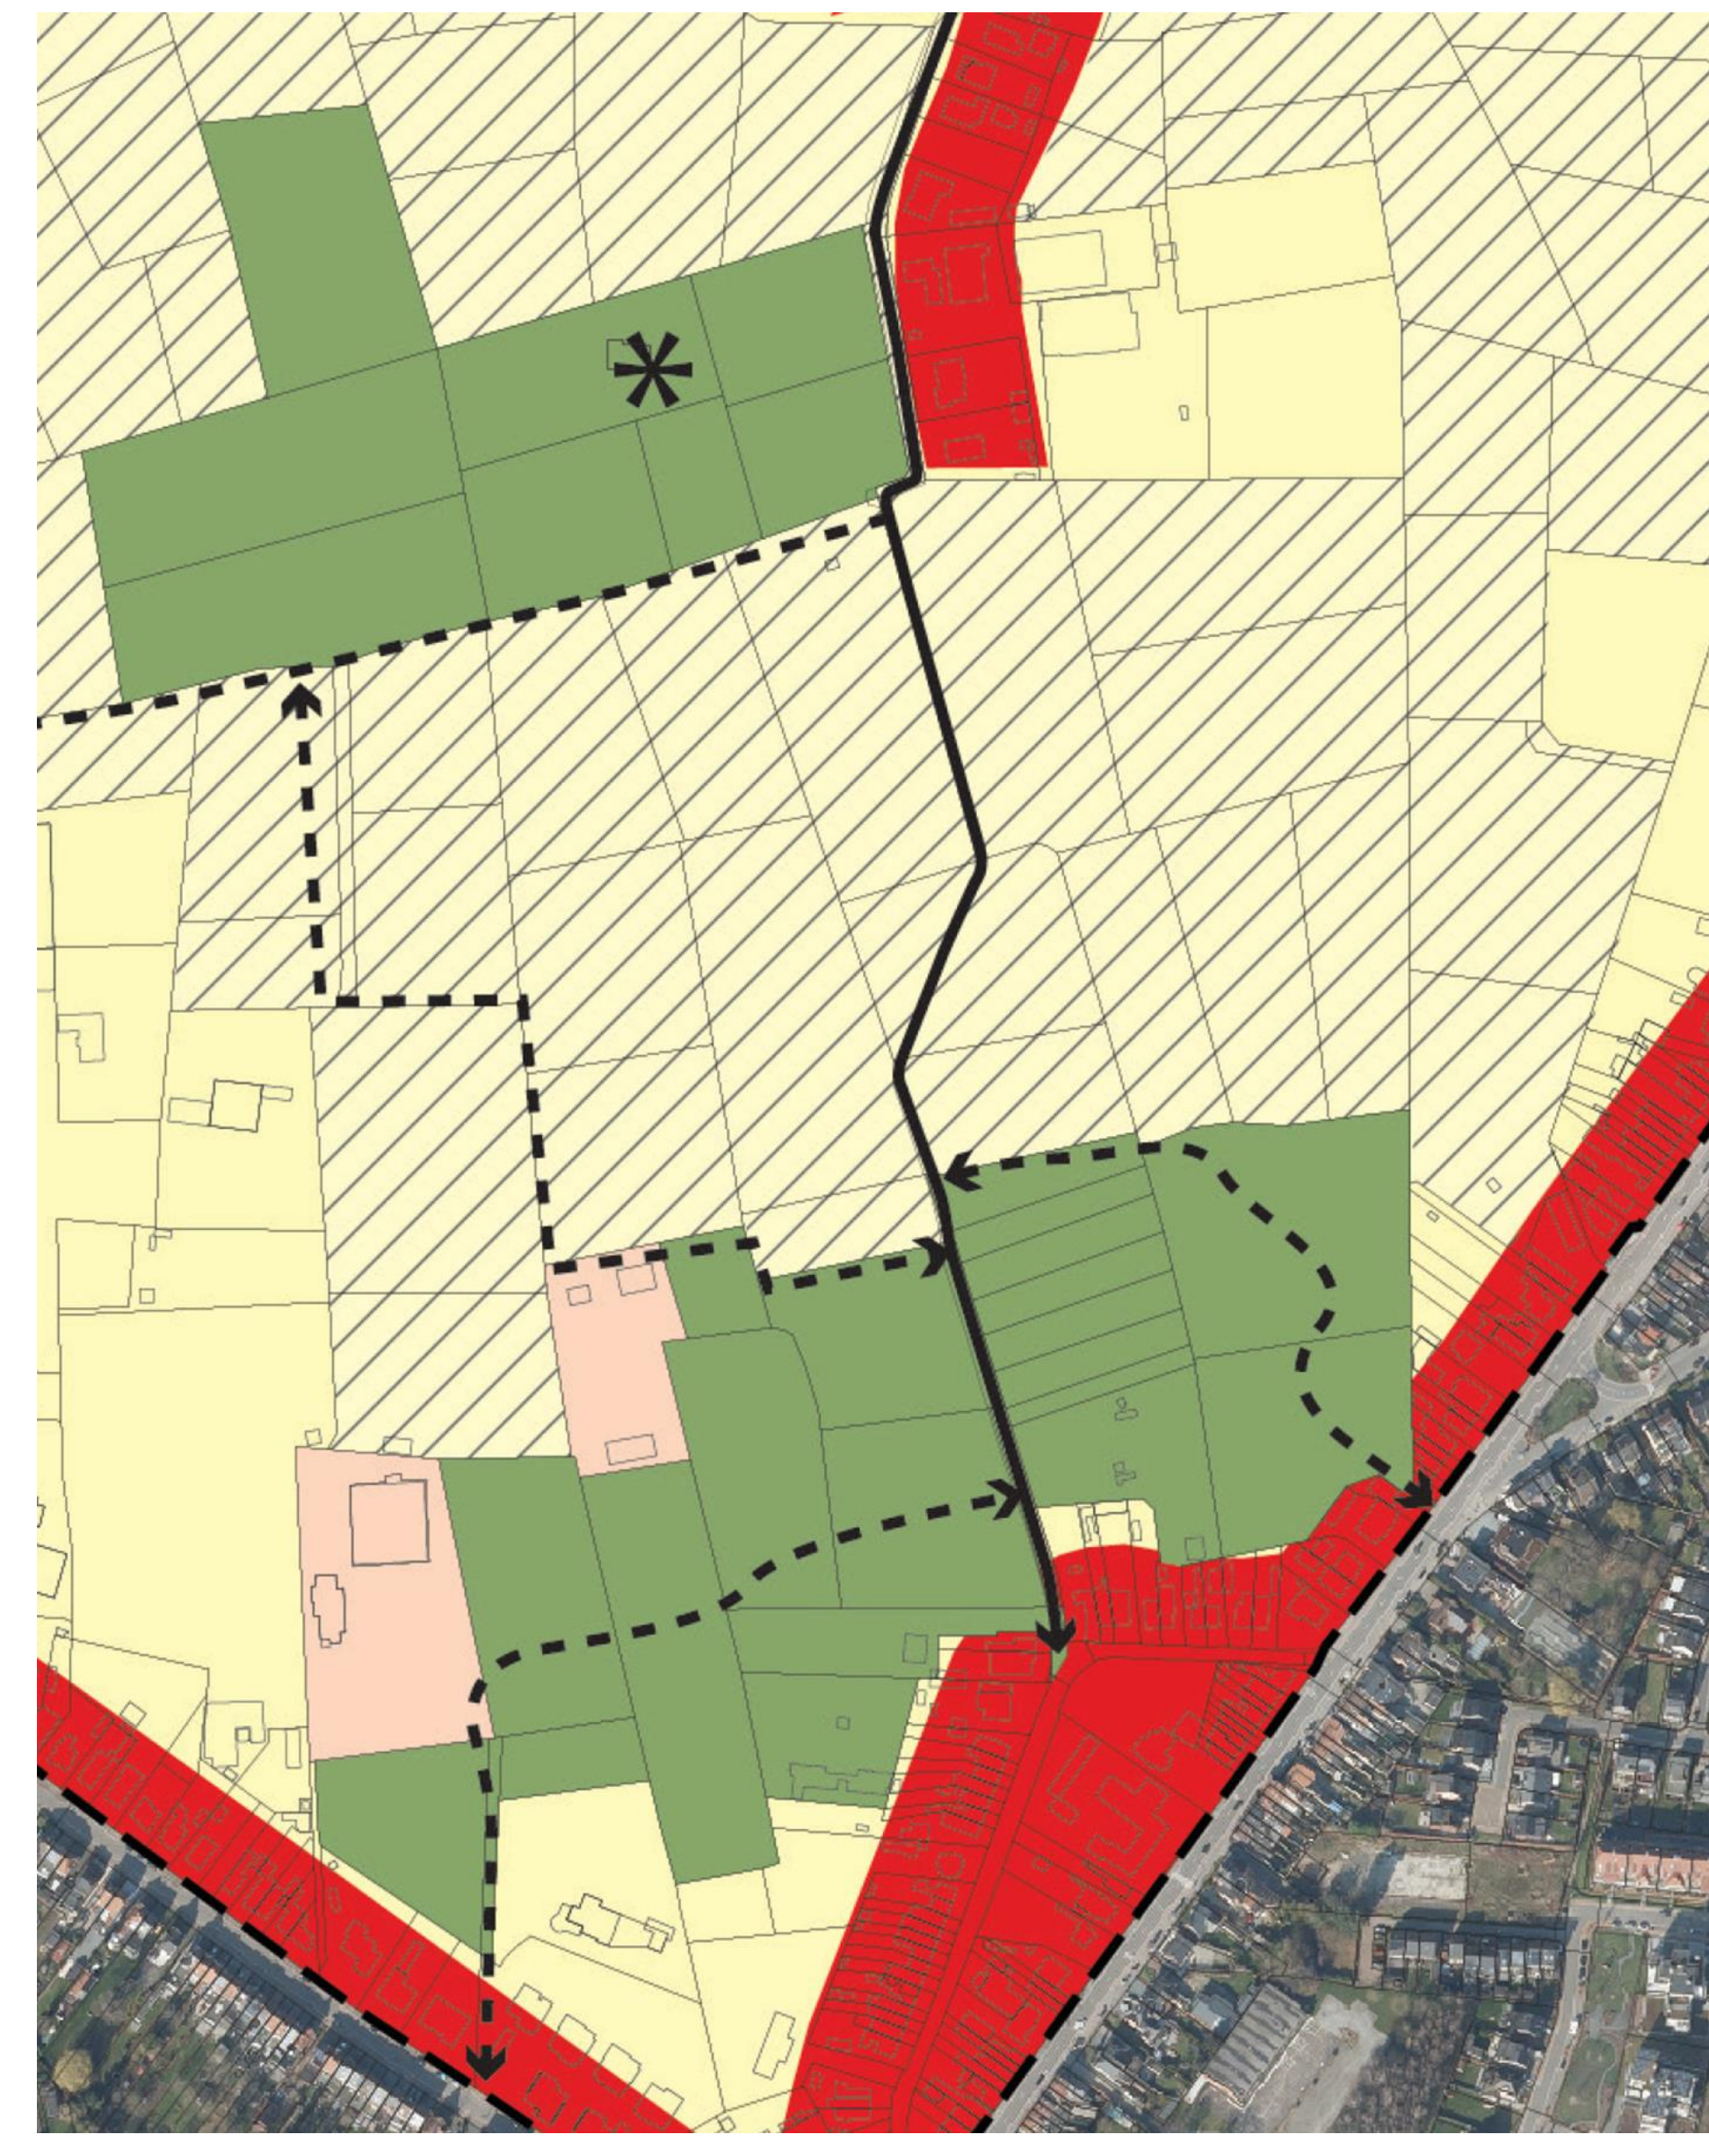


Structuurschets

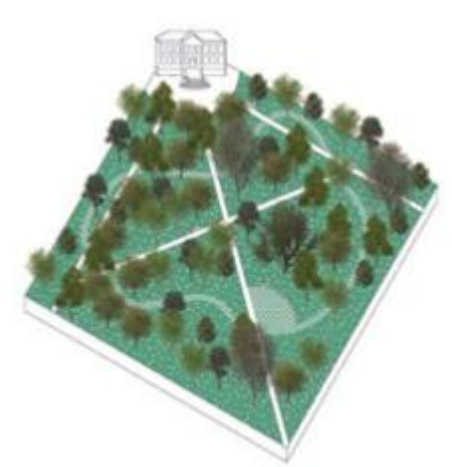


Zorgbos

Een boomstructuur of bosstructuur met een specifieke gezondheidsbevorderende functie en met een aangepaste inrichting. Ze kunnen vrij toegankelijk zijn maar evengoed kan hun gebruik beperkt worden tot bijvoorbeeld bewoners van patiënten van zorginstellingen en ziekenhuizen.

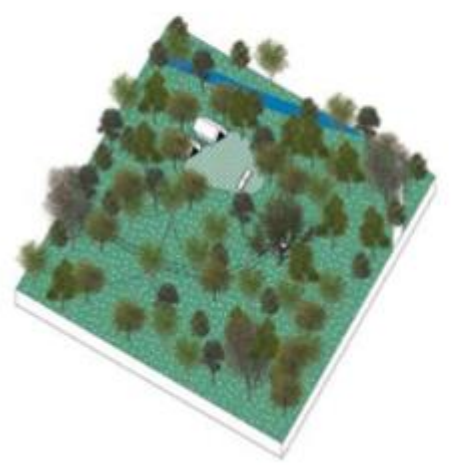

Speelbos

Een bosstructuur met een aanzienlijke oppervlakte, een specifieke functie als speelruimte voor kinderen en jongeren, en met een aangepaste inrichting en beheer.

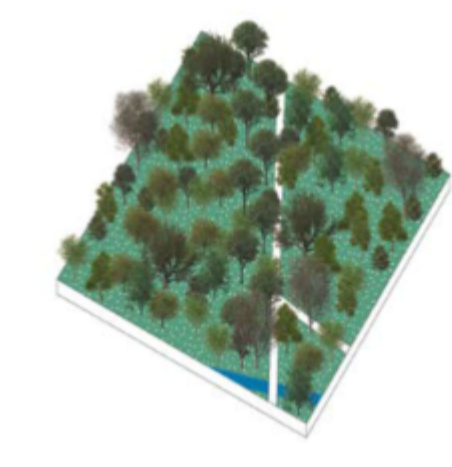


Natuurgericht bos

Een bosstructuur waarin men in de eerste plaats streeft naar een hoge natuurkwaliteit, maar dat daarnaast ook ruimte kan bieden aan zachte recreatie en natuurbeleving, duurzame houtproductie of andere functies.




Postzegelbos

Een bosstructuur met een beperkte oppervlakte en een hoge natuurwaarde, al dan niet met een specifieke gebruiksfunctie voor educatie, spelen of ontmoeten en met een aangepaste inrichting.

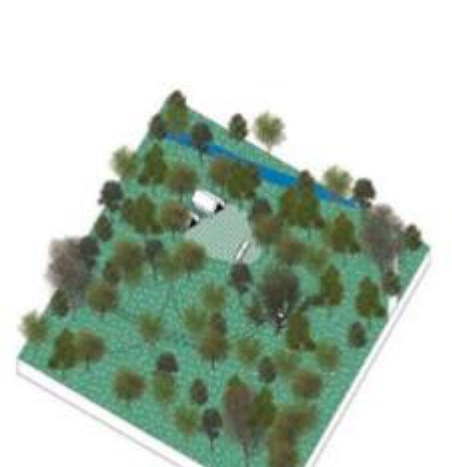

Begraafbos

Een bosstructuur waarin het toegelaten is en gefaciliteerd wordt om ertsen te begraven in afbrekbare urnen (en soms te verstrooien).

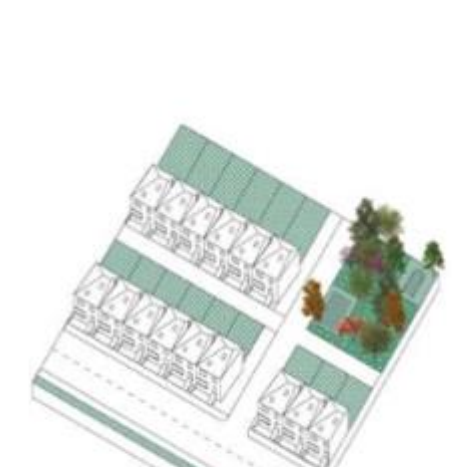

Voedselbos

Een bewust aangeplante of omgevormde, meerlagige bosstructuur die bestaat uit bomen, struiken, planten en kruiden met een hoog aantal voedselproducerende gewassen.



Waterbufferbos

Een boomstructuur of bosstructuur op overstromingsgevoelige gronden of in de directe nabijheid van waterpartijen, die permanent, in geval van hoge waterstanden of bij overstromingen onder water komt te staan en optreedt als bufferzone.



Stadsrandbos

Een bosstructuur met een grote oppervlakte en een gebruiksfunctie voor recreatie en natuurbeleving aan de rand van of nabij stedelijke of gemeentelijke kernen.



- woongebied
- recreatiegebied
- agrarisch gebied
- bouwvrij agrarisch gebied
- bosgebied
- ✱ te bestenigen zonevremde woning
- bestaande trage verbinding
- - - potentieel nieuwe trage verbinding

