


# HERAANLEG - ZONNEKEN EN STER

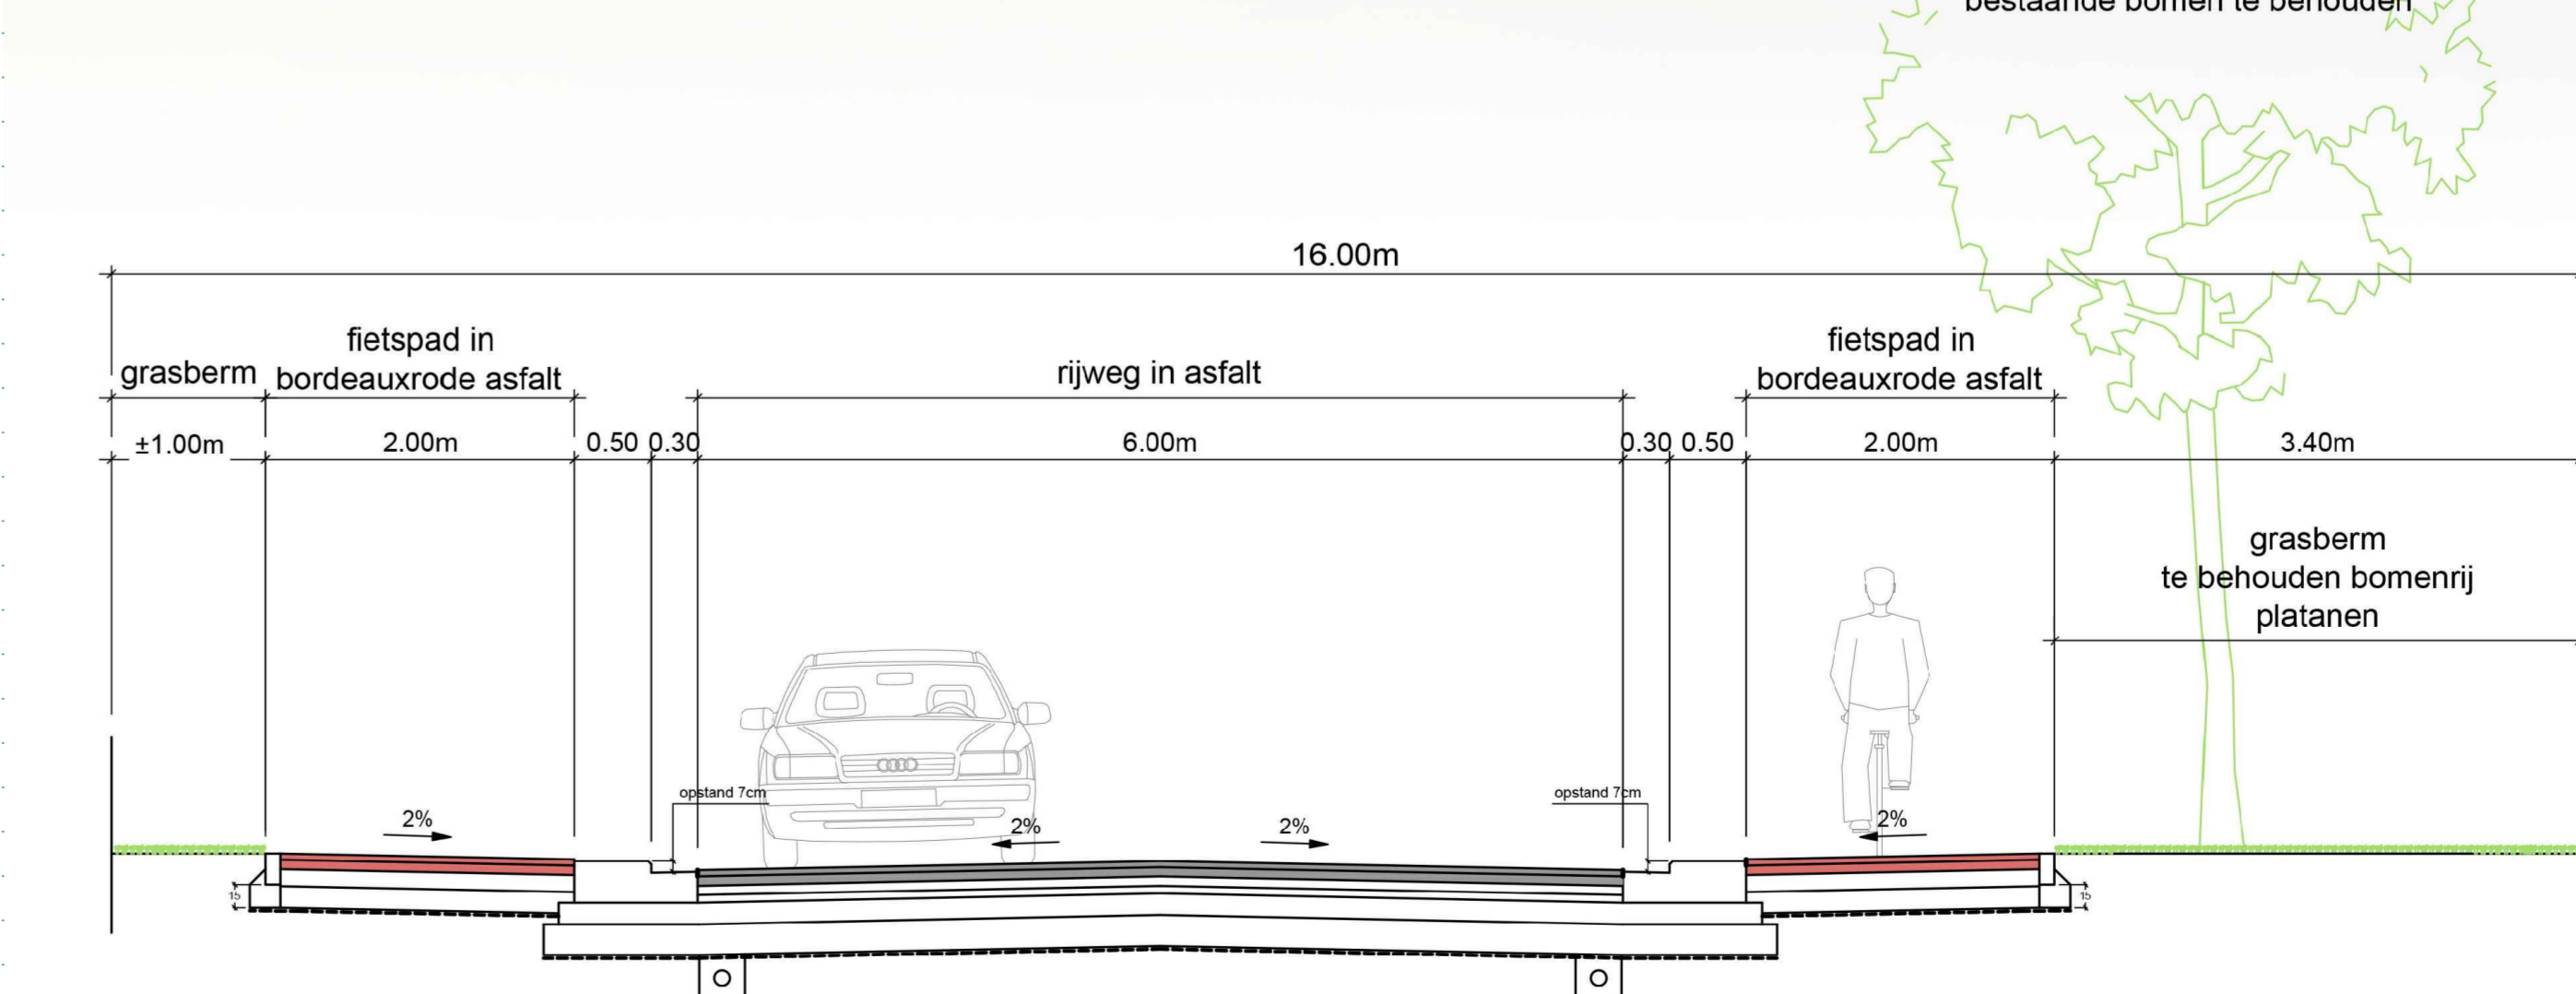

## Modeldwarsprofiel A-A'

Doortrekking profiel Bellestraat  
Van Callaertstraat tot ovonde Ster  
+ toegankelijkheid bushaltes creëren



- LEGENDE**
- Rijweg in kws
  - Rijweg in cementbetonverharding
  - Rijweg in gestaalstraalde betonstraatstenen 220.110.100 - grijs elleboogverband
  - Fietspad in bordeauxrode asfalt
  - Oppervlak coating oversteekplaats fietspad
  - Tussenstrook en parkeerstrook in lijfvormige grasbetontegels 300.300.100
  - Verbreding in grasbetontegels 600.400.120
  - Voetpad in betonstraatstenen 220.220.80 - halfsteensverband - grijs
  - Voetpad in waterpasserende grijze betonstraatstenen 220.110.100 - halfsteensverband - grijs
  - Oprit in betonstraatstenen 220.220.100 - elleboogverband - grijs
  - Verkeersplateau
  - Grasberm
  - Gracht
  - Wadi
  - Te behouden bestaande bomen
  - Nieuwe bomen

schaal: 1/500