


HERAANLEG - UILENSTRAAT

Modeldwarsprofiel E-E'

Tussen Callaertstraat en Zonnestraat
Voorstel éénrichting

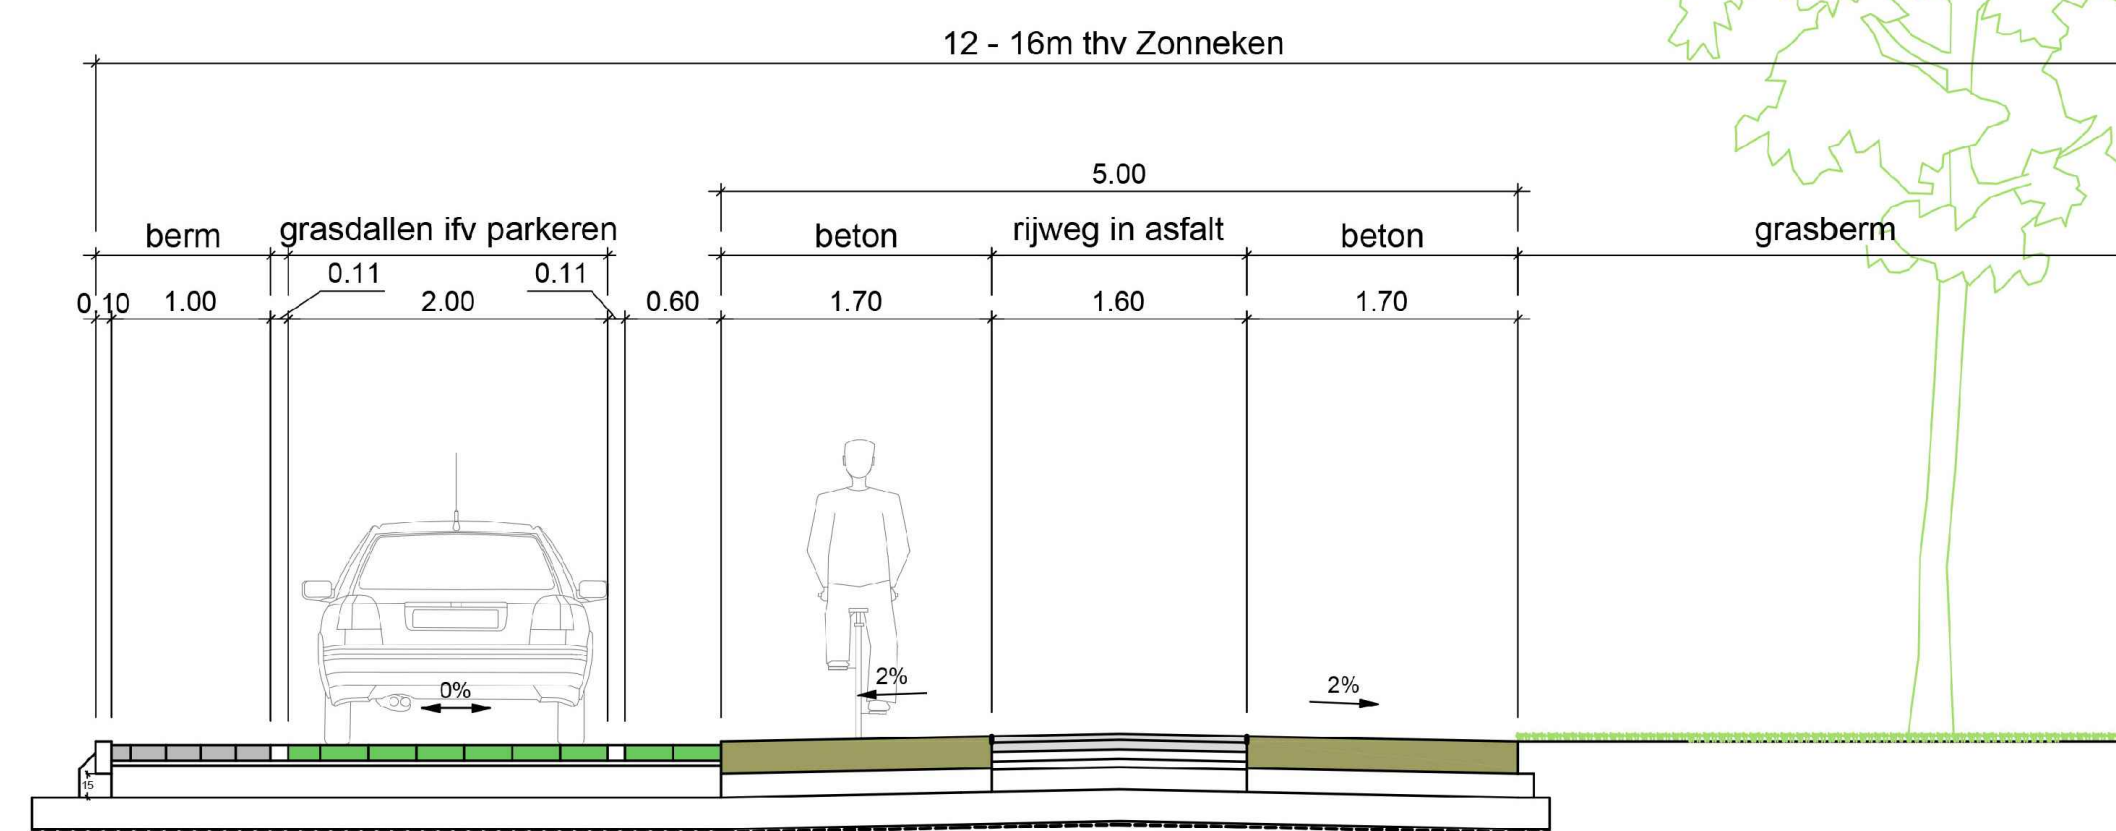

LEGENDE

- Rijweg in kws
- Rijweg in cementbetonverharding
- Rijweg in gestaaltraalde betonstraatstenen 220.110.100 - grijs elleboogverband
- Fietspad in bordeauxrode asfalt
- Oppervlak coating oversteekplaats fietspad
- Tussenstrook en parkeerstrook in lijnvormige grasbetontegels 300.300.100
- Verbreding in grasbetontegels 600.400.120
- Voetpad in betonstraatstenen 220.220.80 - halfsteensverband - grijs
- Voetpad in waterpasserende grijze betonstraatstenen 220.110.100 - halfsteensverband - grijs
- Oprit in betonstraatstenen 220.220.100 - elleboogverband - grijs
- Verkeersplateau
- Grasberm
- Gracht
- Wadi
- Te behouden bestaande bomen
- Nieuwe bomen



schaal: 1/500

