



Modeldwarsprofiel G-G'

Basisprofiel
(huidige verbredingen in grasdallen terug voorzien)

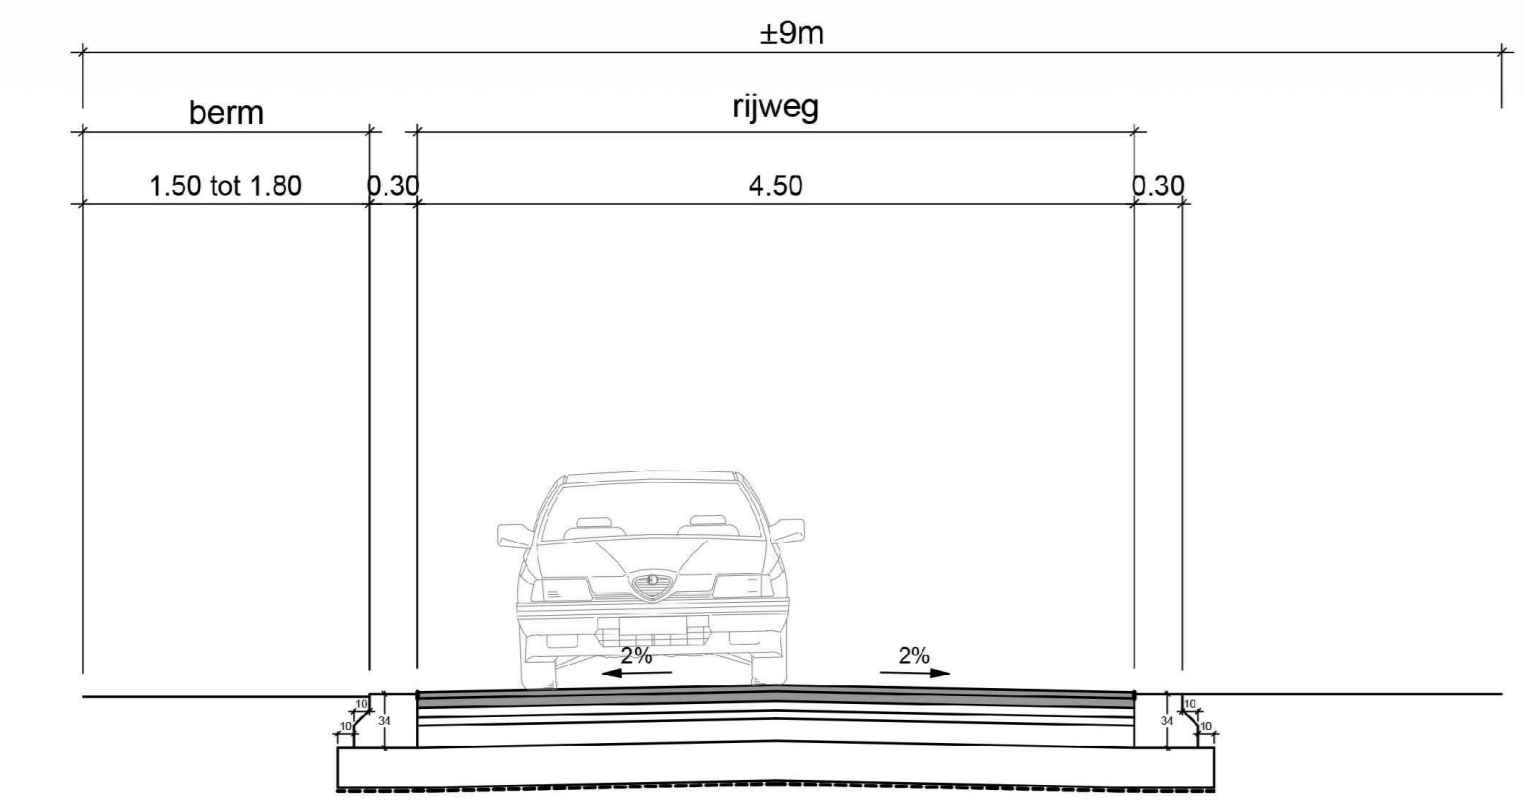

Modeldwarsprofiel H-H'

Van zijweg tot landbouwweg

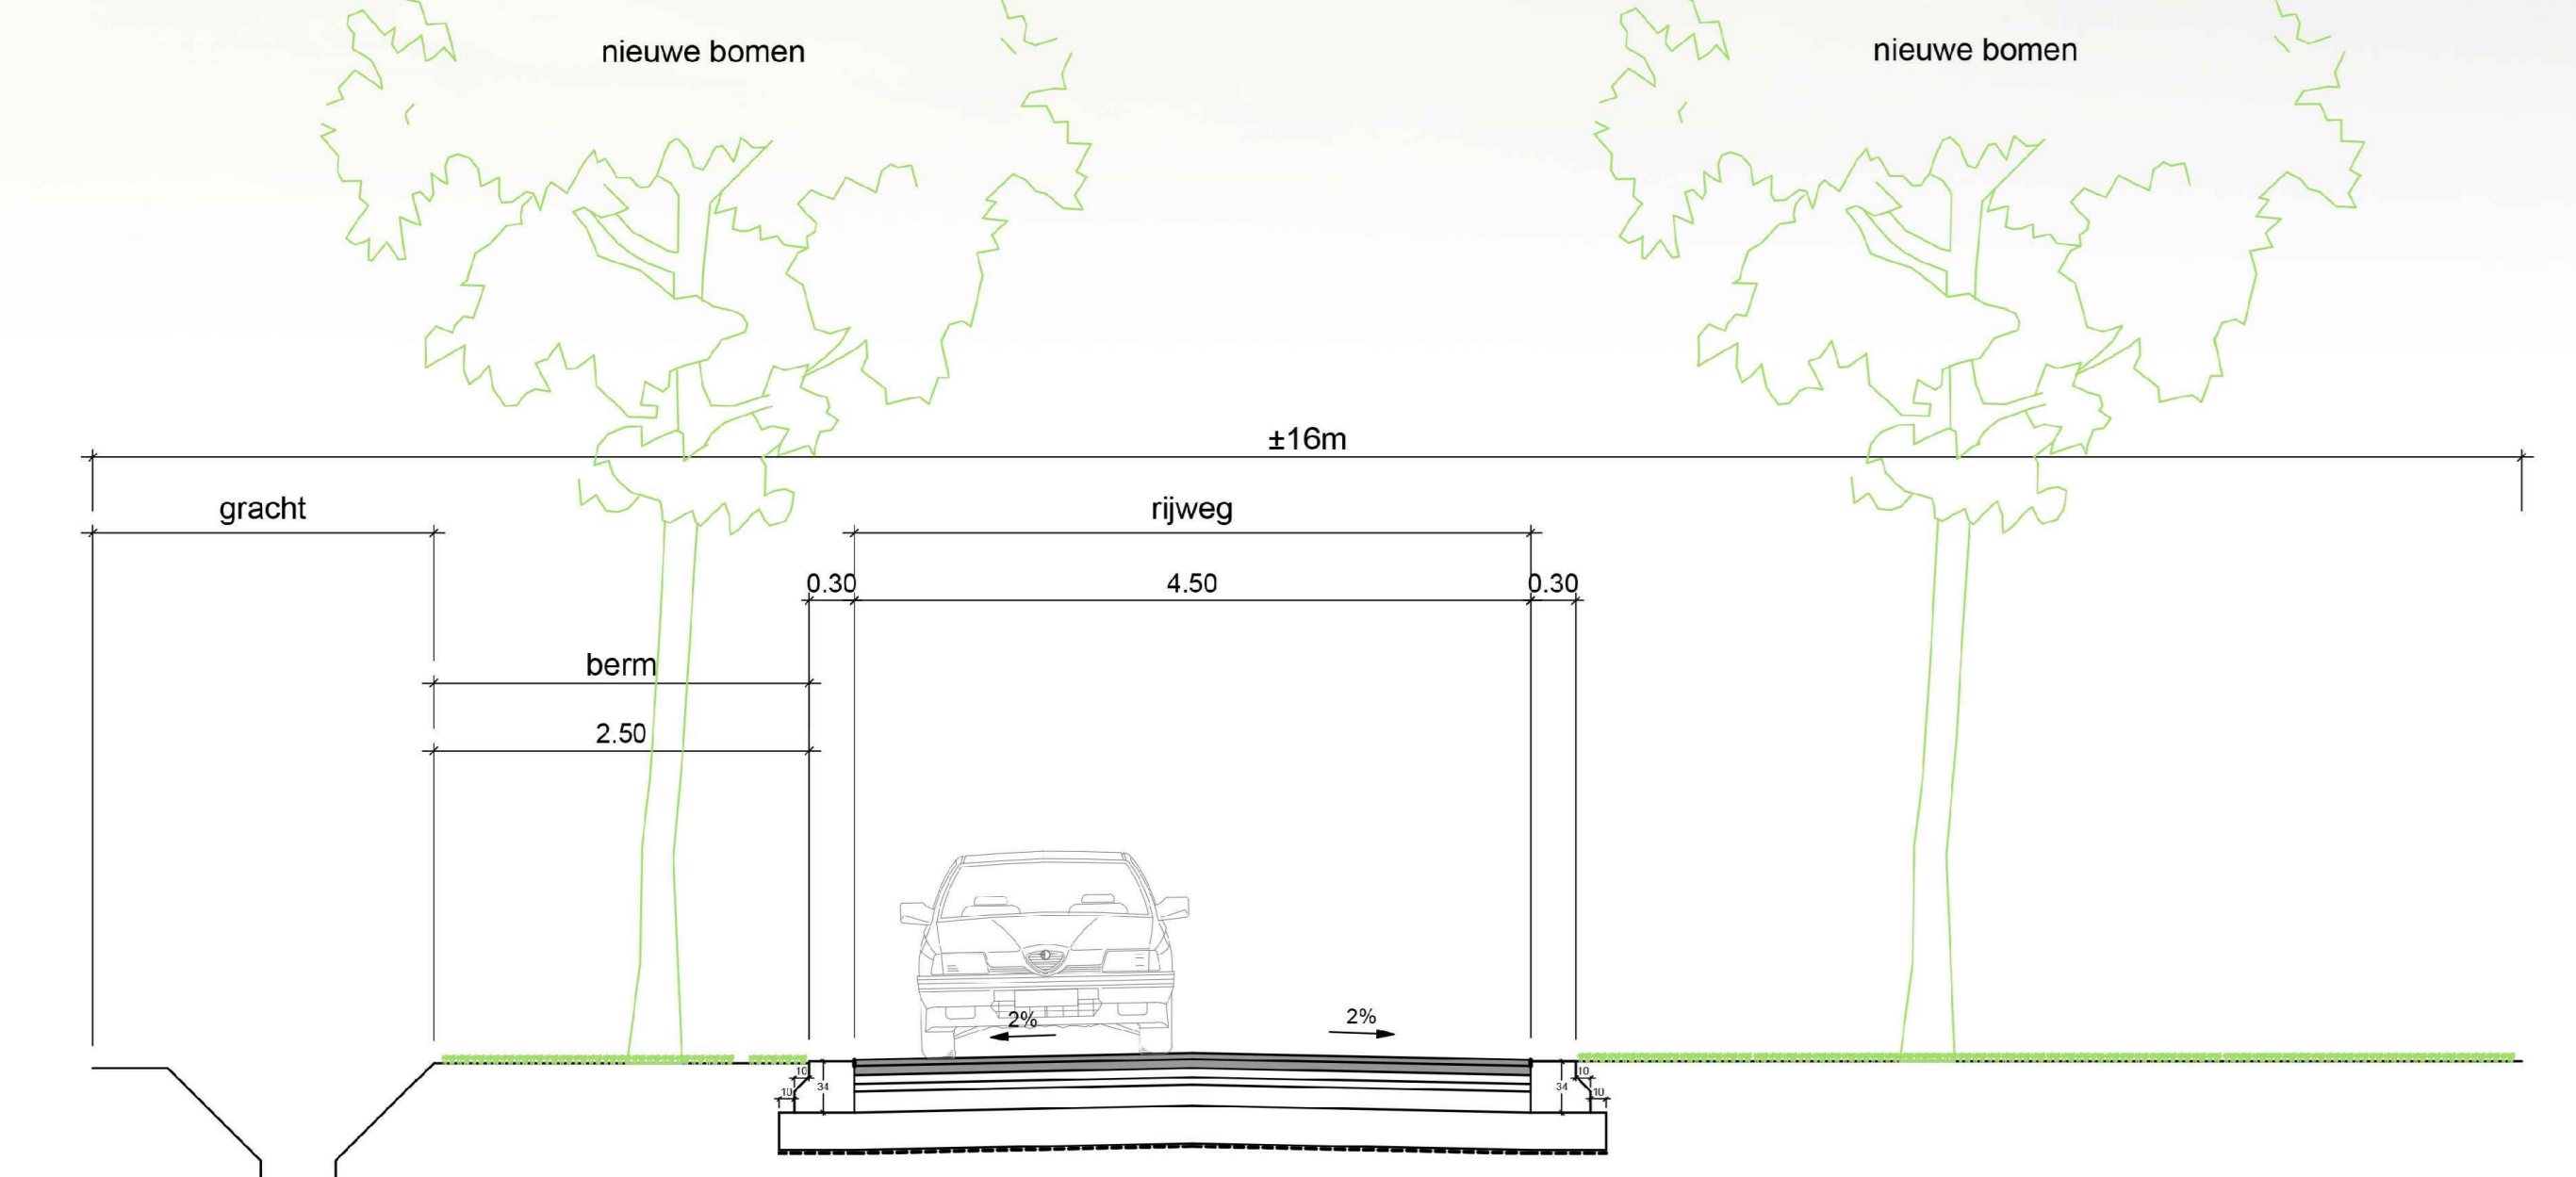


LEGENDE

- Rijweg in kws
- Rijweg in cementbetonverharding
- Rijweg in gestapstraade betonstraatstenen 220.110.100 - grijs elleboogverband
- Fietspad in bordeuwoorde asfalt
- Oppervlak coating oversteekplaats fietspad
- Tussenstrook en parkeerstrook in lijpvormige grasbetontegels 300.300.100
- Verbreding in grasbetontegels 600.400.120
- Voetpad in betonstraatstenen 220.220.80 - halfsteensverband - grijs
- Voetpad in waterpasserende grijze betonstraatstenen 220.110.100 - halfsteensverband - grijs
- Oprit in betonstraatstenen 220.220.100 - elleboogverband - grijs
- Verkeersplateau
- Grasberm
- Gracht
- Wadi
- Te behouden bestaande bomen
- Nieuwe bomen

Modeldwarsprofiel I-I'

Schommelaerstraat tot station
Voetpad + parkeerstrook

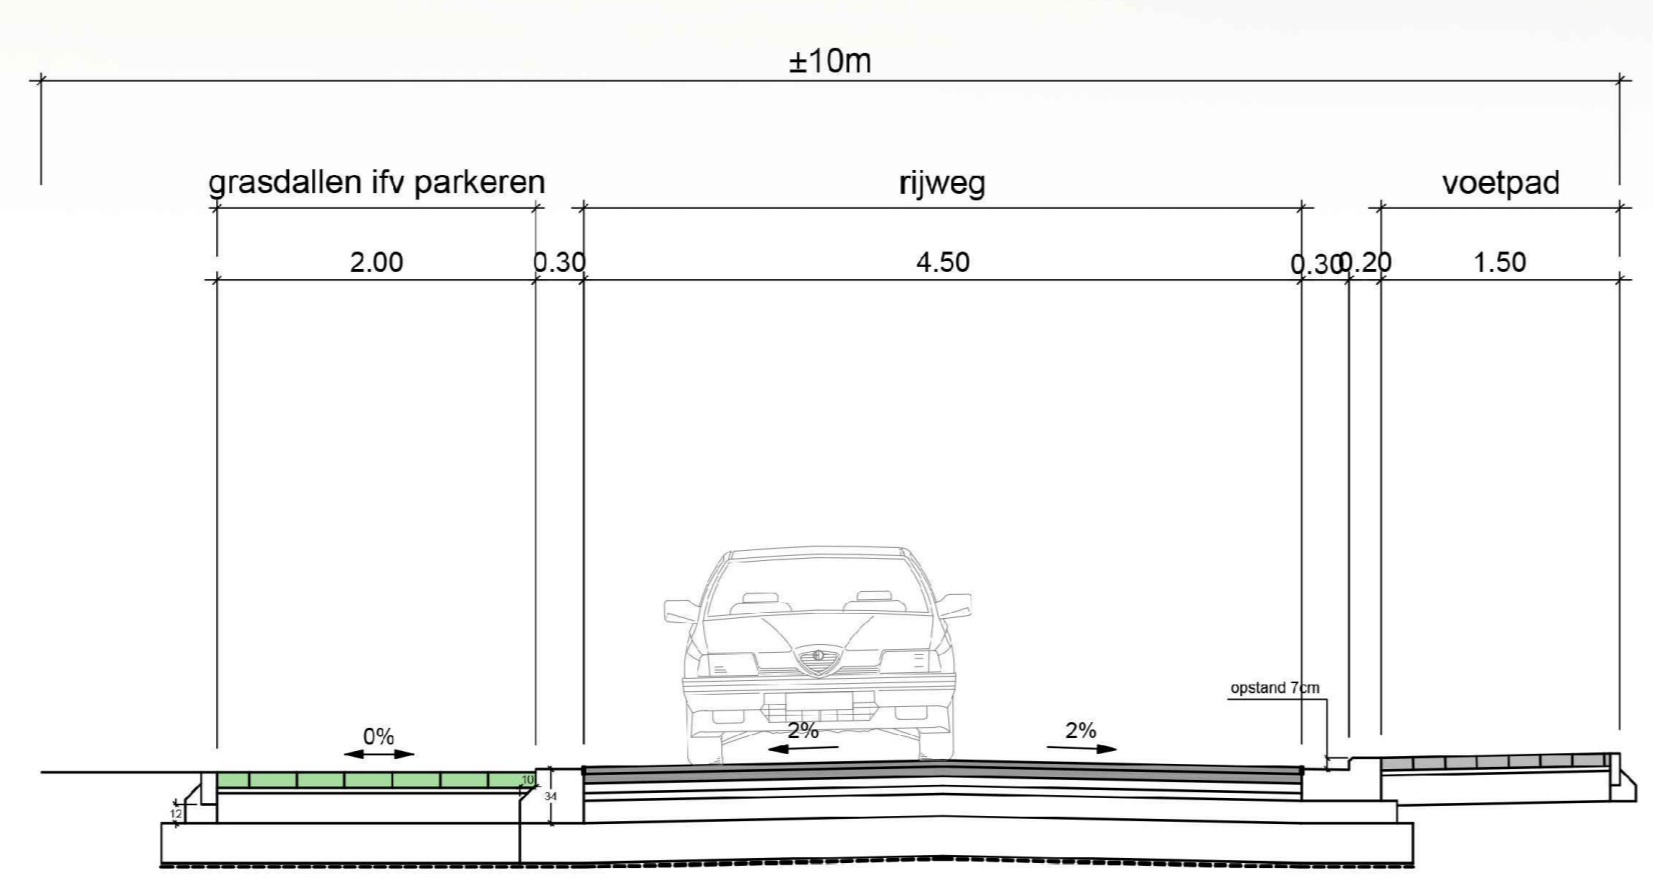

schaal: 1/500

schaal: 1/500