
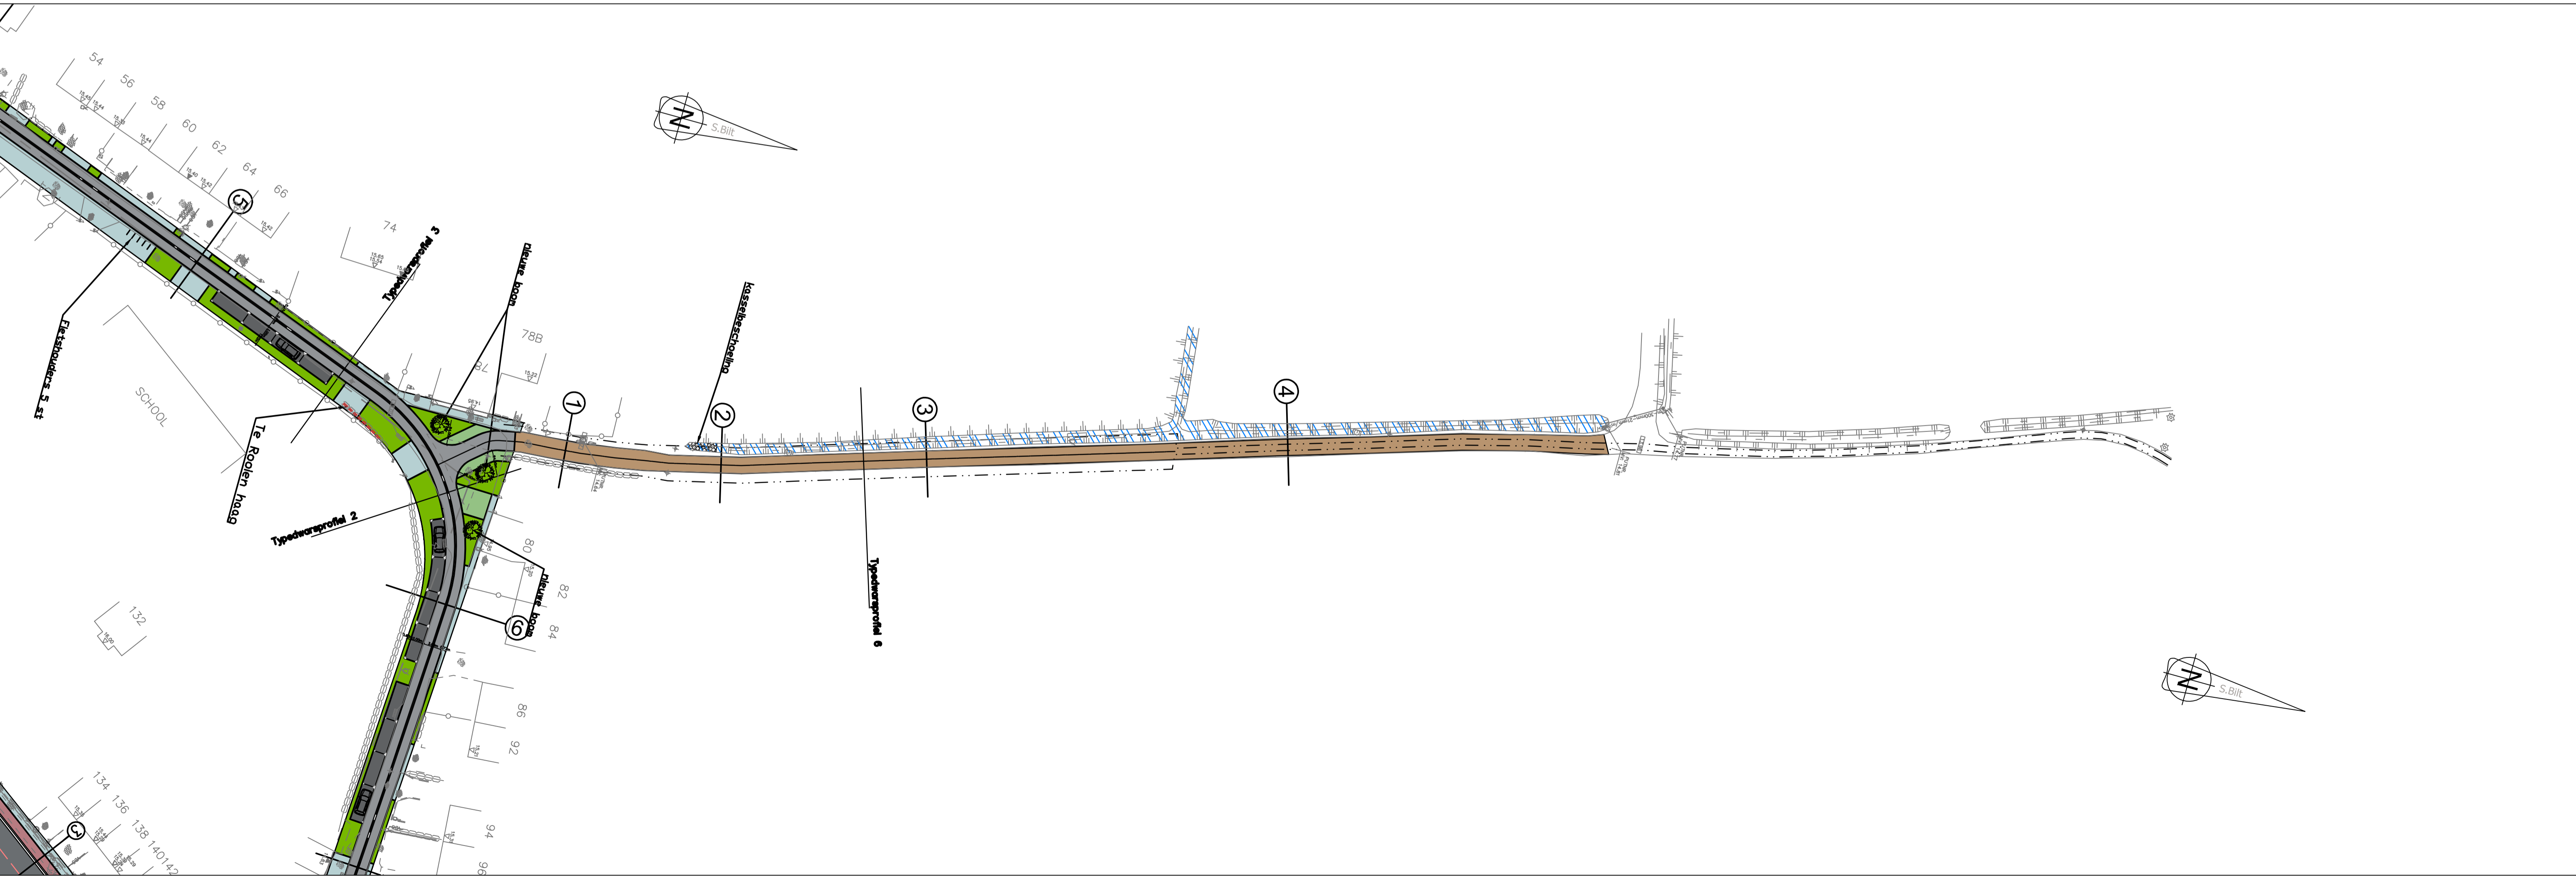


Legende

-  Rijweg: betonstraatstenen – keperverband
-  Parkeerplaatsen: betonstraatstenen – elleboogverband waterdoorlatend
-  Voetspad: betonstraatstenen – halfsteensverband waterdoorlatend
-  Fietspad
-  ecologische halfverharding
-  Grasbetontegels
-  Groen
-  Boom

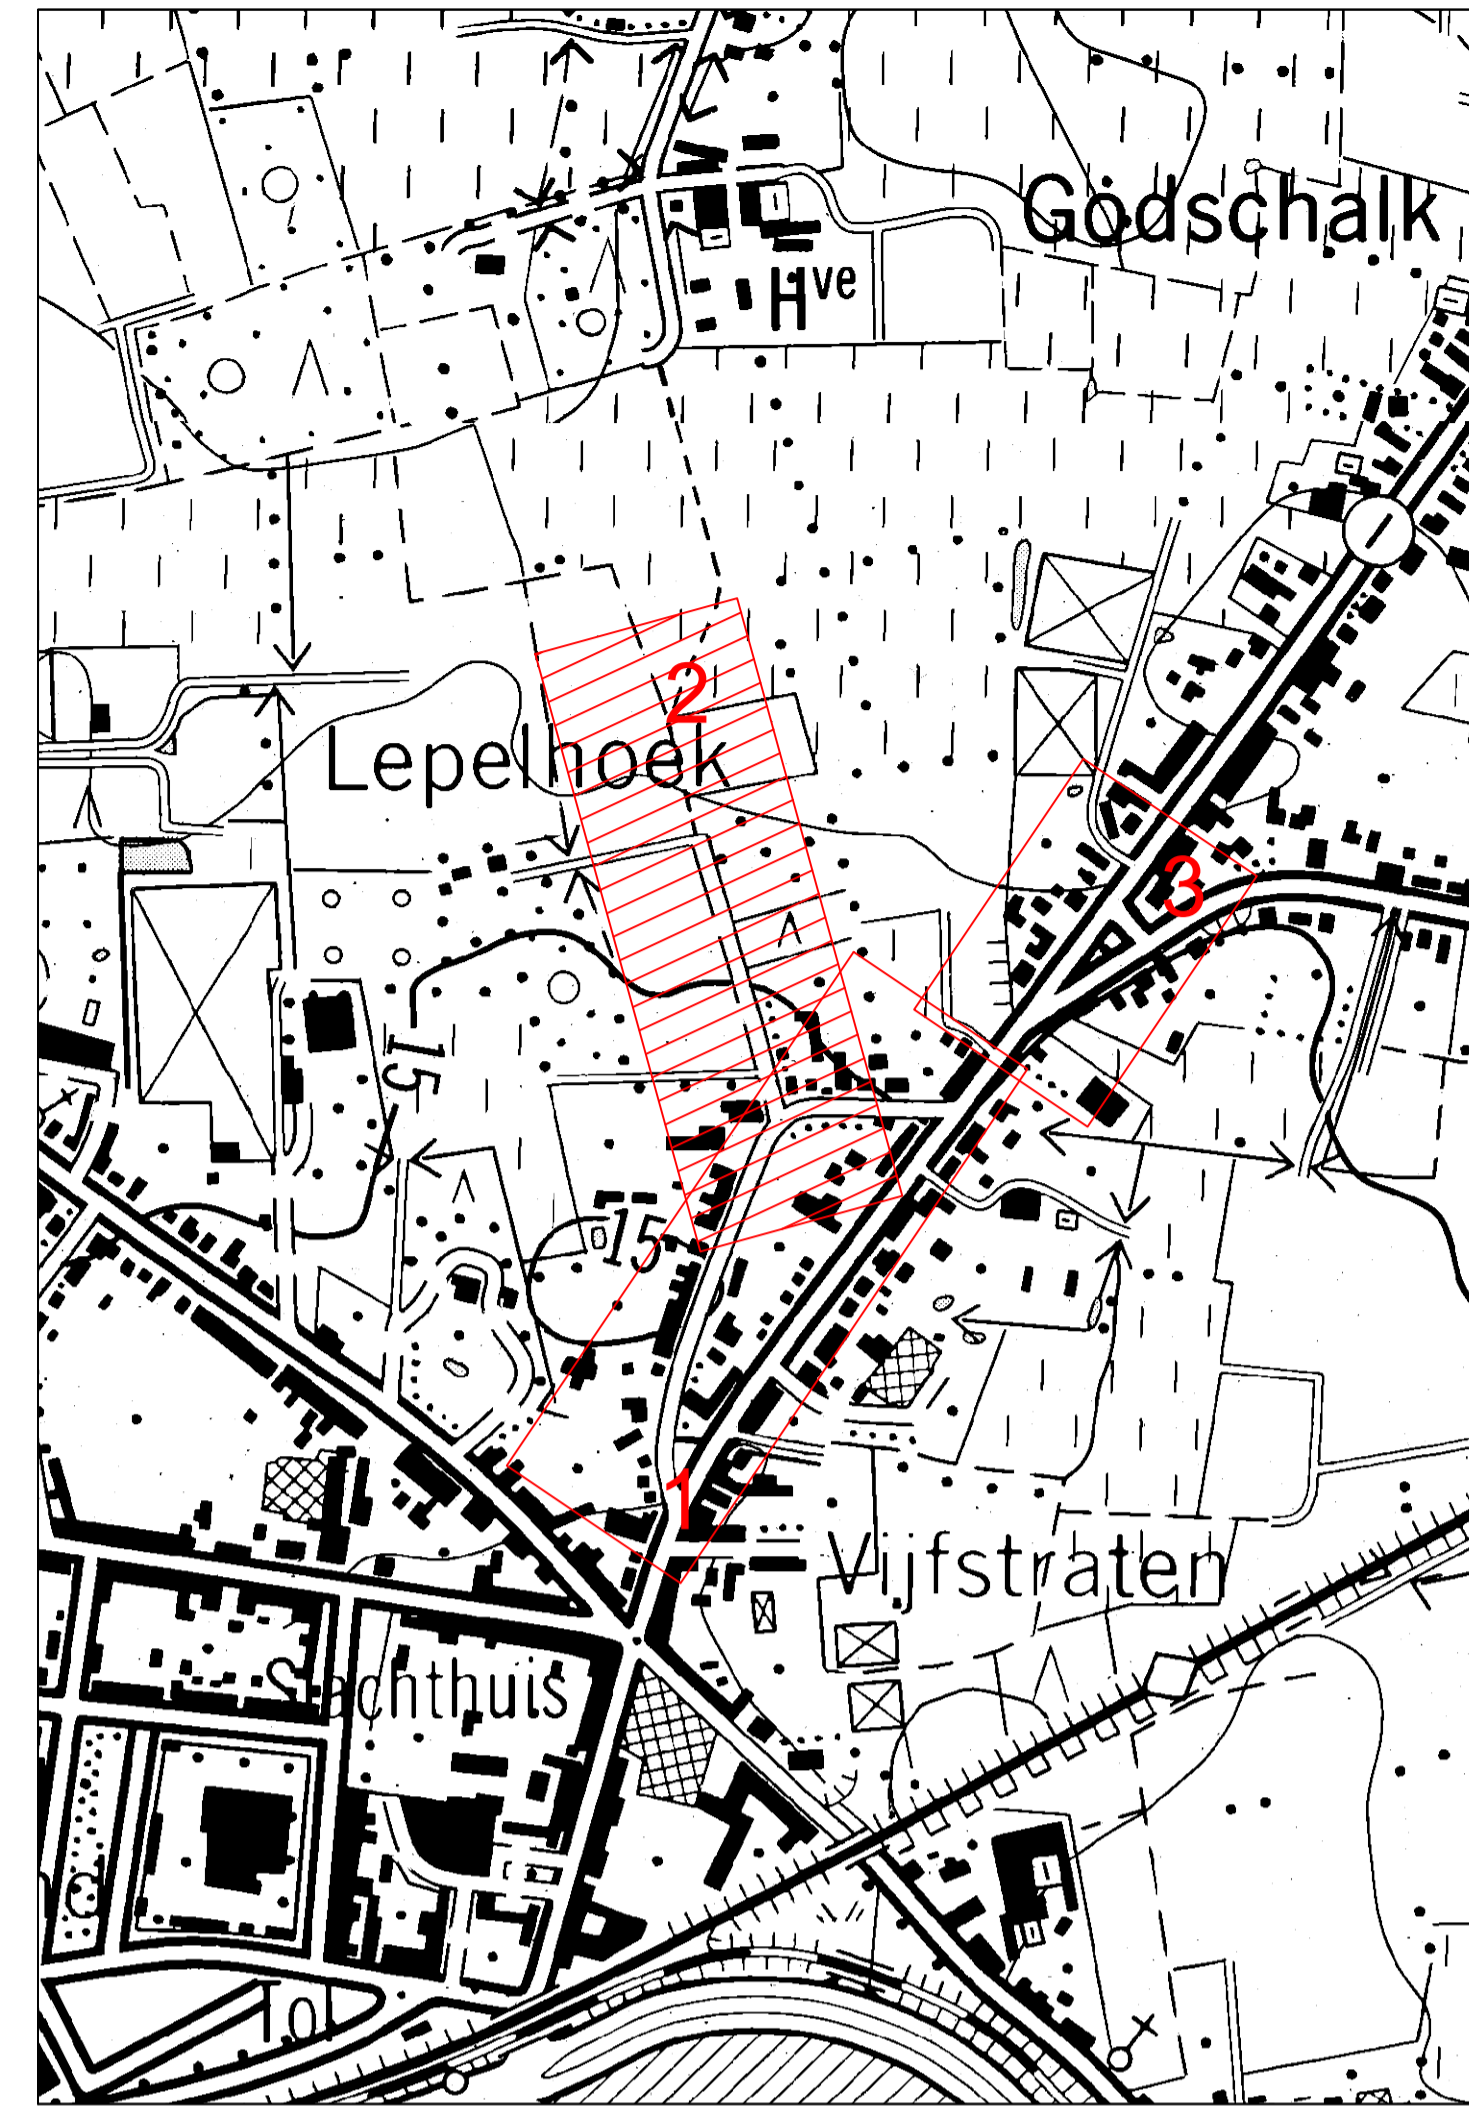

Stad Sint-Niklaas
Grote Markt 1
9100 Sint-Niklaas

Gelezen en goedgekeurd door de gemeenteraad in zitting van:

Burgemeester
dhr. Lieven Dehandschutter

Gemeentesecretaris
dhr. Johan Verhulst



PROVINCIE OOST-VLAANDEREN
STAD SINT-NIKLAAS

RIOLERINGS- EN WEGENISWERKEN IN DE IEPENSTRAAT

S.BILT

S.Bilt
Antwerpsdreeuwweg 45
B-2030 Willemswijk
T +32 3 216 71 53
F +32 3 216 95 90
www.sbilt.be

Vernoot
Ing. Ilse Van Hauteghem

Vernoot
Ir. Barbara Verhoeven

DATUM	HISTORIEK	TEKENAAR	DATUM	HISTORIEK
D 28-09-2017	Ontwerp			
C 28-09-2017	Aangepast Voorontwerp nav. opm. Invoergedring. ds. 29/05/18	KVG		
B 28-09-2017	Aangepast voorontwerp nav opm stad Sint-Niklaas ds. 27/02/18	KVG		
A 28-09-2017	Aangepast voorontwerp nav opm stad Sint-Niklaas ds. 23/11/17	KVG		
I 28-09-2017	Voorontwerp	KVG		

Ontwerpplannen wegeniswerken
Olmenstraat

projectnummer : 018001	fase : V VOORSTUDE	4 AANBESTEDING	schaal : 1:500
planningnummer : 6.2.3	1 VOORONTWERP	5 UITVOERING	formaat : 1,050 x 0,594
revisie : D	2 ONTWERP	6 AS-BUILT	± 0,50m
	3 VERGOEDING		