
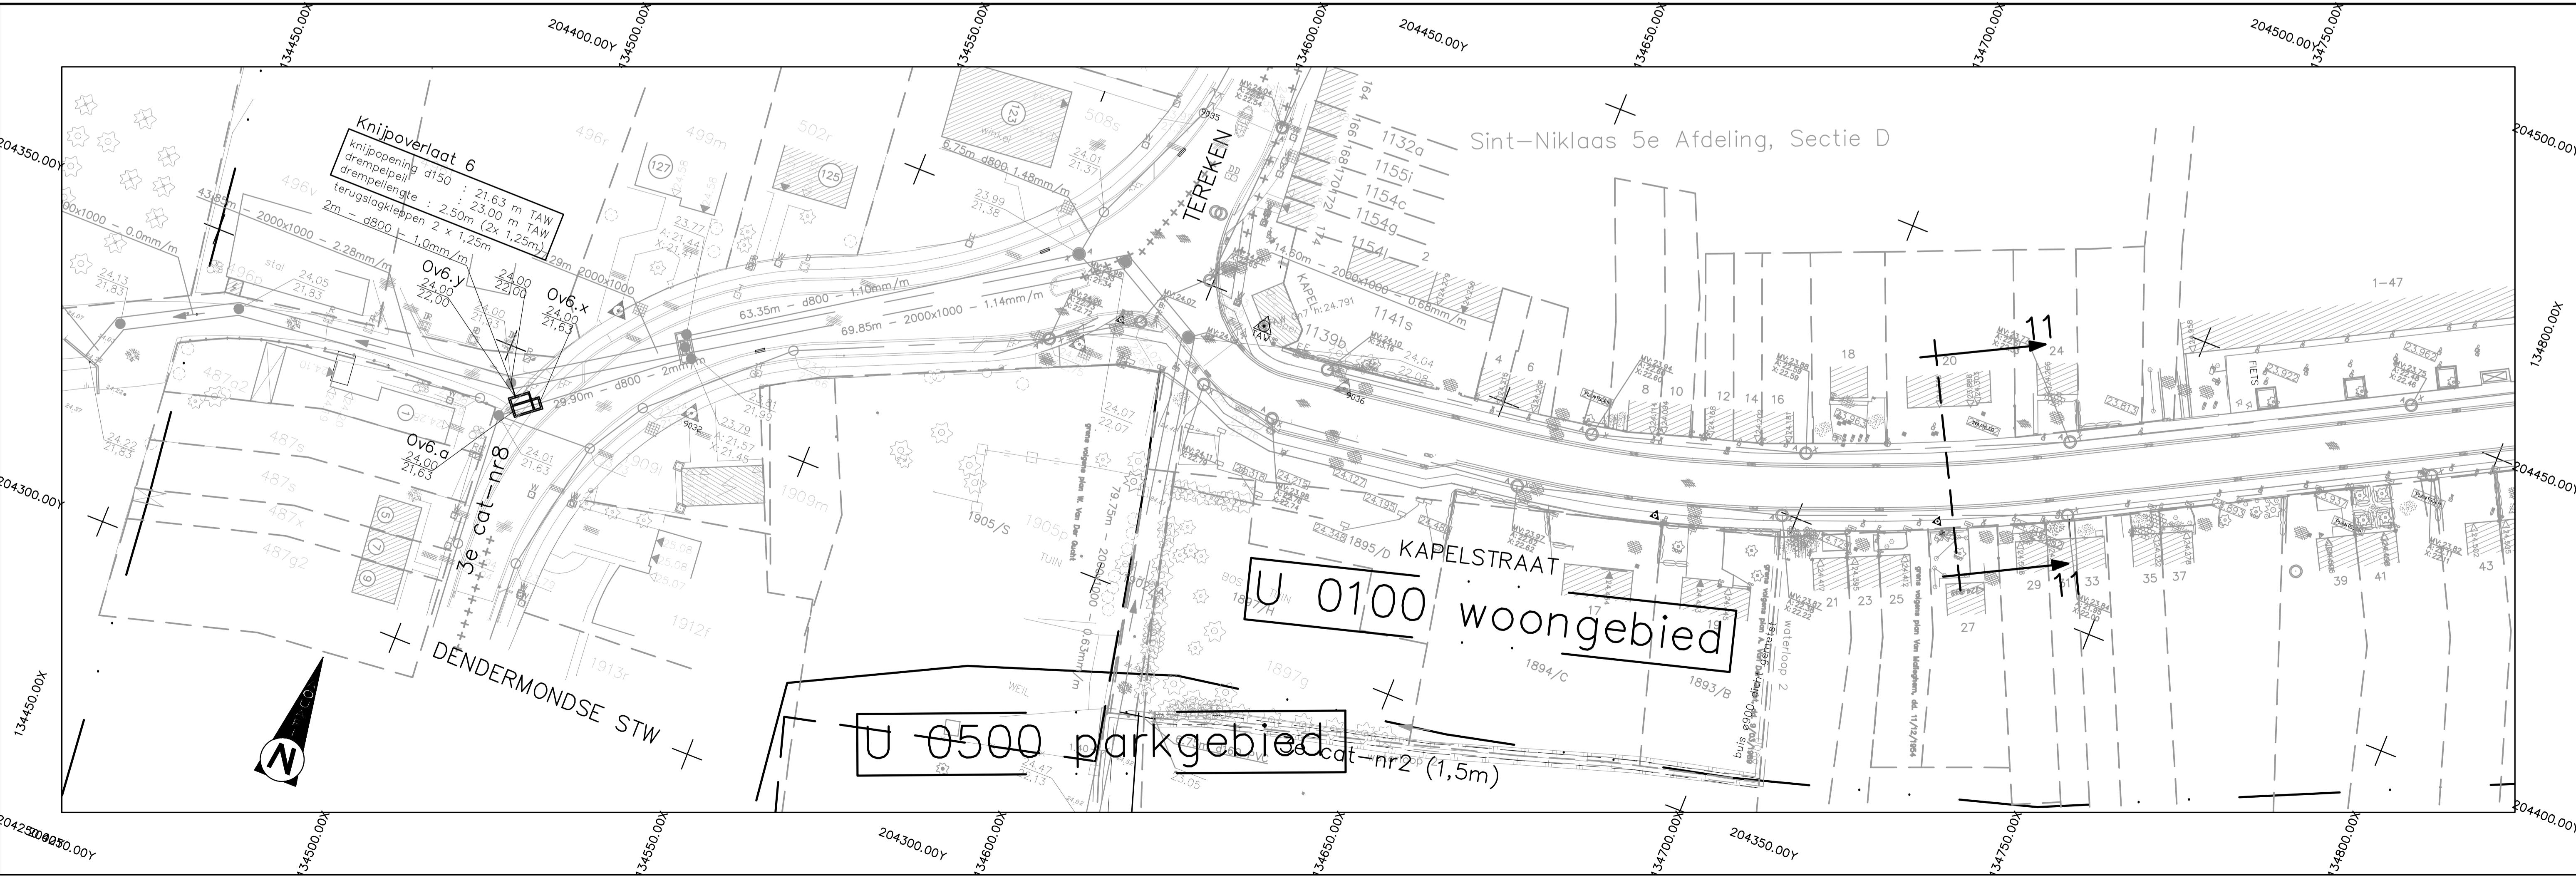


Voor de afkortingen van het type fundering, omhulling en aanvoering : zie typedetail nr.1

Vergelijkingsvlak m T.A.W.

Profielnummer	
Tussenafstand	
Bestaand maaiveld	
Tussenafstand	
Toekomstig maaiveld	
Rioleringstype	Tussenafstand
	Helling en \emptyset
	Bodemhoogte
	Max. hydraul. peil
	Legkarakteristieken
Rioleringstype	Tussenafstand
	Helling en \emptyset
	Bodemhoogte
	Max. hydraul. peil
	Legkarakteristieken

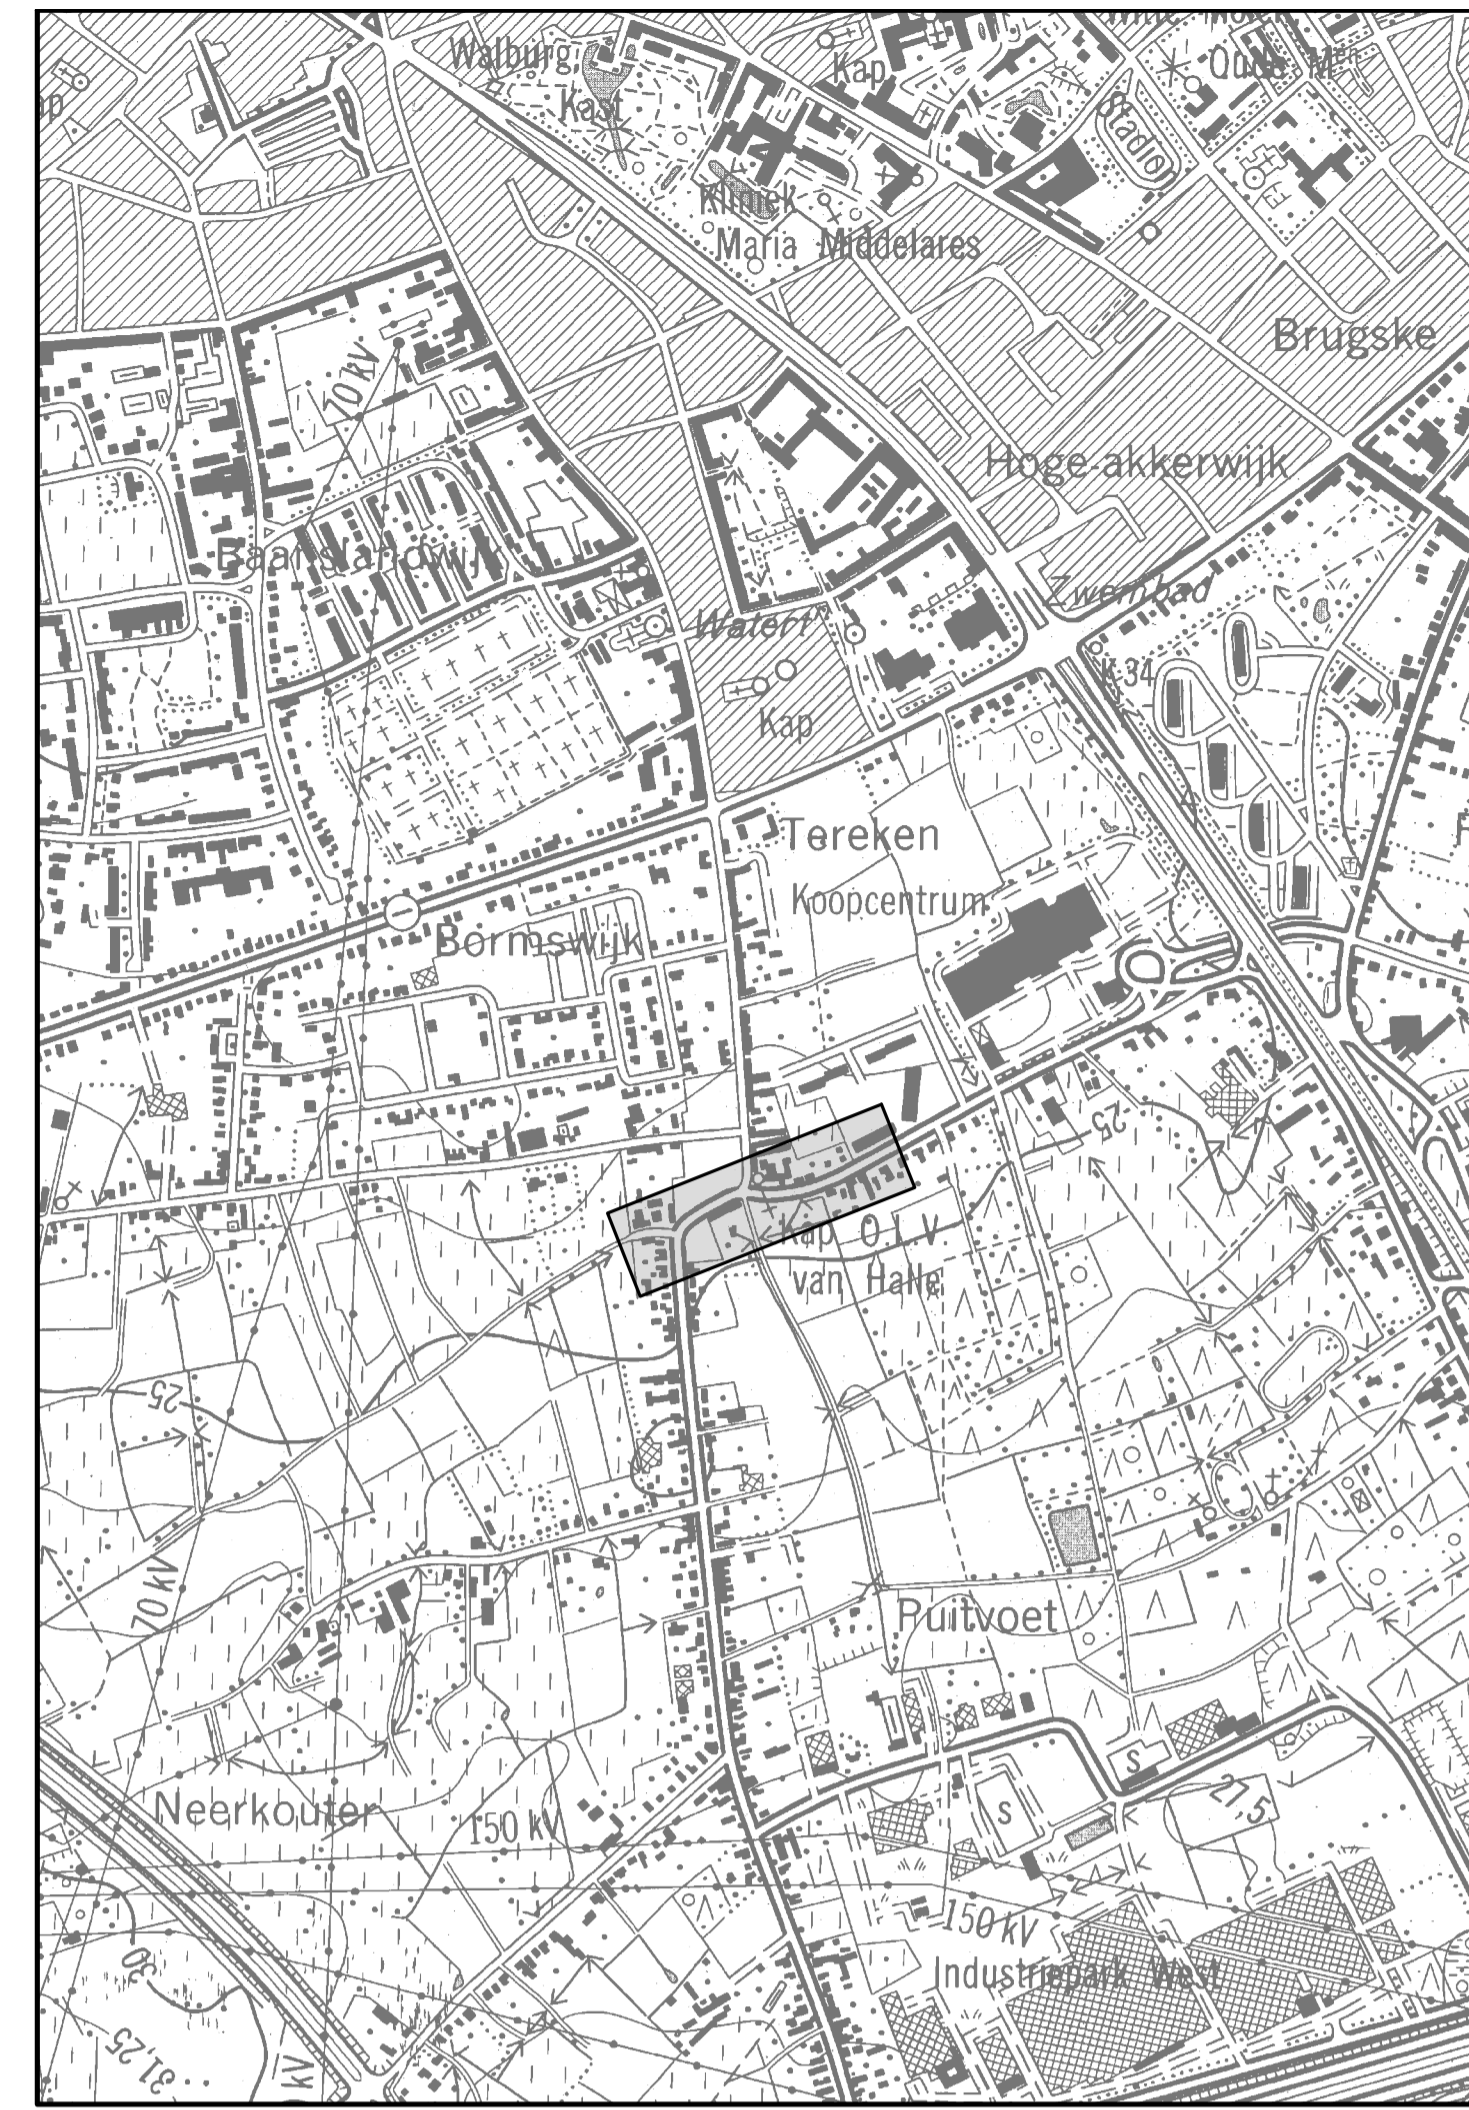

Nr.	Datum	Historiek
3	30.03.2017	Ontwerfase 1: oordeel stad Sint-Niklaas
2	29.05.2015	Ontwerfase 1
1	07.10.2014	Haalbaarheidsstudie

<p>Stationsplein 8 2400 Aartselaar Tel: 037 71 11 11 Fax: 037 438 30 30</p>	Provincie : OOST-VLAANDEREN Stad/Gemeente : SINT-NIKLAAS	
	Projectnummer : 23.028 Projectnaam : Afkoppeling Tereken	
Nummer : 23.028/1/15 -1-1.10/14	Titel : ONTWERPPLAN COLLECTOR- EN RIOLERINGSWERKEN Kapelstraat - Dendermondsesteenweg	
NV Aquafin Gezien en goedgekeurd door NV Aquafin directeur Infrastructuur	Studiebureau 	Aannemer Stad Sint-Niklaas
ing. D. De Woele	Schaal : 1/500 Opp. 0,62m ² Dossiernr. 14.010W	Gezien en goedgekeurd