

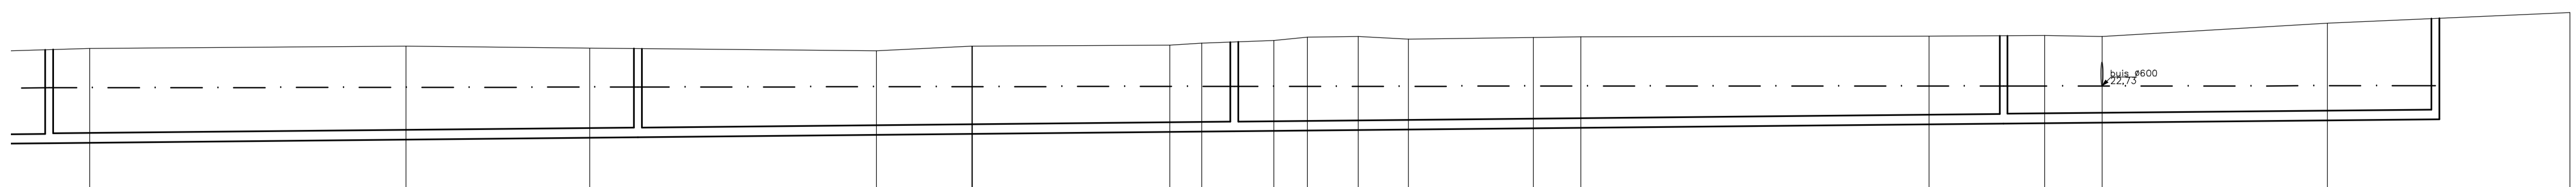


Voor de afkortingen van het type fundering, omhulling en aanwieling : zie typedetail nr.1


Vergelijkingsvlak 20.00m T.A.W.

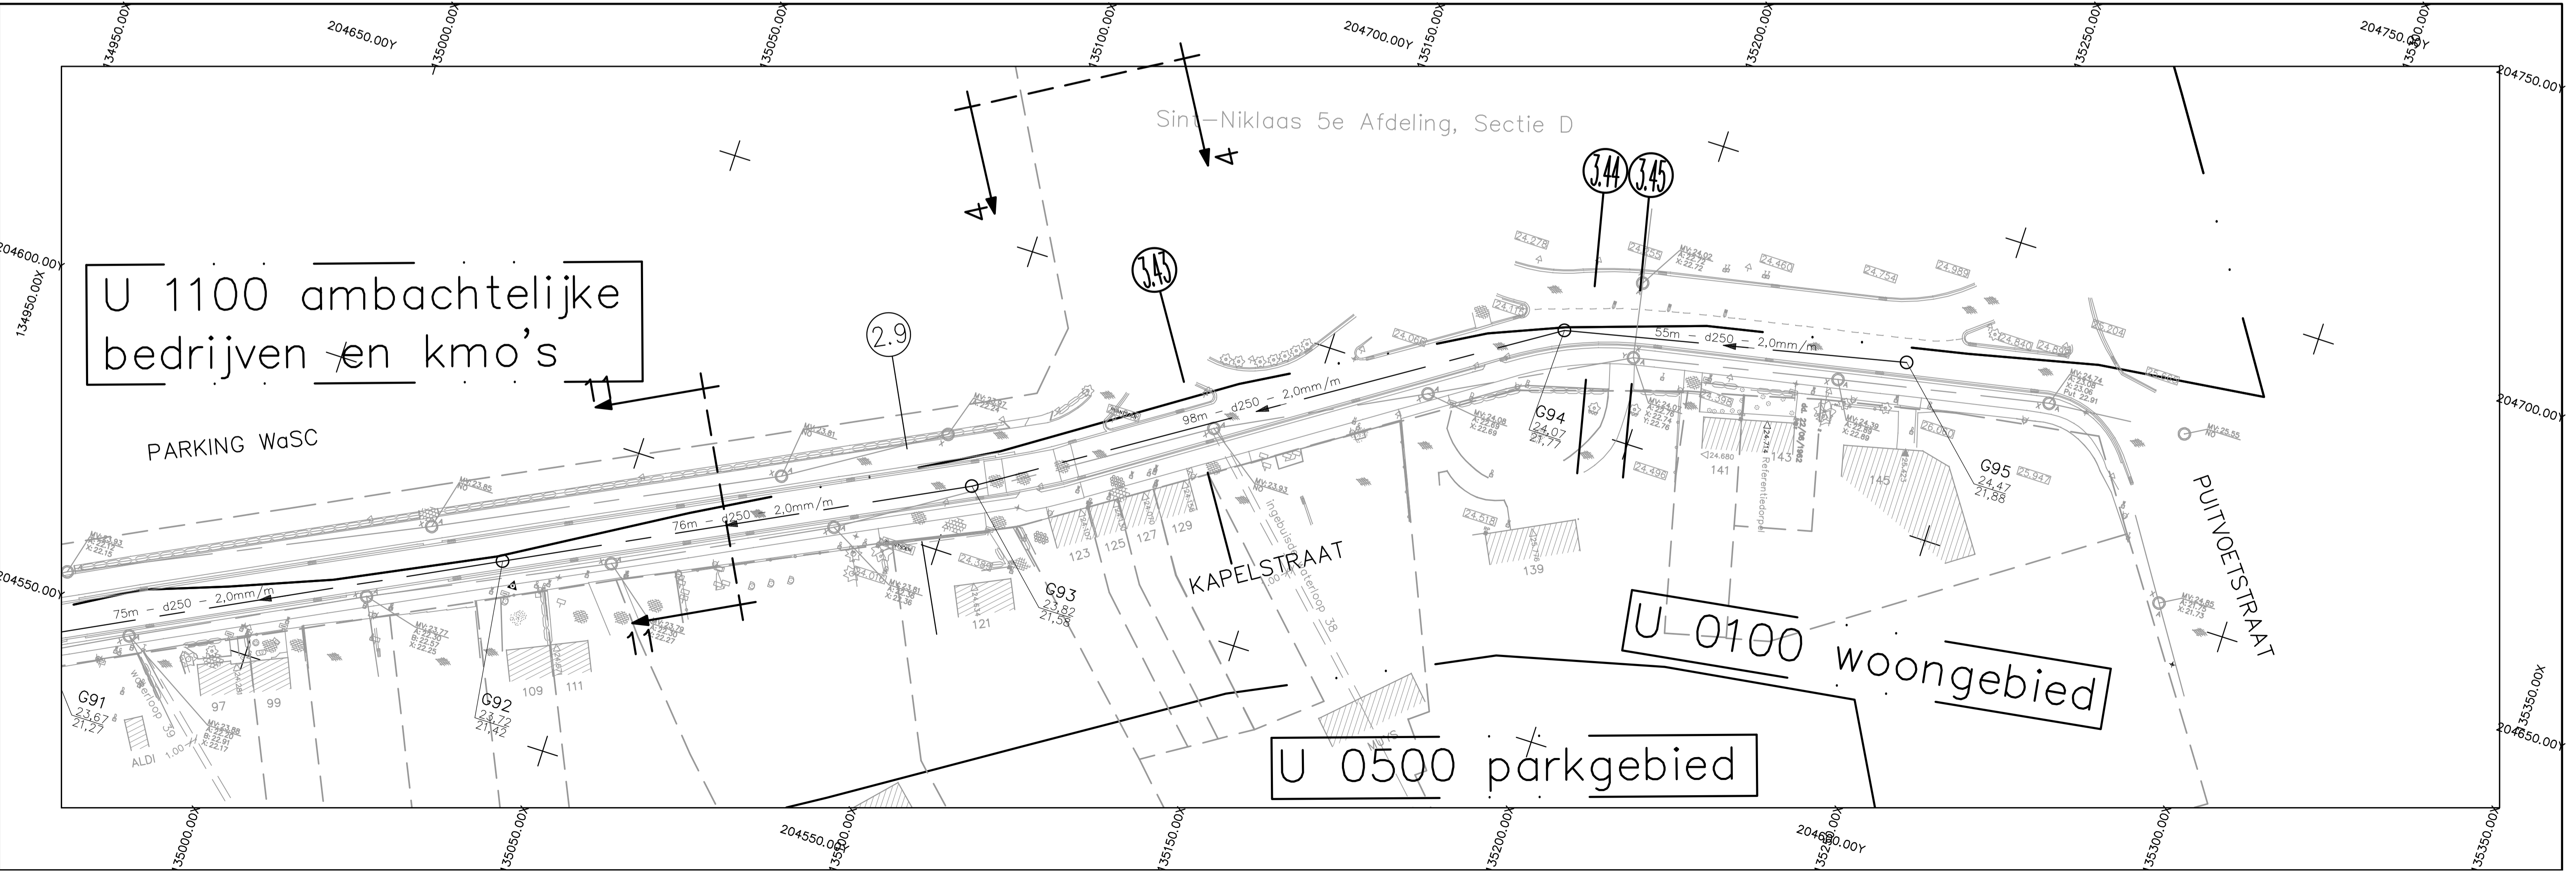


Profielnummer																						
Tussenafstand																						
Bestaand maaiveld	23.626	23.748	23.626	36.52	23.627	23.748	23.748	25.14	4.04	9.19	4.29	6.48	6.36	15.95	6.03	23.926	24.015	23.926	24.331	24.537		
Tussenafstand	40,28	23,42	36,52	12,17	0,09	25,14	4,04	9,19	4,29	6,48	6,36	15,95	6,03	44,38	14,71	7,34	23,926	24,015	23,926	28,71	30,87	
Toekomstig maaiveld																						
DWA-riolering																						
Tussenafstand	G91	75,00	G92	76,00	G93	98,00	G94	55,00	G95													
Helling en Ø	d250 3,0mm/m		d250 3,0mm/m			d250 3,0mm/m			d250 3,0mm/m													
Bodemhoogte	22.684 21.27		22.703 21.42			22.723 21.38			22.731 21.77		22.735 21.88											
Max. hydraul. peil	zc + z + z		zc + z + z			zc + z + z			zc + z + z													
Legkarakteristieken	zc + z + z		zc + z + z			zc + z + z			zc + z + z													
Tussenafstand																						
Helling en Ø																						
Bodemhoogte																						
Max. hydraul. peil																						
Legkarakteristieken																						

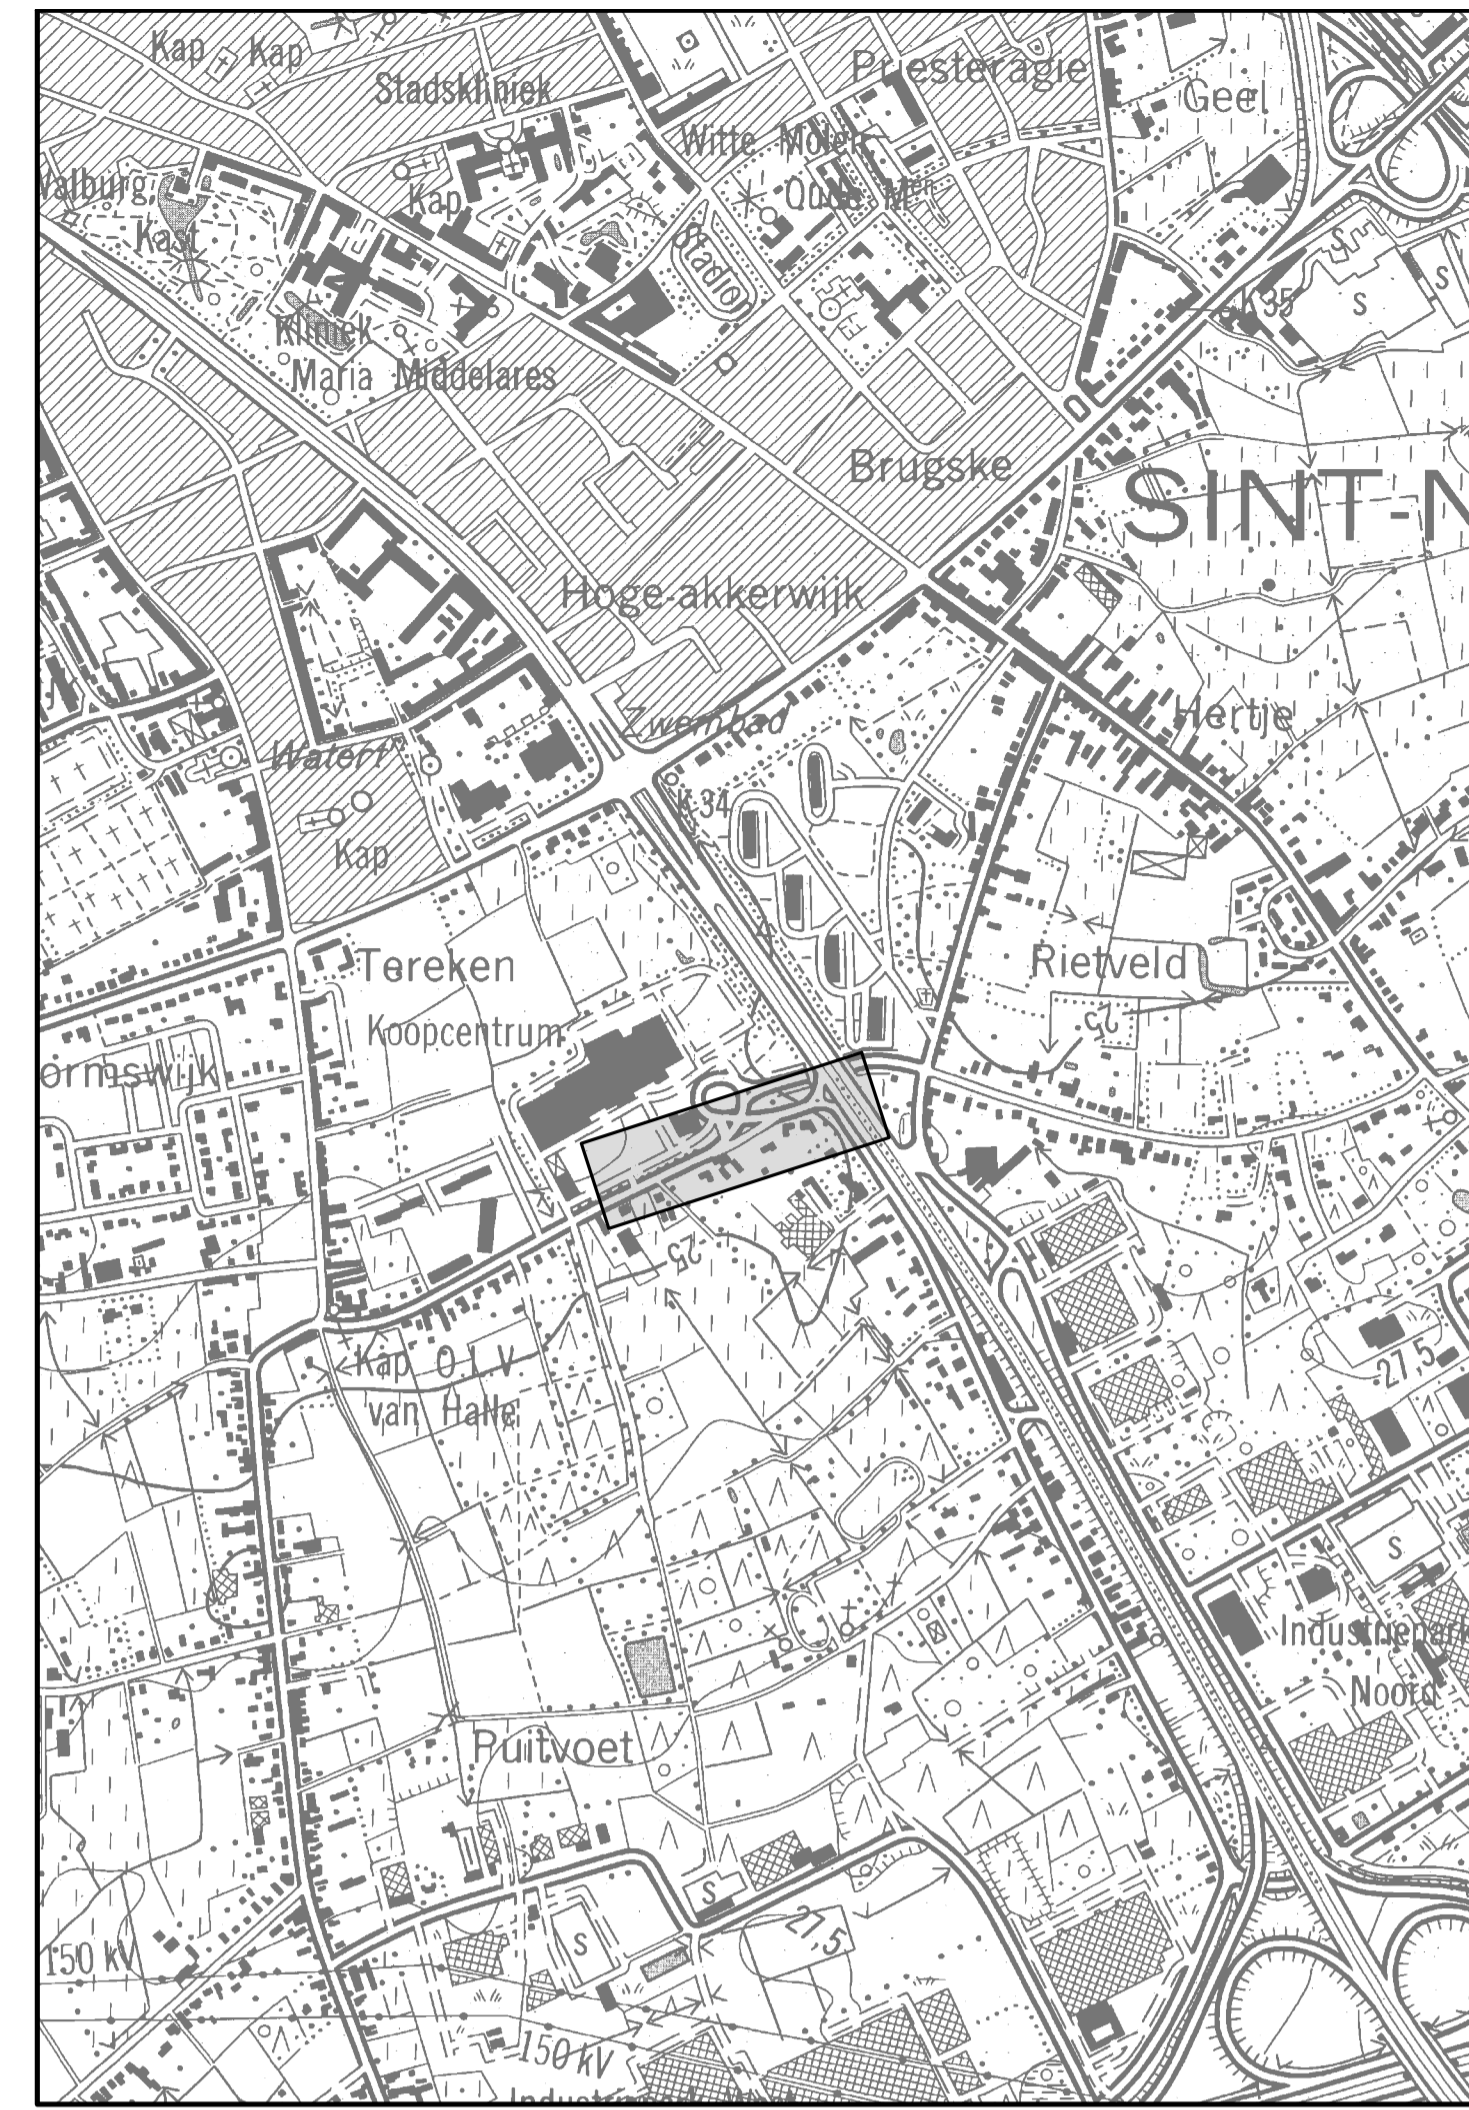

Nr.	Datum	Historiek
3	30.03.2017	Ontwerfase 1: oordeel stad Sint-Niklaas
2	29.05.2015	Ontwerfase 1
1	07.10.2014	Haalbaarheidsstudie


 Provincie : OOST-VLAANDEREN
 Stad/Gemeente : SINT-NIKLAAS
 Projectnummer : 23.028
 Projectnaam : Afkoppeling Tereken

Nummer : 23.028/1/15
 -1-1.12/14
 Titel : ONTWERPPLAN COLLECTOR- EN RIOLERINGSWERKEN
 Kapelstraat

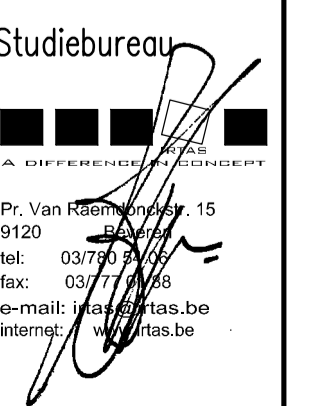NV Aquafin Gezien en goedgekeurd door NV Aquafin directeur Infrastructuur	Studiebureau 	Aannemer	Stad Sint-Niklaas	Schaal : 1/500 Opp. 0.62m ² Dossiernr. 14.010W
------------------------------------------------------------------------------	---	----------	-------------------	-----------------------------------------------------------------

ing. D. De Woele