
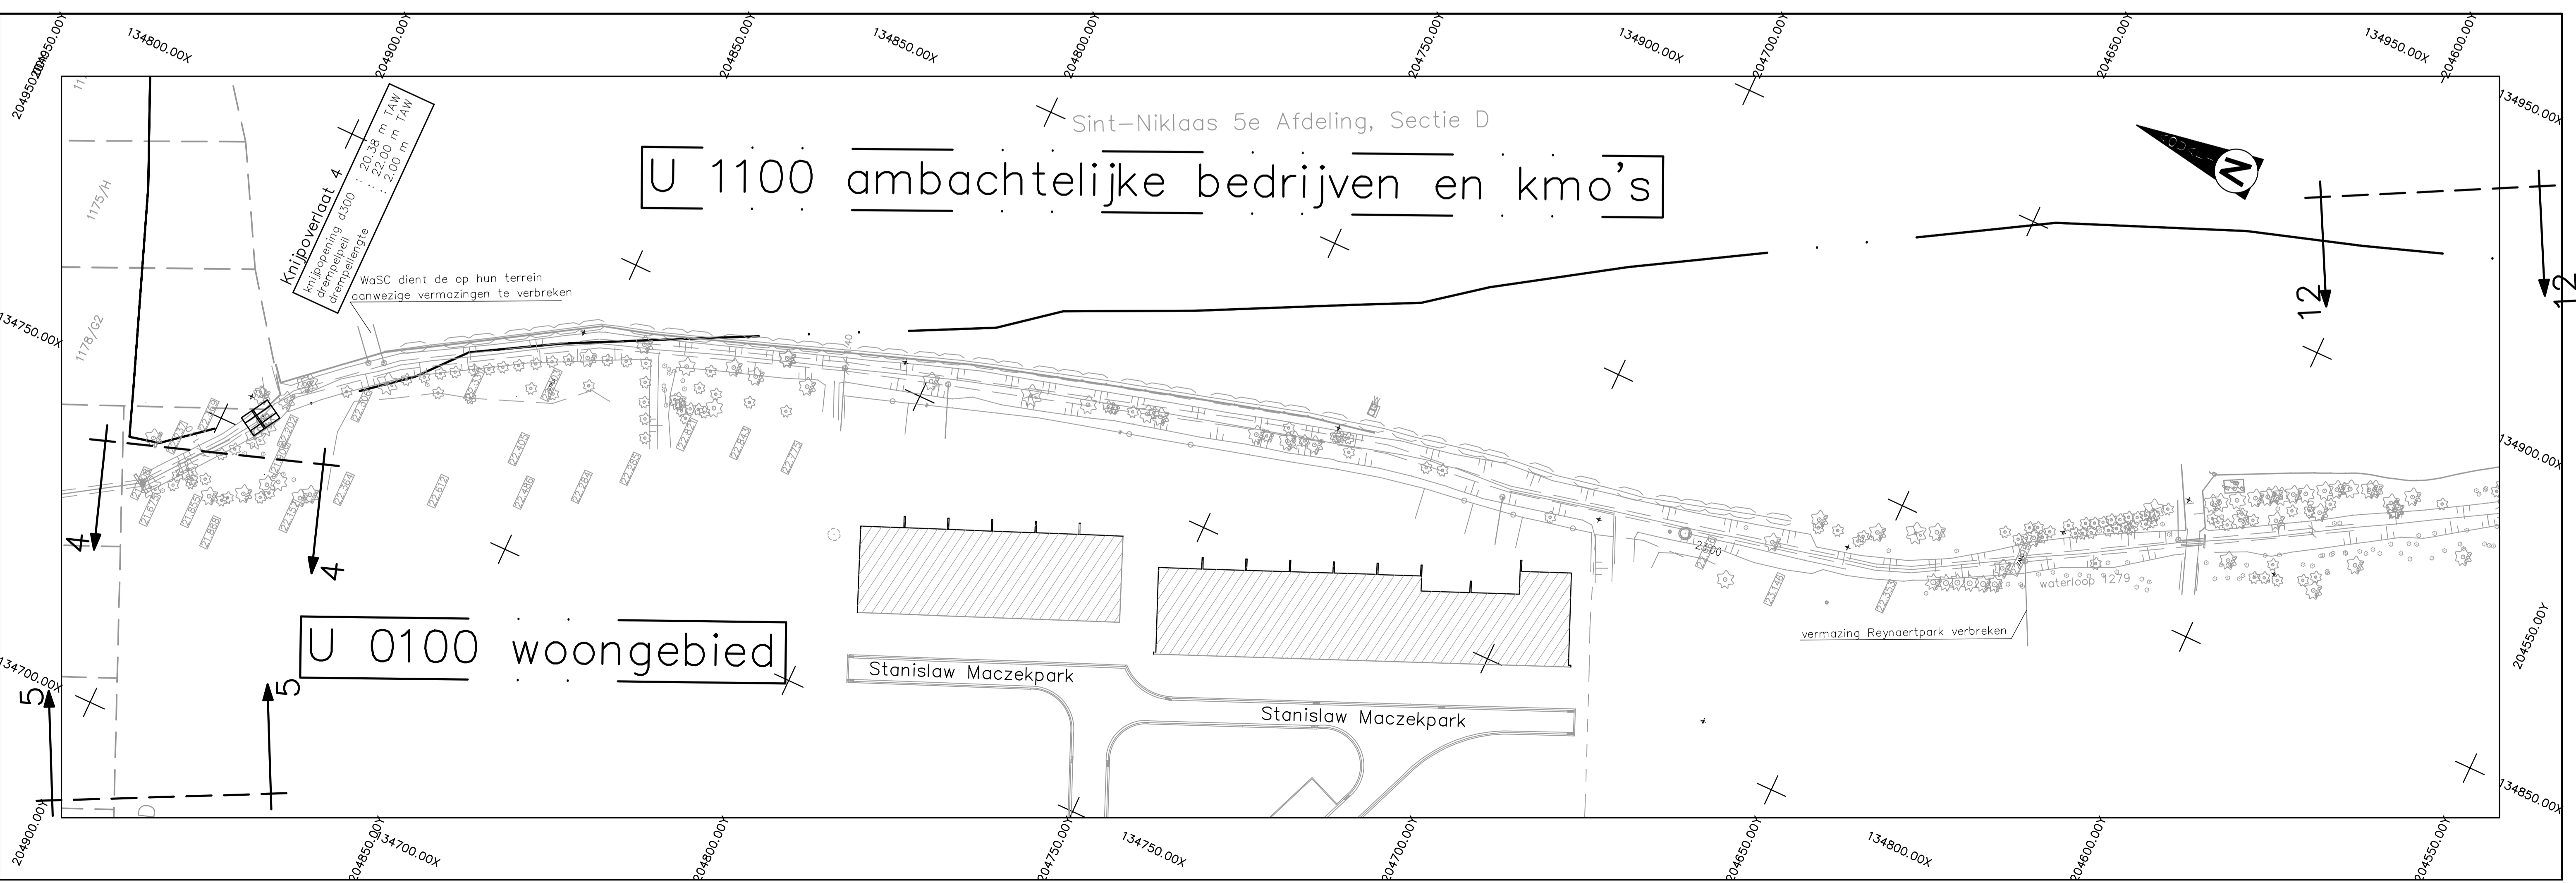


Voer de afkortingen van het type fundering, omhulling en aanvulling : zie typedetail nr.1

Vergelijkingsvlak m T.A.W.

Profielnummer	
Tussenafstand	
Bestaand maaiveld	
Tussenafstand	
Toekomstig maaiveld	
Rioleringstype	Tussenafstand
	Helling en Ø
	Bodemhoogte
	Max. hydraul. peil
	Legkarakteristieken
Rioleringstype	Tussenafstand
	Helling en Ø
	Bodemhoogte
	Max. hydraul. peil
	Legkarakteristieken

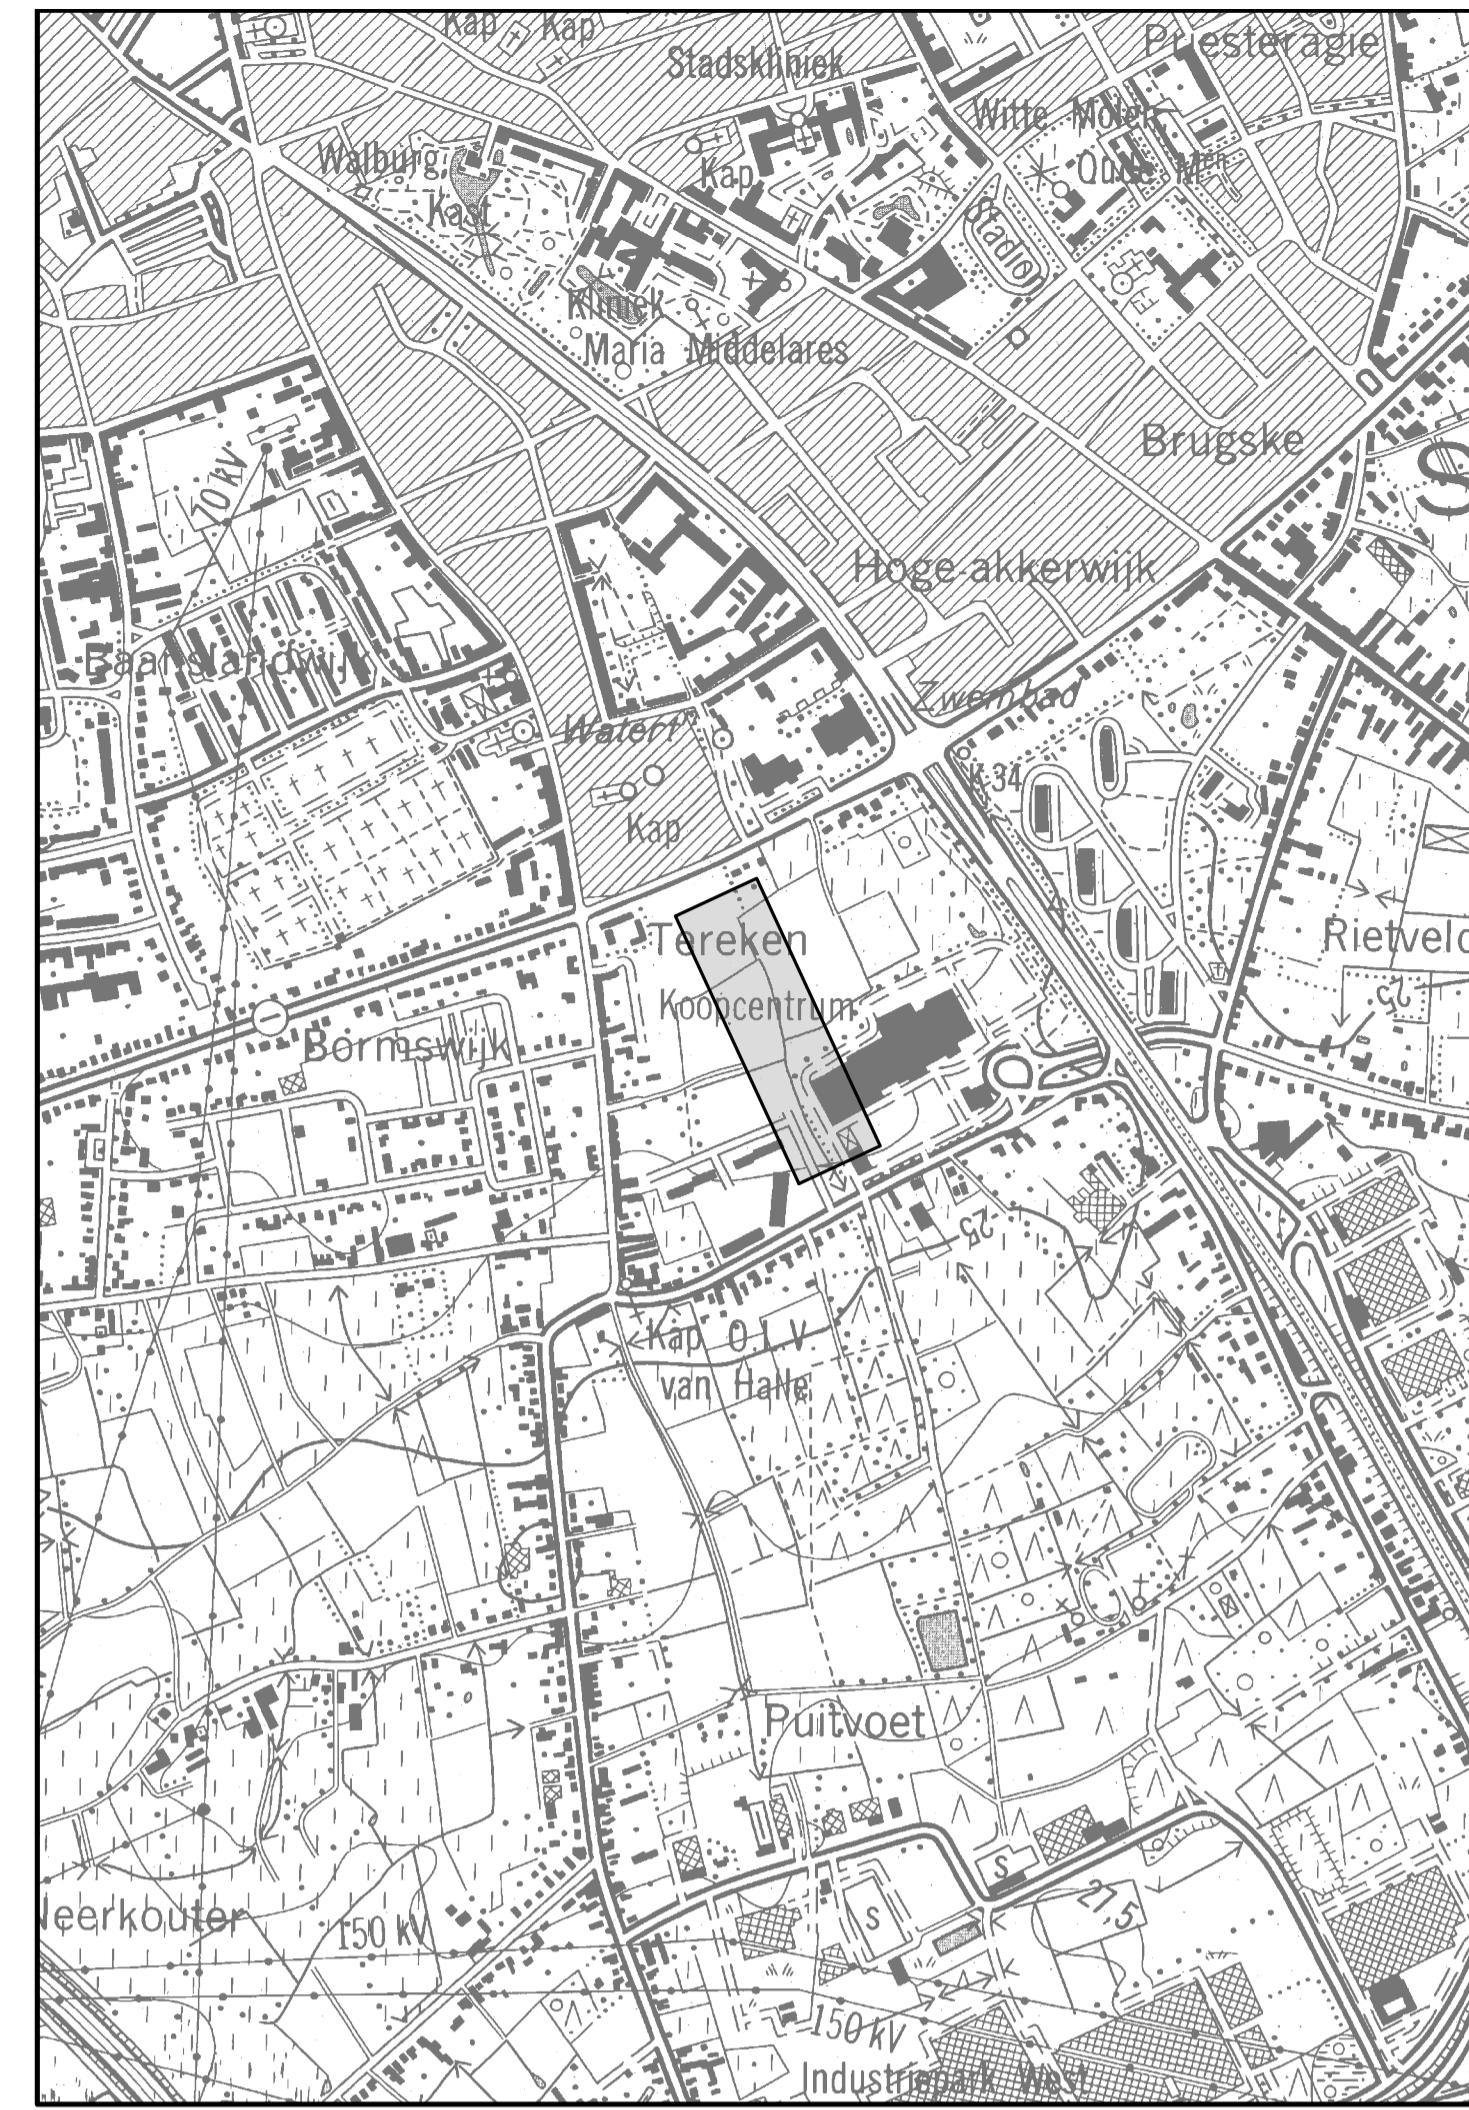

Nr.	Datum	Historiek
3	30.03.2017	Ontwerpfase 1: oordeel stad Sint-Niklaas
2	29.05.2015	Ontwerpfase 1
1	07.10.2014	Haalbaarheidsstudie

<p><b>Aquafin</b> Schaalweg 8 2630 Aartselaar Tel.: 037 77 45 11 Fax.: 037 438 30 30</p>	Provincie : OOST-VLAANDEREN Stad/Gemeente : SINT-NIKLAAS	
	Projectnummer : 23.028 Projectnaam : Afkoppeling Tereken	
Nummer : 23.028/1/15 -1-1.13/14	Titel : ONTWERPPLAN COLLECTOR- EN RIOLERINGSWERKEN Waterloop 1279	
NV Aquafin Gezien en goedgekeurd door NV Aquafin directeur Infrastructuur	Studiebureau 	Aannemer Stad Sint-Niklaas
ing. D. De Waele	Schaal : 1/500 Opp. 0,62m <sup>2</sup> Dossiernr. 14.010W	Gezien en goedgekeurd