



Voor de afkortingen van het type fundering, omhulling en aanwul-ting: zie typedetail nr.1

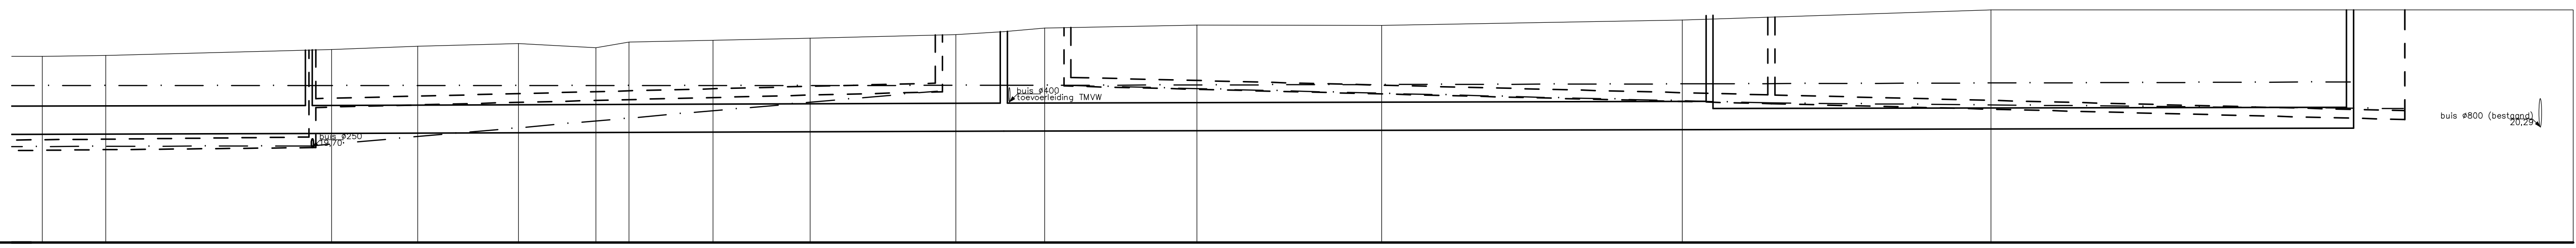

Vergelijkingsvlak 17.00 m T.A.W.


Profielnummer	1.13		2.3		3.14	
Tussenafstand						
Bestaand maaienveld						
Tussenafstand	9,02	32,07	12,25	14,30	4,70	11,92
Toekomstig maaienveld						
RWA-riolering	R18		R19		R20	
Tussenafstand	98,00		100,00		91,00	
Helling en ø	ø800 0,5mm/m		ø800 0,5mm/m		ø600 0,5mm/m	
Legkarakteristieken	zc + z + z		zc + z + z		zc + z + z	
DWA-riolering	G19		G20		G21	
Tussenafstand	89,00		100,00		90,00	
Helling en ø	ø250 5,0mm/m		ø250 5,0mm/m		ø250 5,0mm/m	
Legkarakteristieken	zc + z + z		zc + z + z		zc + z + z	

Voor de afkortingen van het type fundering, omhulling en aanwul-ting: zie typedetail nr.1

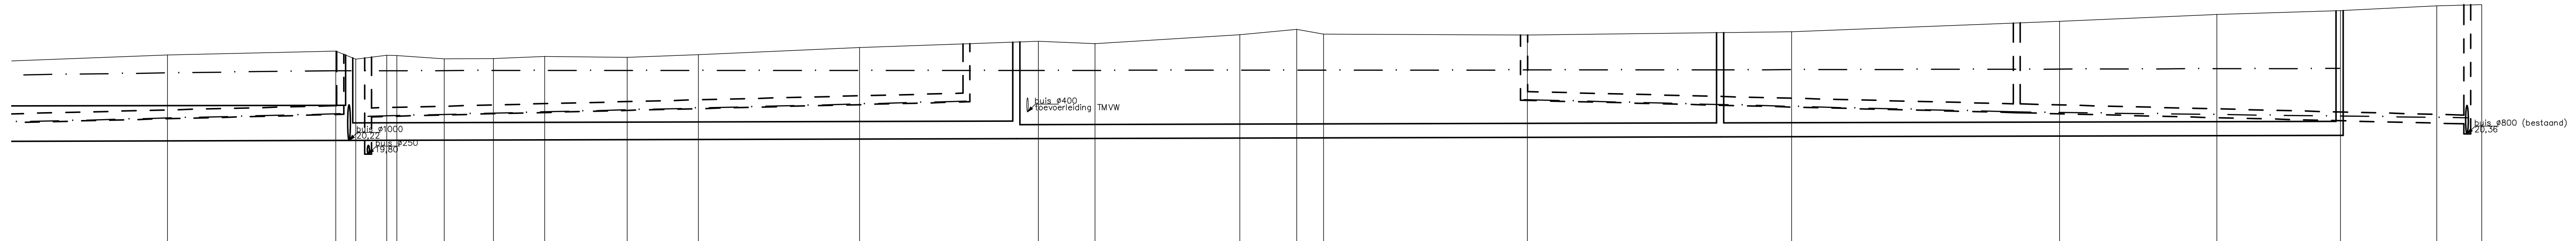


Vergelijkingsvlak 17.00 m T.A.W.

Tussenafstand						
Bestaand maaienveld						
Tussenafstand	27,16	23,93	2,84	4,41	6,76	6,96
Toekomstig maaienveld						
RWA-riolering	R47		R48		R49	
Tussenafstand	97,00		100,00		88,00	
Helling en ø	ø800 0,5mm/m		ø400 0,5mm/m		ø400 0,5mm/m	
Legkarakteristieken	zc + z + z		zc + z + z		zc + z + z	
DWA-riolering	G46		G47		G48	
Tussenafstand	85,00		70,00		64,00	
Helling en ø	ø250 5,0mm/m		ø250 5,0mm/m		ø250 5,0mm/m	
Legkarakteristieken	zc + z + z		zc + z + z		zc + z + z	

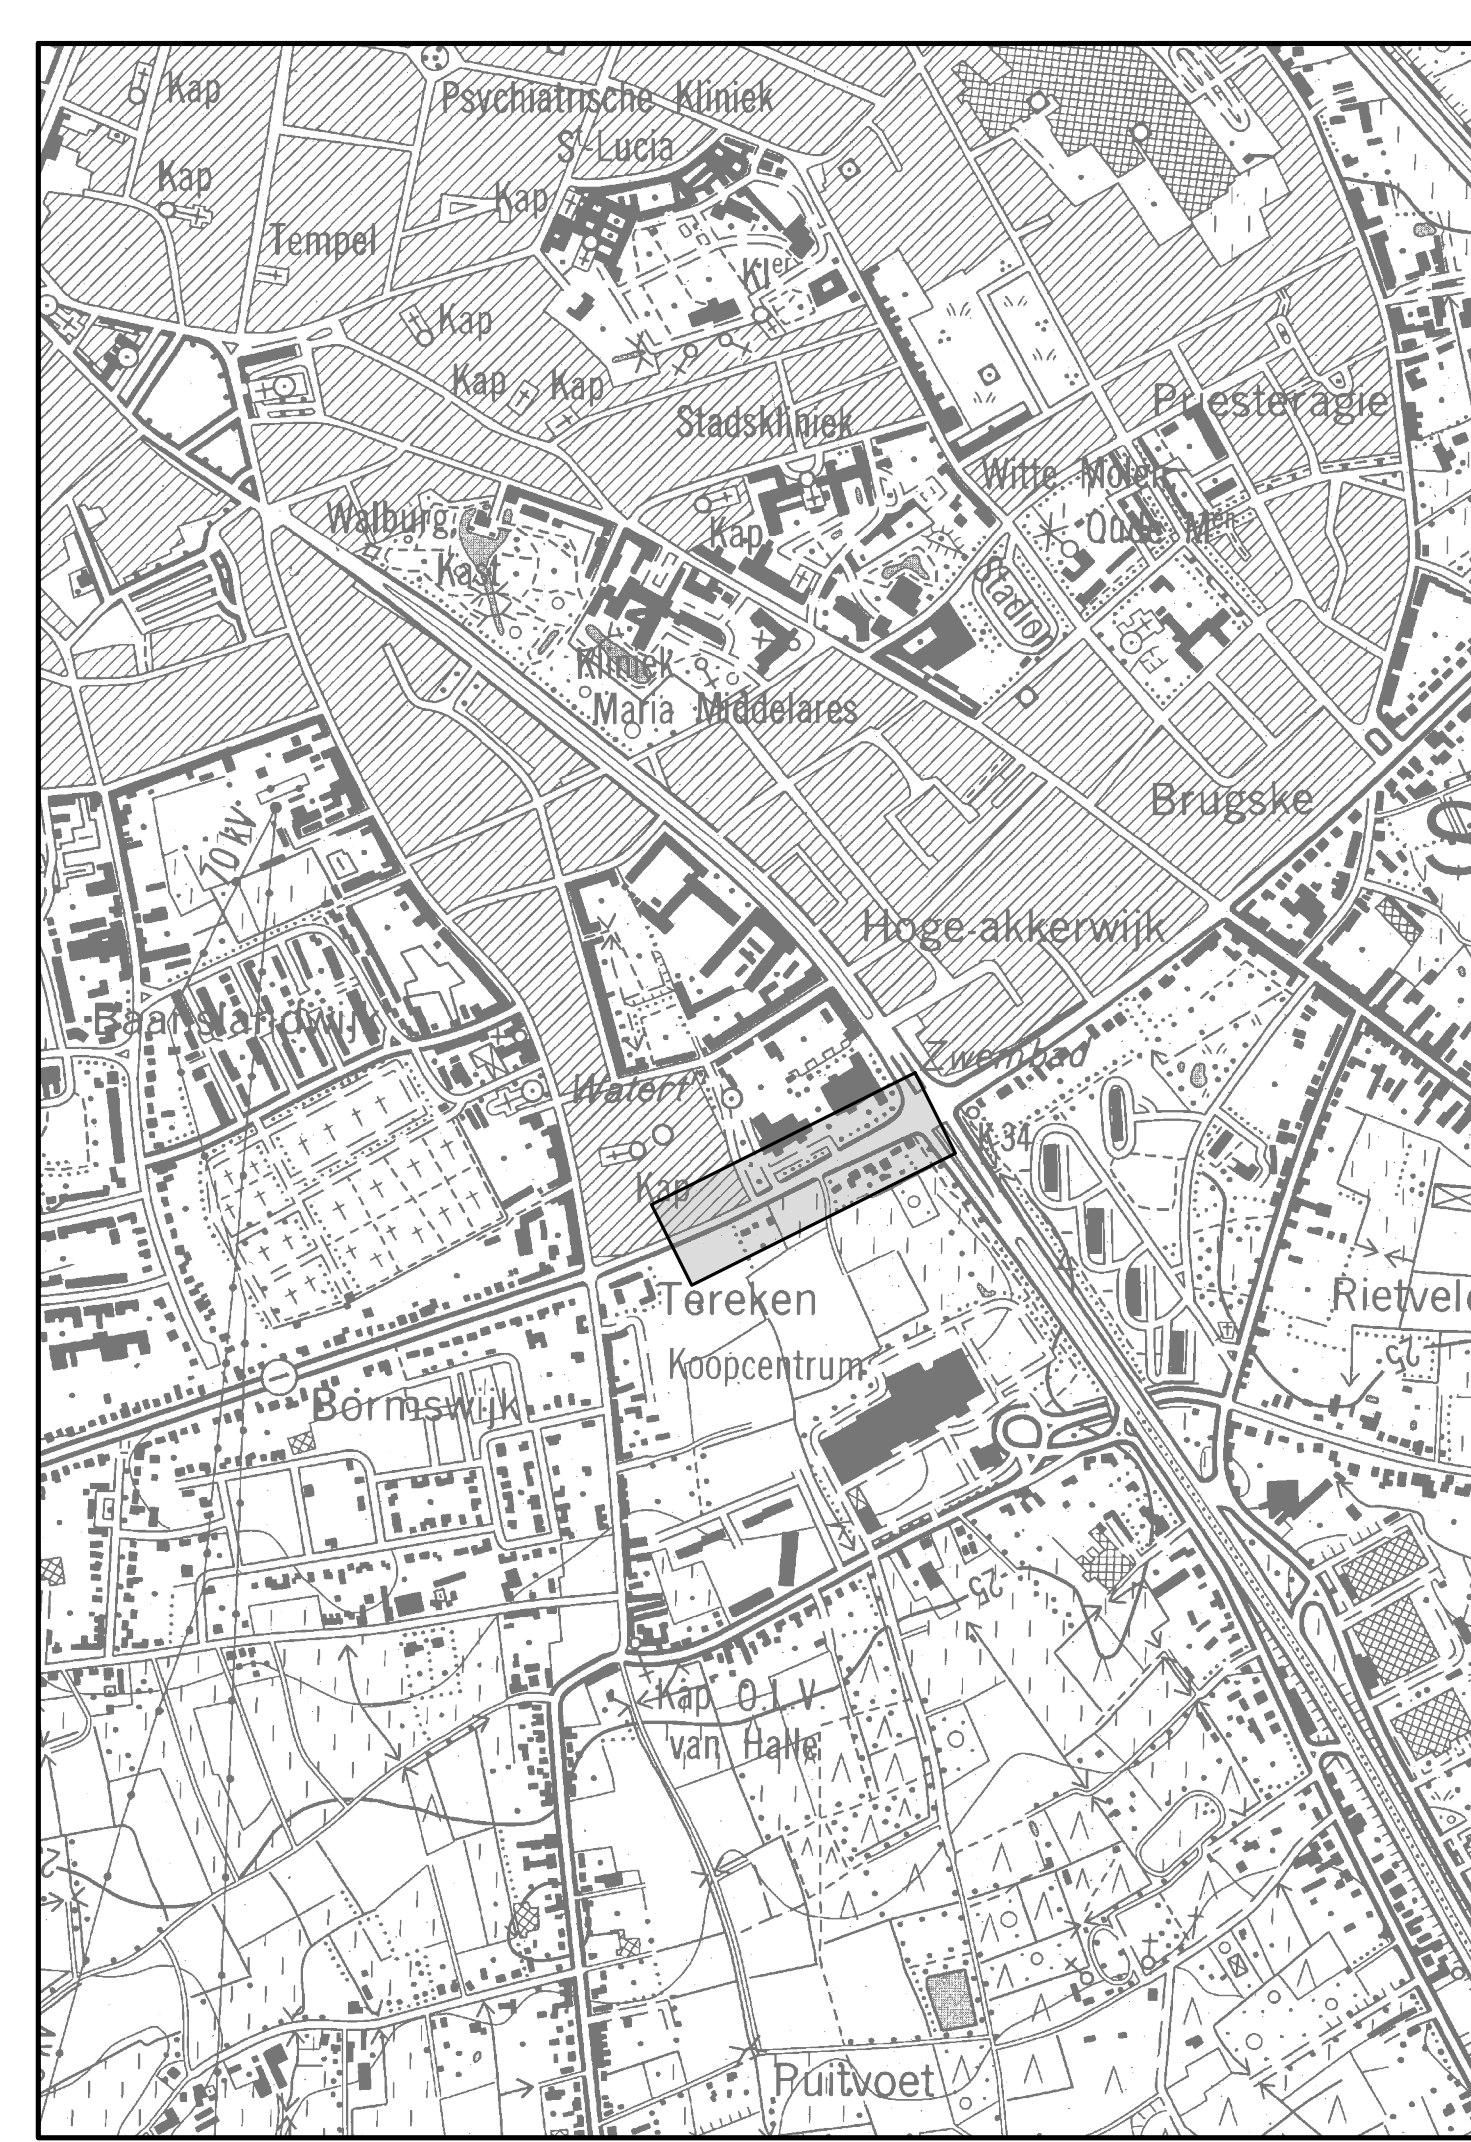

U 0100 woongebied

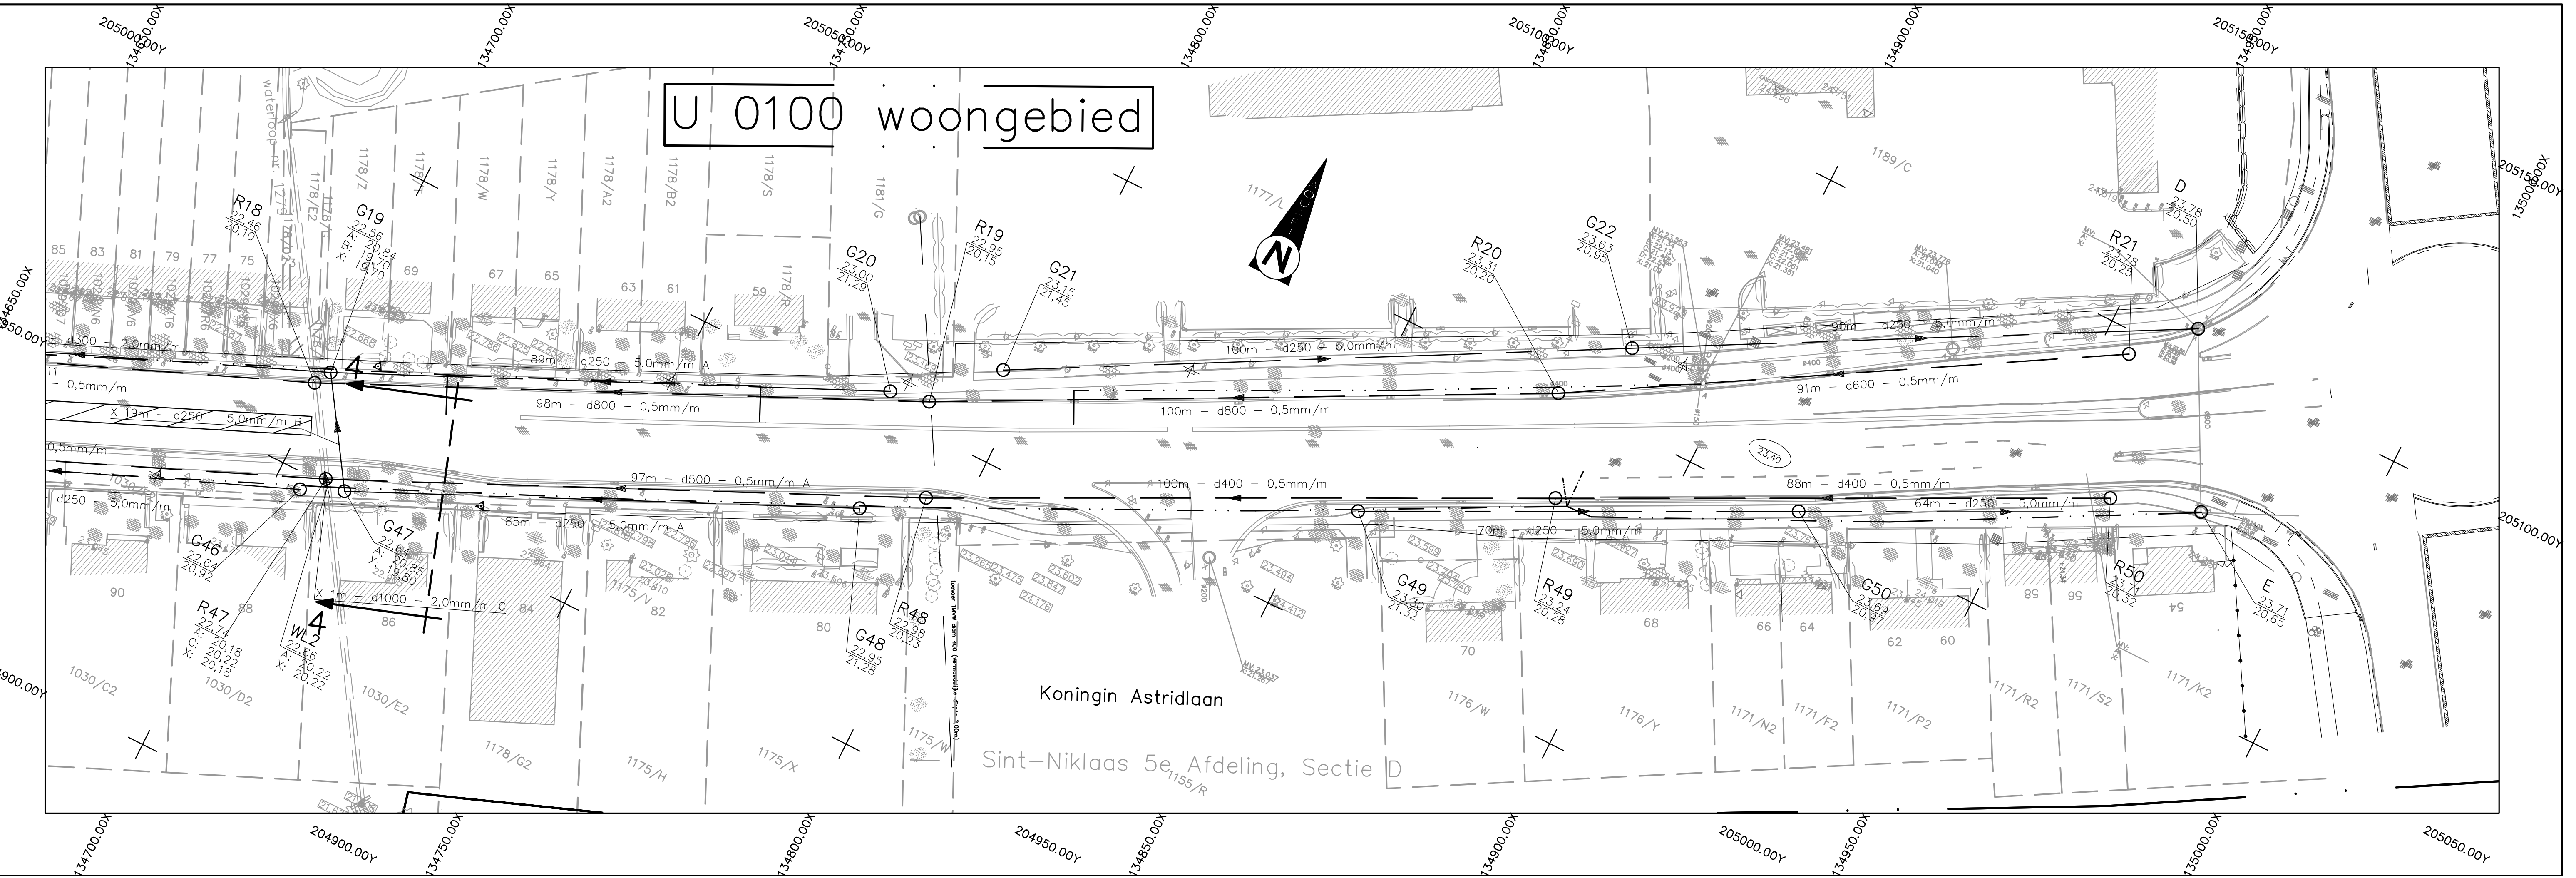

Nr.	Datum	Historiek
3	30.03.2017	Ontwerpfase 1: onderdeel stad Sint-Niklaas
2	29.05.2015	Ontwerpfase 1
1	07.10.2014	Haalbaarheidsstudie

<p>Obstade 8 2400 Sint-Niklaas Tel.: +32 (0) 9 48 20 11 Fax.: +32 (0) 9 48 20 28</p>	Provincie: OOST-VLAANDEREN Stad/Gemeente: SINT-NIKLAAS		Schaal: 1/500 Opp: 0,94m² Dossier: 14.010W
	Projectnummer: 23.028 Projectnaam: Afkoppeling Tereken		
Nummer: 23.028/1/15 1-1.5/14	Titel: ONTWERPPLAN COLLECTOR- EN RIOLERINGSWERKEN N70 thv Parklaan		
NV Aquafin Gezien en goedgekeurd door NV Aquafin directeur Infrastructuur	Studiebureau	Aannemer	Stad Sint-Niklaas Gezien en goedgekeurd