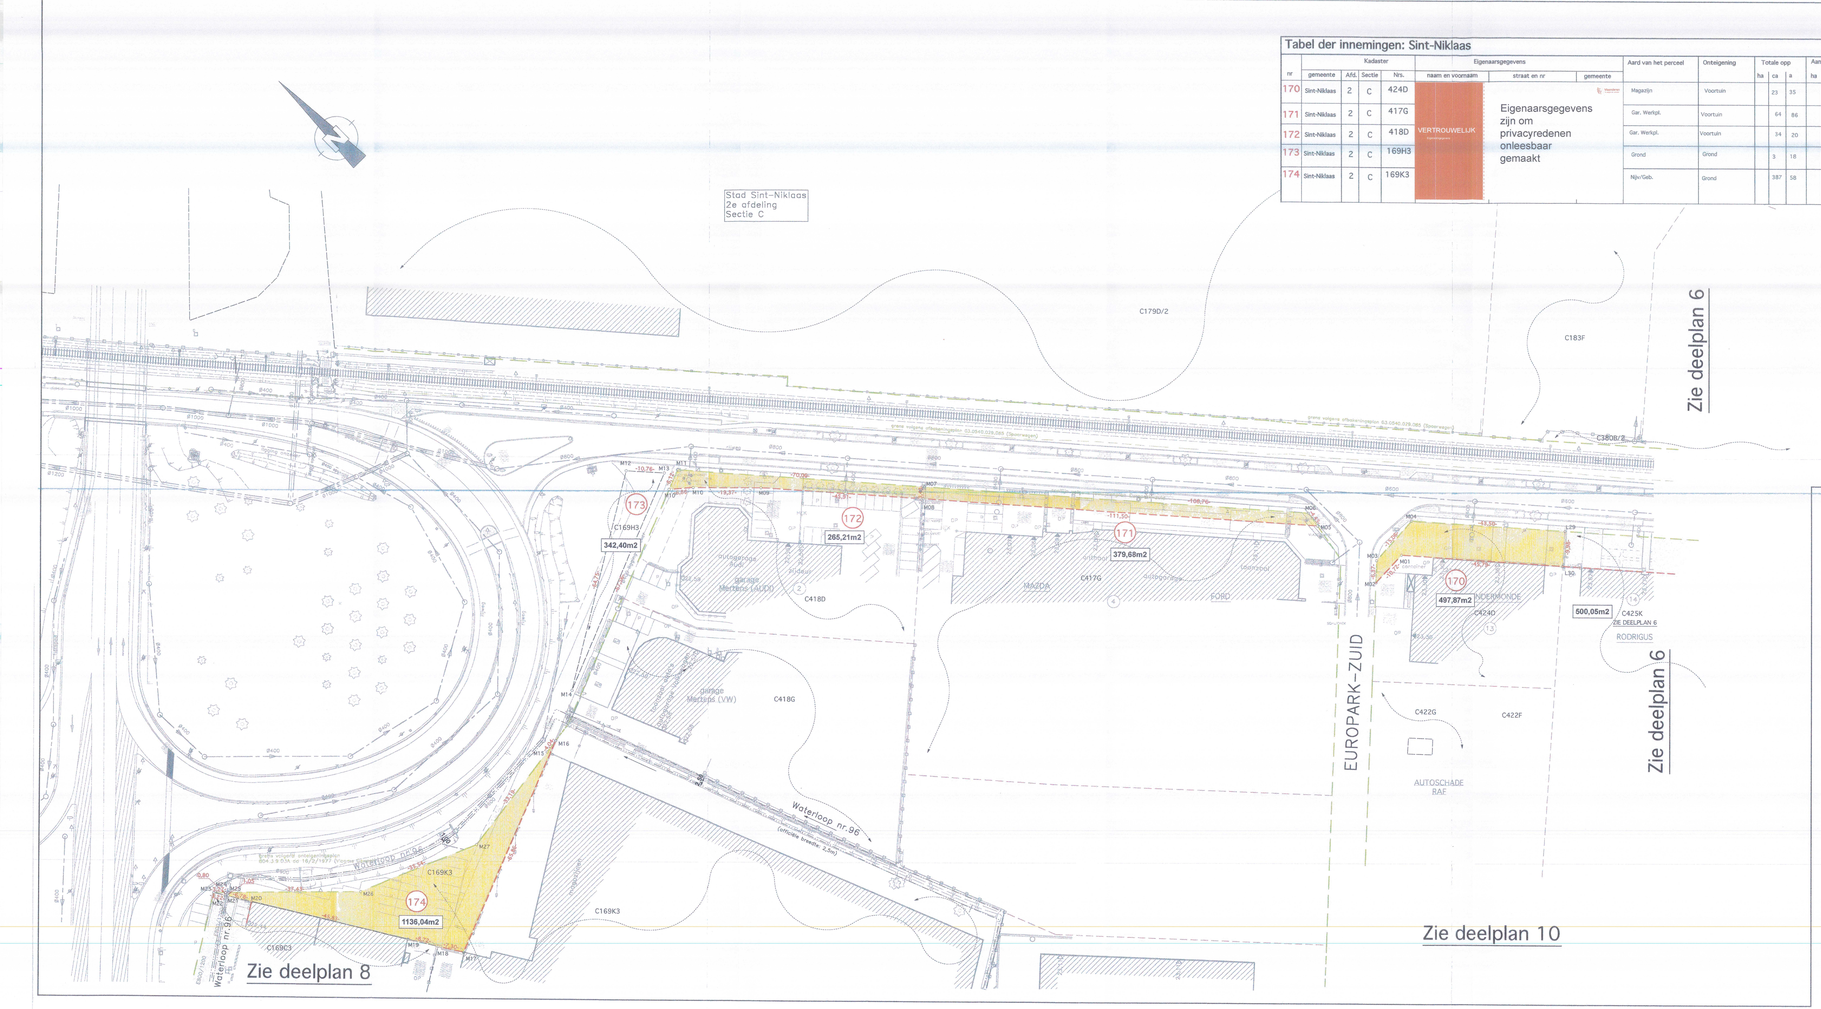

Tabel der innemingen: Sint-Niklaas

nr	Kadaster gemeente	Afd.	Sectie	Nrs.	Eigenaarsgegevens naam en voornaam	straat en nr	gemeente	Aard van het perceel	Onteigening	Totale opp ha	ca	a	Aan te kopen ha	ca	a	
170	Sint-Niklaas	2	C	424D	VERTROUWELIJK (verordening)	Eigenaarsgegevens zijn om privacyredenen onleesbaar gemaakt		Magazijn	Voortuin		23	35		4	98	Vlaams Gewest, Agentschap Wegen en Verkeer
171	Sint-Niklaas	2	C	417G				Gar. Werkpl.	Voortuin		64	86		3	80	Vlaams Gewest, Agentschap Wegen en Verkeer
172	Sint-Niklaas	2	C	418D				Gar. Werkpl.	Voortuin		34	20		2	65	Vlaams Gewest, Agentschap Wegen en Verkeer
173	Sint-Niklaas	2	C	169H3				Grond	Grond		3	18		3	42	Vlaams Gewest, Agentschap Wegen en Verkeer
174	Sint-Niklaas	2	C	169K3				Nijv/Geb.	Grond		387	58		11	36	Vlaams Gewest, Agentschap Wegen en Verkeer

Coördinatenlijst (Lambert 72) PUNT.	X (m)	Y (m)	Breekpunt/ring Hoekpunten
L29	136320,63	205686,47	N
L30	136313,14	205679,88	N
M01	136282,92	205714,28	N
M02	136272,29	205715,68	N
M03	136276,87	205718,03	N
M04	136291,89	205719,12	N
M05	136272,10	205736,74	N
M06	136272,89	205741,09	N
M07	136201,26	205822,76	N
M08	136198,49	205820,49	N
M09	136168,15	205854,97	N
M10	136154,43	205868,62	N
M11	136154,83	205875,32	N
M12	136144,27	205885,29	N
M13	136151,48	205877,31	N
M14	136089,05	205851,49	N
M15	136071,67	205843,91	N
M16	136075,66	205844,52	N
M17	136014,61	205819,82	N
M18	136010,69	205825,98	N
M19	136006,07	205833,37	N
M20	135981,77	205872,24	N
M21	135978,21	205878,00	N
M22	135977,68	205878,85	N
M23	135975,99	205881,59	N
M24	135976,33	205879,32	N
M25	135979,04	205878,61	N
M26	136005,84	205852,56	N
M27	136038,83	205839,11	N
M10'	136149,16	205873,01	N

LEGENDE:
N = niet gematerialiseerd
P = piket
HG = hoek gebouw
HA = hoek afsluiting
HH = hoek haag

Nota grensbepalingen:
- L29-M04-M03-M02, M05-M06-M07-M11 volgens rooilijnplan Europark-Zuid dd. 06/03/1980
- L30-L29, M05-M07 volgens metingsplannen D. De Troyer dd. 5/08/1980
- M15-M07-M08-M09, M04-M23 volgens onteigeningsplan 804.3.9.03A dd. 16/02/1977
- M23-M22, M24-M25-M26 volgens waterloop
- M23-M22, M21-M20-M19-M18 volgens kant muur

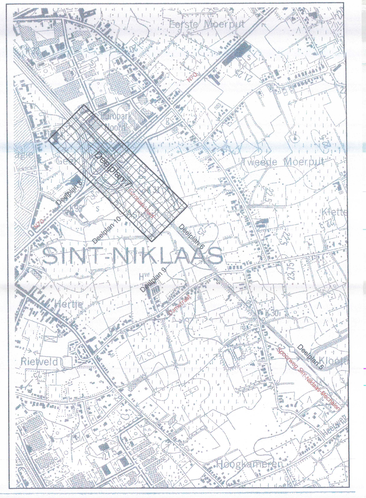
Tweede Moerput
Eerste Moerput
SINT-NIKLAAS
Kerkeveld
Rietveld
Haagkamerveld
Hoogveld
Oosterlaan
Oosterlaan
Oosterlaan