Tabel der innemingen: Temse

nr	Kadaster gemeente	Afd.	Sectie	Nrs.	Eigenaarsgegevens	Aard van het perceel	Onteigening	Totale opp ha	Totale opp ca	Totale opp a	Aan te kopen ha	Aan te kopen ca	Aan te kopen a	
177	Temse	1	B	618B	VERTROUWELIJK	Tuin	Grond		9	10			3	Vlaams Gewest, Agentschap Wegen en Verkeer
178	Temse	1	B	632A		Bouwland	Grond		55	80		8	81	Vlaams Gewest, Agentschap Wegen en Verkeer
179	Temse	1	B	622		Weiland	Grond		28	30		2	11	Vlaams Gewest, Agentschap Wegen en Verkeer
180	Temse	1	B	631		Bouwland	Grond		57	80			74	Vlaams Gewest, Agentschap Wegen en Verkeer
181	Temse	1	B	623		Bouwland	Grond		74	40		8	32	Vlaams Gewest, Agentschap Wegen en Verkeer
182	Temse	1	B	624		Bouwland	Grond		79	50		8	9	Vlaams Gewest, Agentschap Wegen en Verkeer
183	Temse	1	B	626A		Weg	Grond		3	50		3	63	Vlaams Gewest, Agentschap Wegen en Verkeer
184	Temse	1	B	625K		Grond	Grond		1	70		1	69	Vlaams Gewest, Agentschap Wegen en Verkeer

Eigenaarsgegevens zijn om privacyredenen onleesbaar gemaakt

PUNT	X (m) (Lambert 72)	Y (m)	Rekenrichting Hoekcoördinaten
Q01	138272,94	203734,08	N
Q02	138276,89	203732,01	N
Q03	138273,25	203732,42	N
Q04	138272,34	203719,06	N
Q05	138273,61	203718,98	N
Q06	138278,97	203723,32	N
Q07	138331,11	203717,00	N
Q08	138346,05	203715,64	N
Q09	138368,62	203715,24	N
Q10	138372,12	203713,62	N
Q11	138374,65	203710,48	N
Q12	138373,17	203721,15	N
Q13	138358,99	203723,84	N
Q14	138348,83	203724,05	N
Q15	138373,98	203715,30	N
Q16	138382,36	203715,98	N
Q17	138390,18	203716,14	N
Q18	138404,80	203715,56	N
Q19	138404,21	203715,67	N
Q20	138390,35	203717,89	N
Q21	138381,65	203724,65	N
Q22	138390,15	203724,85	N
Q23	138398,80	203724,02	N
Q24	138404,02	203723,23	N
Q25	138511,67	203706,55	N
Q26	138570,59	203697,42	N
Q27	138590,47	203694,74	N
Q28	138594,32	203694,30	N
Q29	138610,86	203692,75	N
Q30	138616,63	203683,75	N
Q31	138617,19	203691,22	N
Q32	138618,54	203685,16	N
Q33	138616,06	203684,83	N
Q34	138593,63	203686,93	N
Q35	138589,49	203687,41	N
Q36	138546,87	203693,31	N
Q37	138511,69	203698,75	N
Q38	138461,82	203706,46	N
Q39	138674,93	203703,85	N
Q40	138628,10	203692,66	N
Q41	138675,60	203701,25	N
Q42	138677,21	203695,00	N

LEGENDE:
N = niet gemeetkundig
P = paal
HG = hoek gebouw
HA = hoek afsluiting
HH = hoek haag

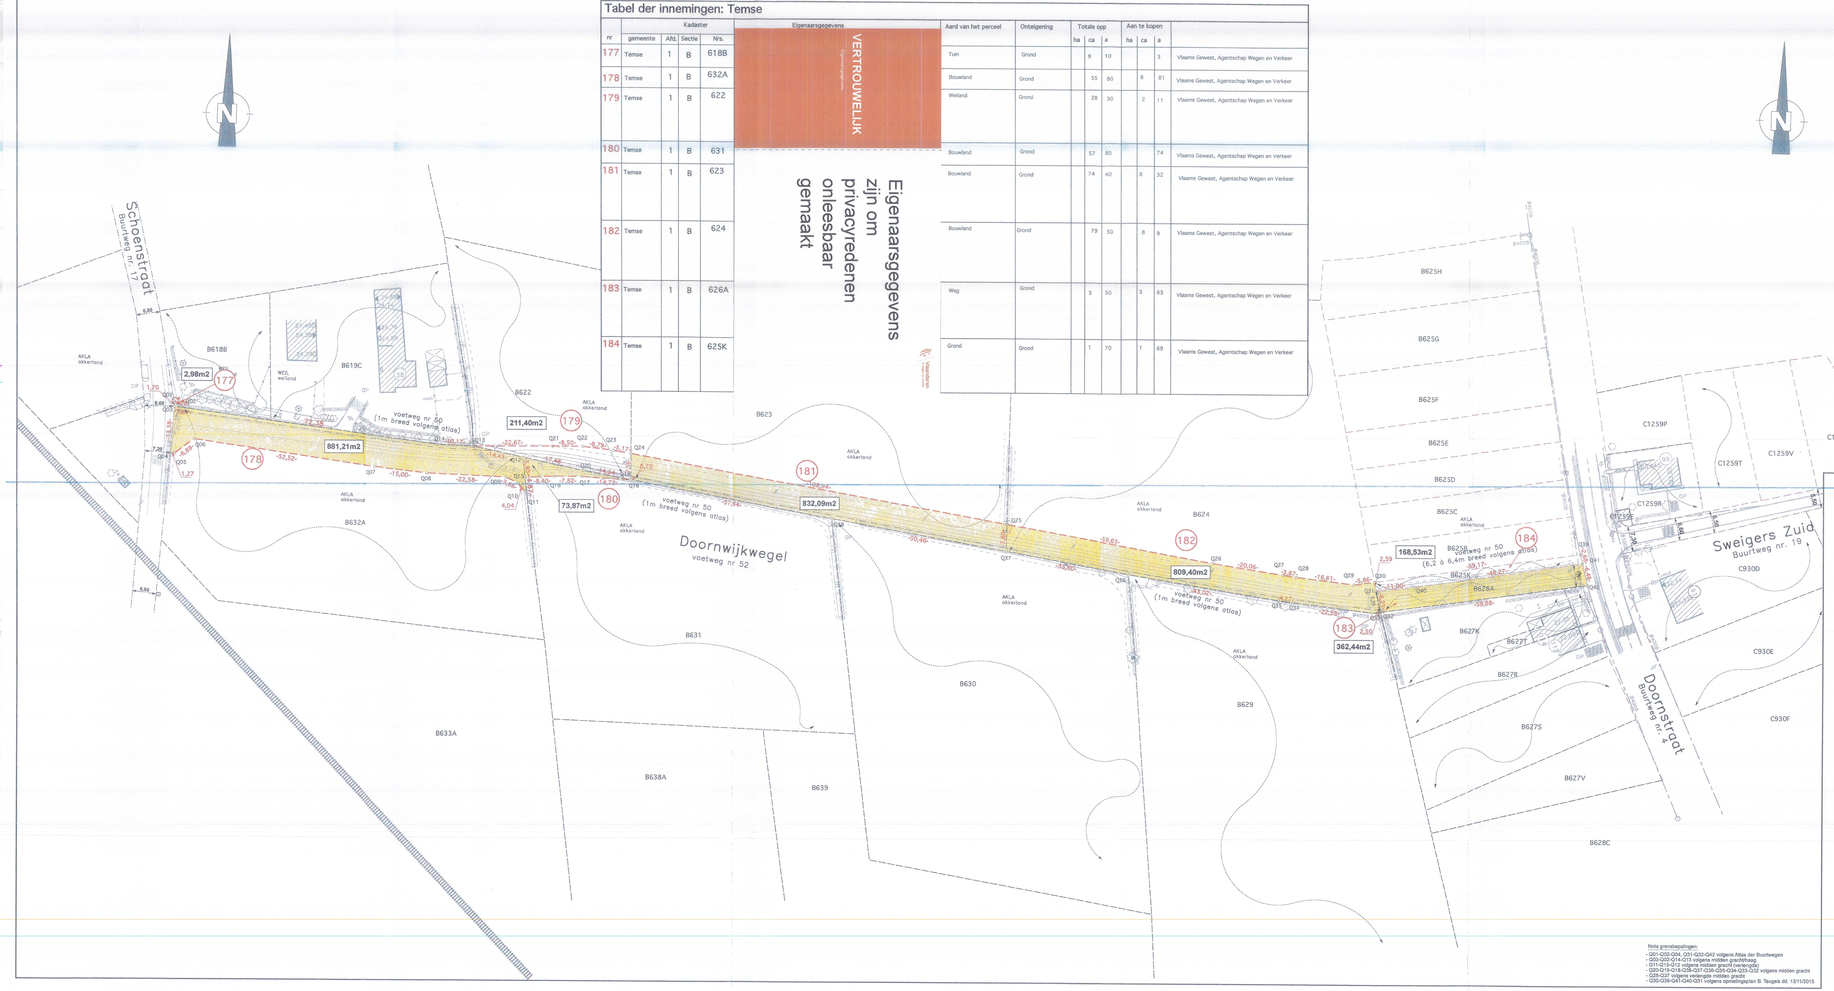

Nota grensbepalingen:
- Q01-Q02-Q04 , Q31-Q32-Q42 volgens Atlas der Buurtwegen
- Q05-Q06-Q07-Q08-Q09-Q10-Q11-Q12-Q13-Q14-Q15-Q16-Q17-Q18-Q19-Q20-Q21-Q22-Q23-Q24-Q25-Q26-Q27-Q28-Q29-Q30-Q33-Q34-Q35-Q36-Q37-Q38-Q39-Q40-Q41 volgens onteigeningsplan B. Teugels dd. 13/11/2015

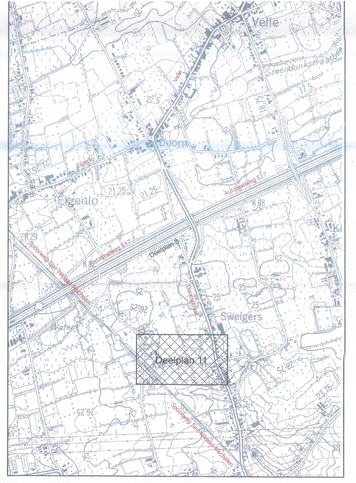

Legende

BESTAANDE	ONTWERPEN	OMSCHRIJVING
		huis met huisnummer en peil dorpel
		referentiedorpels in stelsel T.A.W. : zie plan
		garage met dorpel
		oprit
		afsluiting met betonplaten
		loge draadafsluiting
		hoge draadafsluiting
		haag
		hoge muur
		lage muur
		andere afsluiting
		waldafsluiting
		inspectieput
		kopmuur
		rioolbuizen
		regenwaterafvoerbuizen
		hulseaansluitputje
		spoorweg
		slagboom
		combinatiepaal laagspanningskabel
		plaatsnaambord verkeersteken
		kast electriciteit teledistributiekast
		brandkraan sleutelmond gas / water
		monoliet paal met reflector
		loofboom boomstronk naaldboom
		fruitboom kleine boom
		bomenrij van loofbomen
		bomenrij van naaldbomen
		bomenrij van kleine bomen
		trottoirband
		kantstraak of weggoot met straatkolk
		cementbeton verharding kelen
		bitumineuze verharding grind of steenslag
		betonstraatstenen betonklepels
		Atlas der Waterlopen
		Atlas der Buurtwegen
		Grens volgens opmetingsplan
		Grens volgens rooilijn/afbakeningsplan
		kadastrale grens/grens volgens bestaande toestand
		Onteigening rooilijn

Vlaanderen
is wegen en verkeer

VLAAMSE OVERHEID
AGENTSCHAP WEGEN EN VERKEER
Wegen en Verkeer Oost-Vlaanderen

Virginie Loveling-gebouw
Koningin Maria Hendrikaplein 70, bus B1, 9000 Gent
Tel. 09 276 26 00
e-mail: wegen.oostvlaanderen@mow.vlaanderen.be

Studiebureaus

Studiebureau Teugels Eggermont bvba
Hoofdkantoor: Kortrijk | b.b.a.
Vestiging: Gent | Ottergemsesteenweg-Zuid 808 bus 301
T 09 | 280 07 70 | M 0475 50 30 30

Opgemaakt door:
Projectleider (gegevens):

Gebouw Arteveldehogeschool
Voetgangersbrug 4 | 9000 Gent
T 09 | 234 88 11 | F 09 | 234 88 99

Projectnummer	Dossiernummer	Besteknummer
40777	X40/R42/5	xxx

plotbestand
Cad-bestand

Nagezien door de verantwoordelijke ingenieur, Gent,
Ir. Greet DE KEUKELAERE

Voorgesteld door de dir. Infrastructuur, Gent,

Gezien om gevoegd te worden bij het voorlopig Onteigeningsbesluit van: Vlaams minister van Mobiliteit, Openbare Werken, Vlaamse Rand, Toerisme en Dierenwelzijn, Brussel,
Ben WEYTS

Gezien om gevoegd te worden bij het definitief Onteigeningsbesluit van: Vlaams minister van Mobiliteit, Openbare Werken, Vlaamse Rand, Toerisme en Dierenwelzijn, Brussel,
Ben WEYTS
20 JAN. 2016

Dossiergegevens
extern/ext./Projectnummer SBE: 4759

Nummer van het plan
1M3D8H G 105168 05
eentiteitscode prefix volgnummer fase index

Datum opmaak: 15/06/17

Aangebrachte wijzigingen

Ind.	Aard	Datum
00	Opmaak principeplan onteigening	15/06/2017
01	Opmaak principeplan onteigeningsplan DRAFT	01/09/2017
02	Opmaak principeplan onteigeningsplan	01/10/2017
03	Aangepast opm. vergadering dd. 14/11/17	06/12/2017
04	Aangepast opm. ANV dd. 16/03/2018	7/05/2018
05	Perkadastratie & plandidentificatie	16/08/2018

R42
Sint-Niklaas - Temse

Oostelijke Tangent tussen R42 en A14

Knooppunt parallelwegen E17 - Oostelijke Tangent

ONTEIGENINGSPLAN

Afmetingen plan	Schaal	Kilometerpunten	Referentienummer AAPD
0,59 x 1,47 = 0,87m6	1 / 500		46025-10380