


Sint-Andriesstraat herstellen toplaag asfalt

Vervangen toplaag: 800m² APT-C

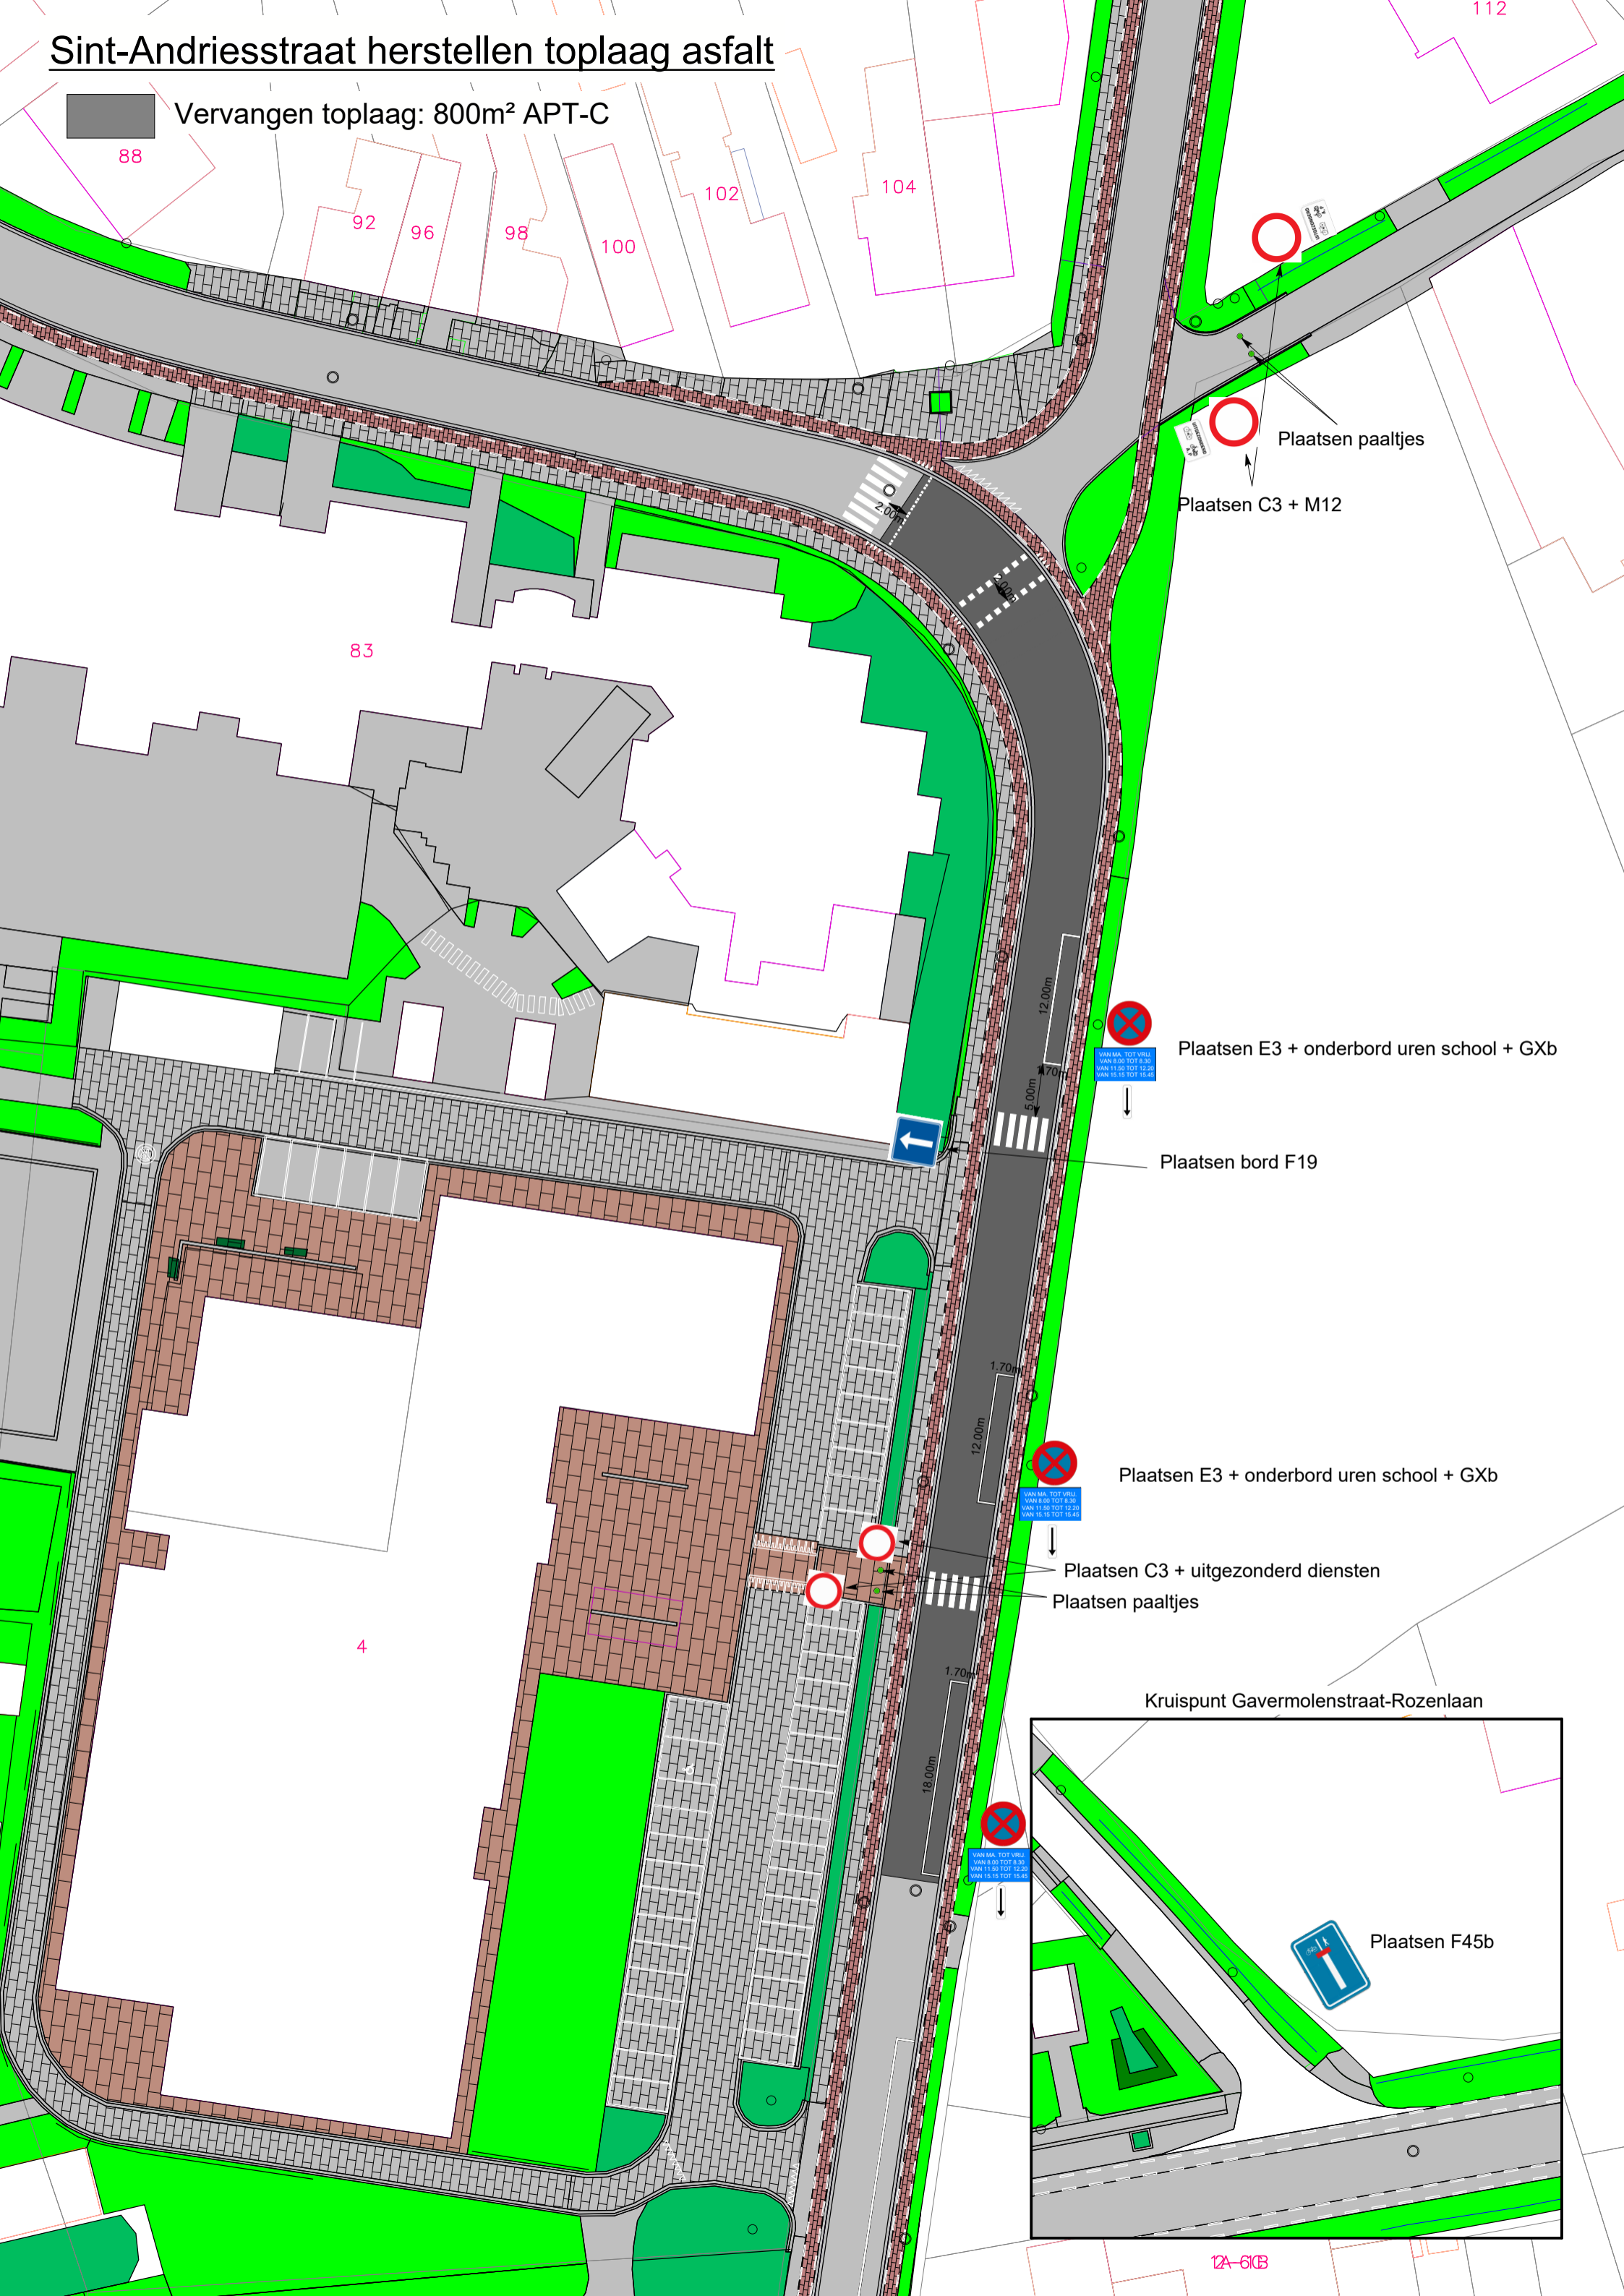

88

92

96

98

100

102

104

112

83

4



Plaatsen paaltjes

Plaatsen C3 + M12



Plaatsen E3 + onderbord uren school + GXb



Plaatsen bord F19



Plaatsen E3 + onderbord uren school + GXb




Plaatsen C3 + uitgezonderd diensten

Plaatsen paaltjes



Kruispunt Gavermolenstraat-Rozenlaan

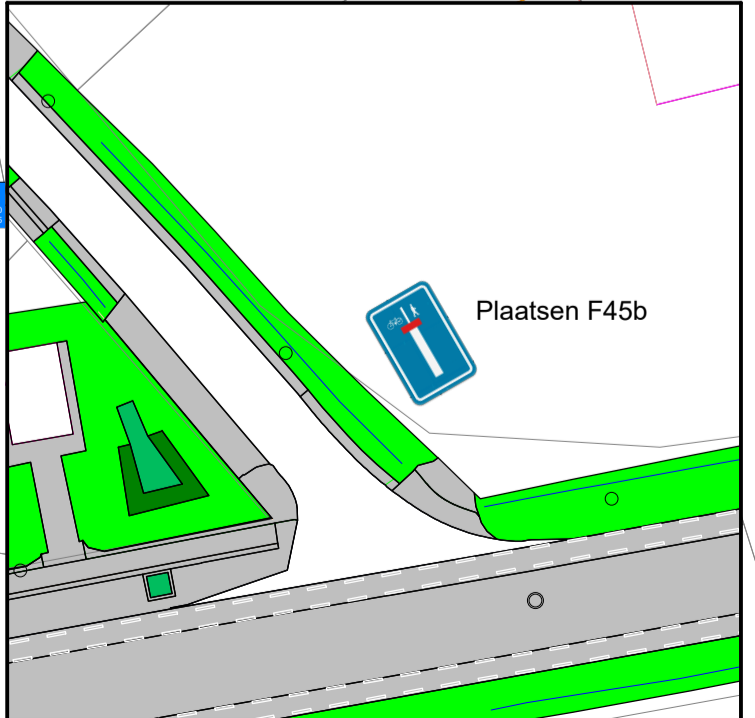

Plaatsen F45b

12A-61B