



MOLENWIJK VERKEERSVEILIGHEID

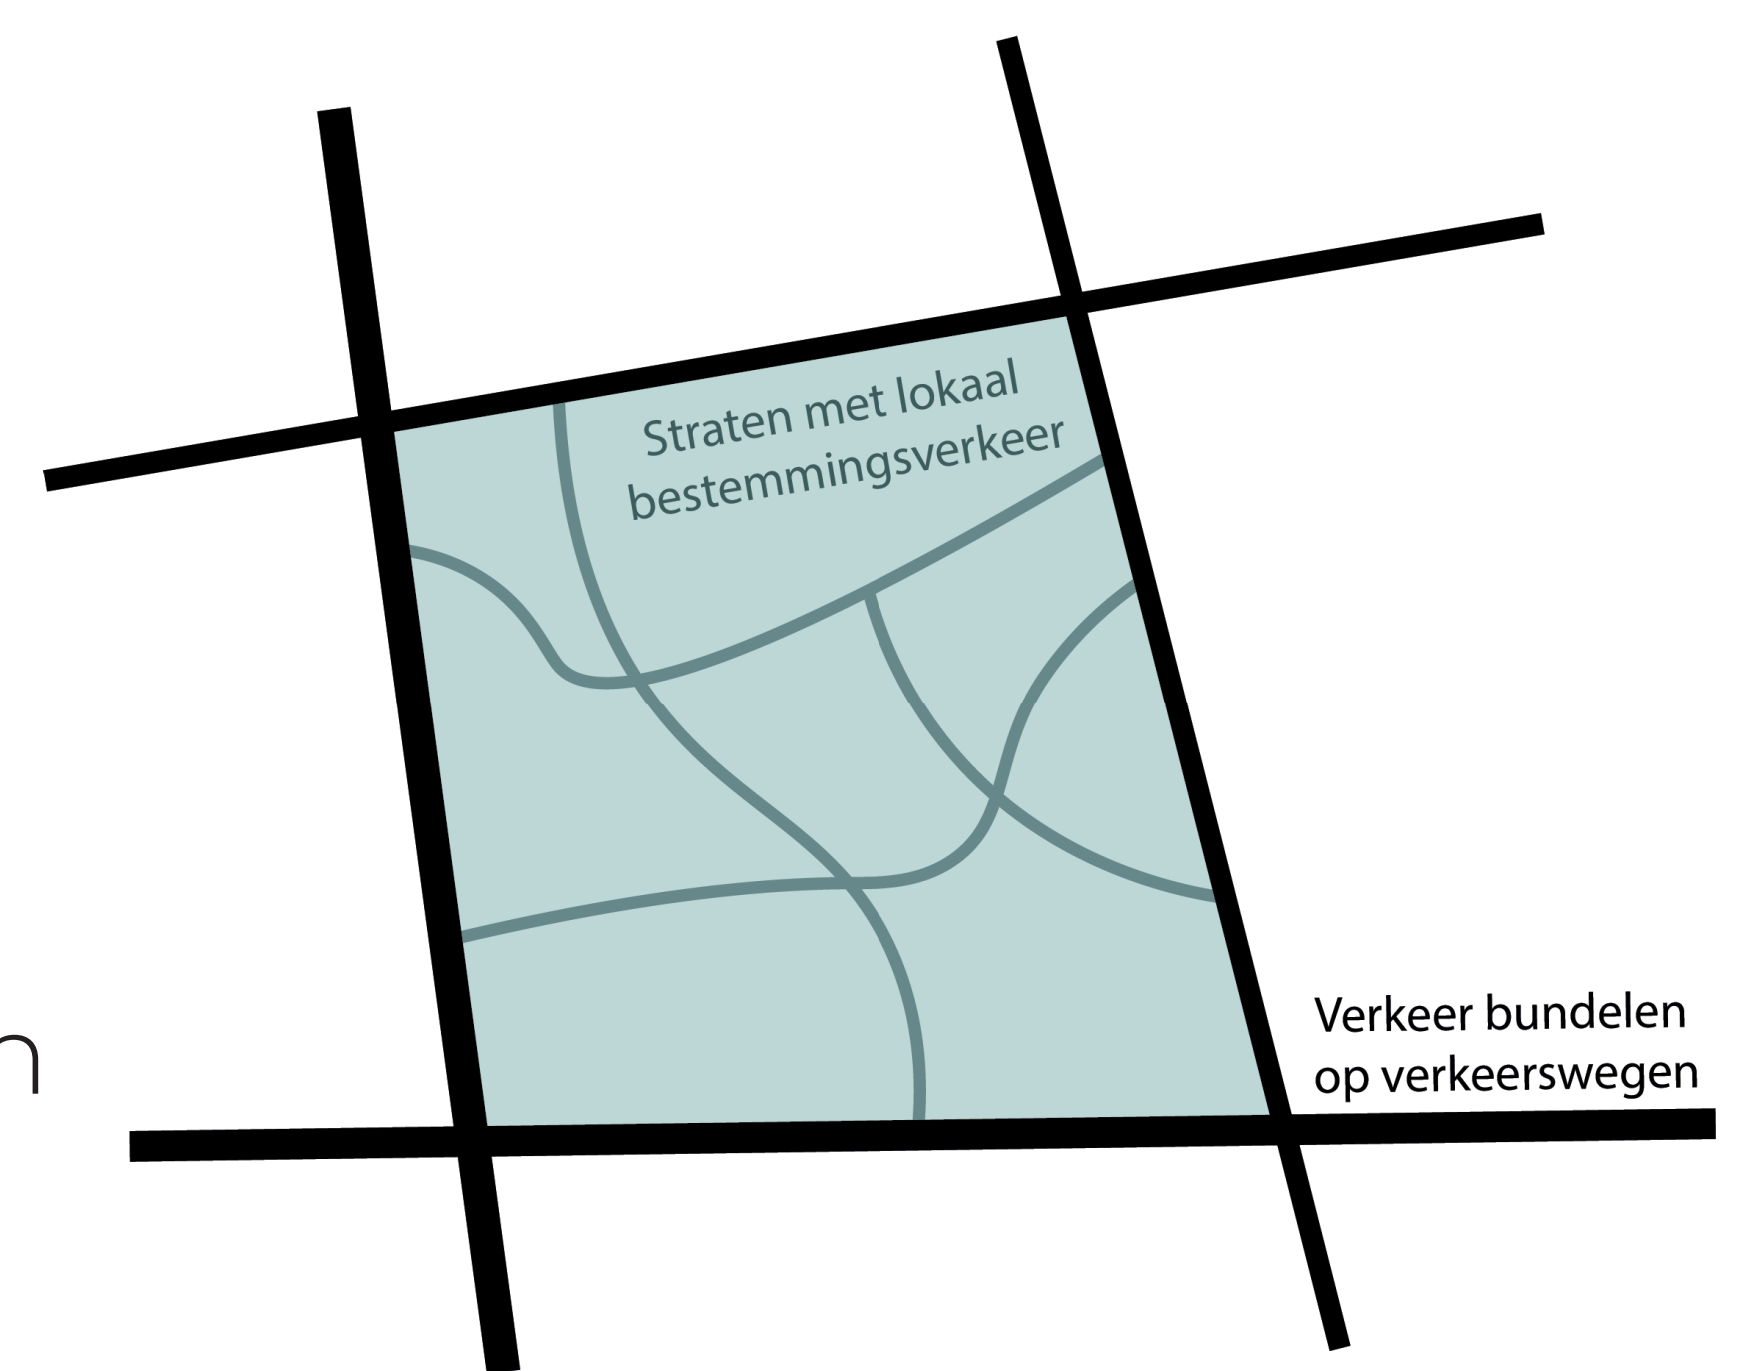

Eén samenhangend verblijfsgebied

Een gebied waar verblijven voorop staat, verplaatsingen zijn hier eerder ondergeschikt aan andere functies.

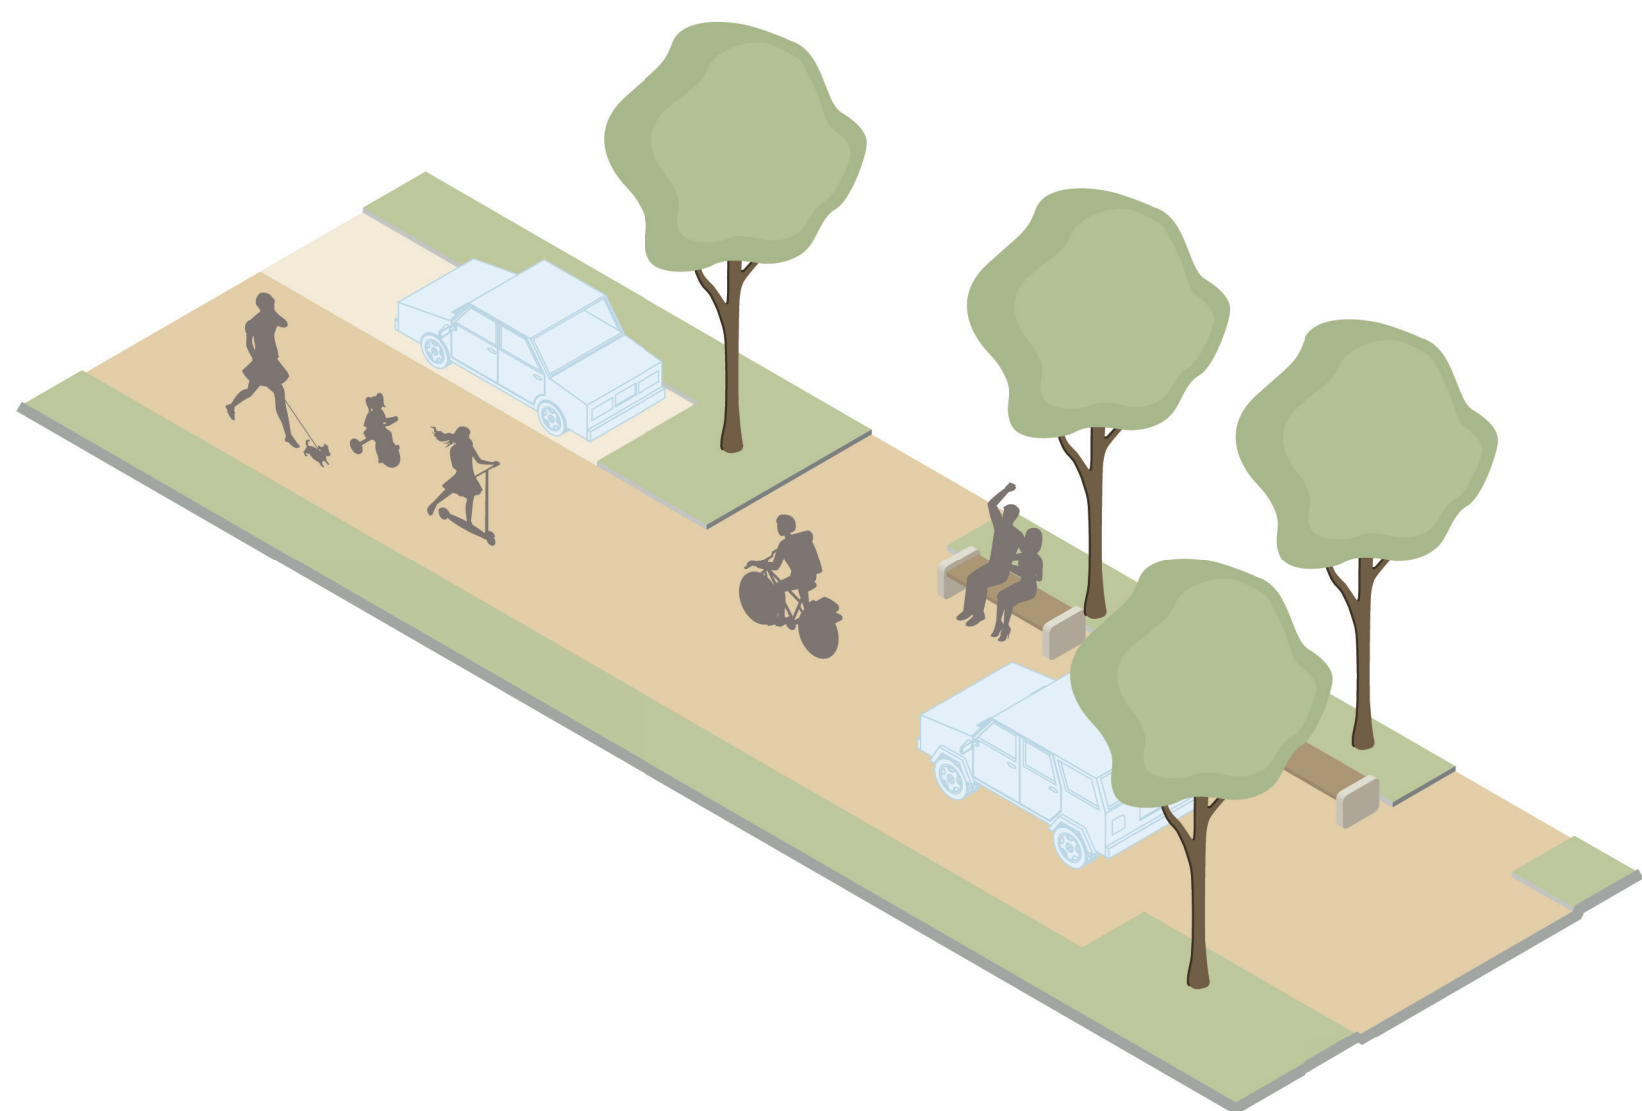


Inrichting woonstraten als woonerf

De straten zijn te smal om tweerichtingsverkeer en parkeren toe te laten en voldoende brede voetpaden aan te leggen. Een keuze voor woonerf benadrukt ook meer het verblijfskarakter van de wijk.

Ontwerpsnelheid: 20 km/uur.

Circulatie: enkelrichting

Om ruimte te winnen in het dwarsprofiel voor groen, verblijven en spelen.

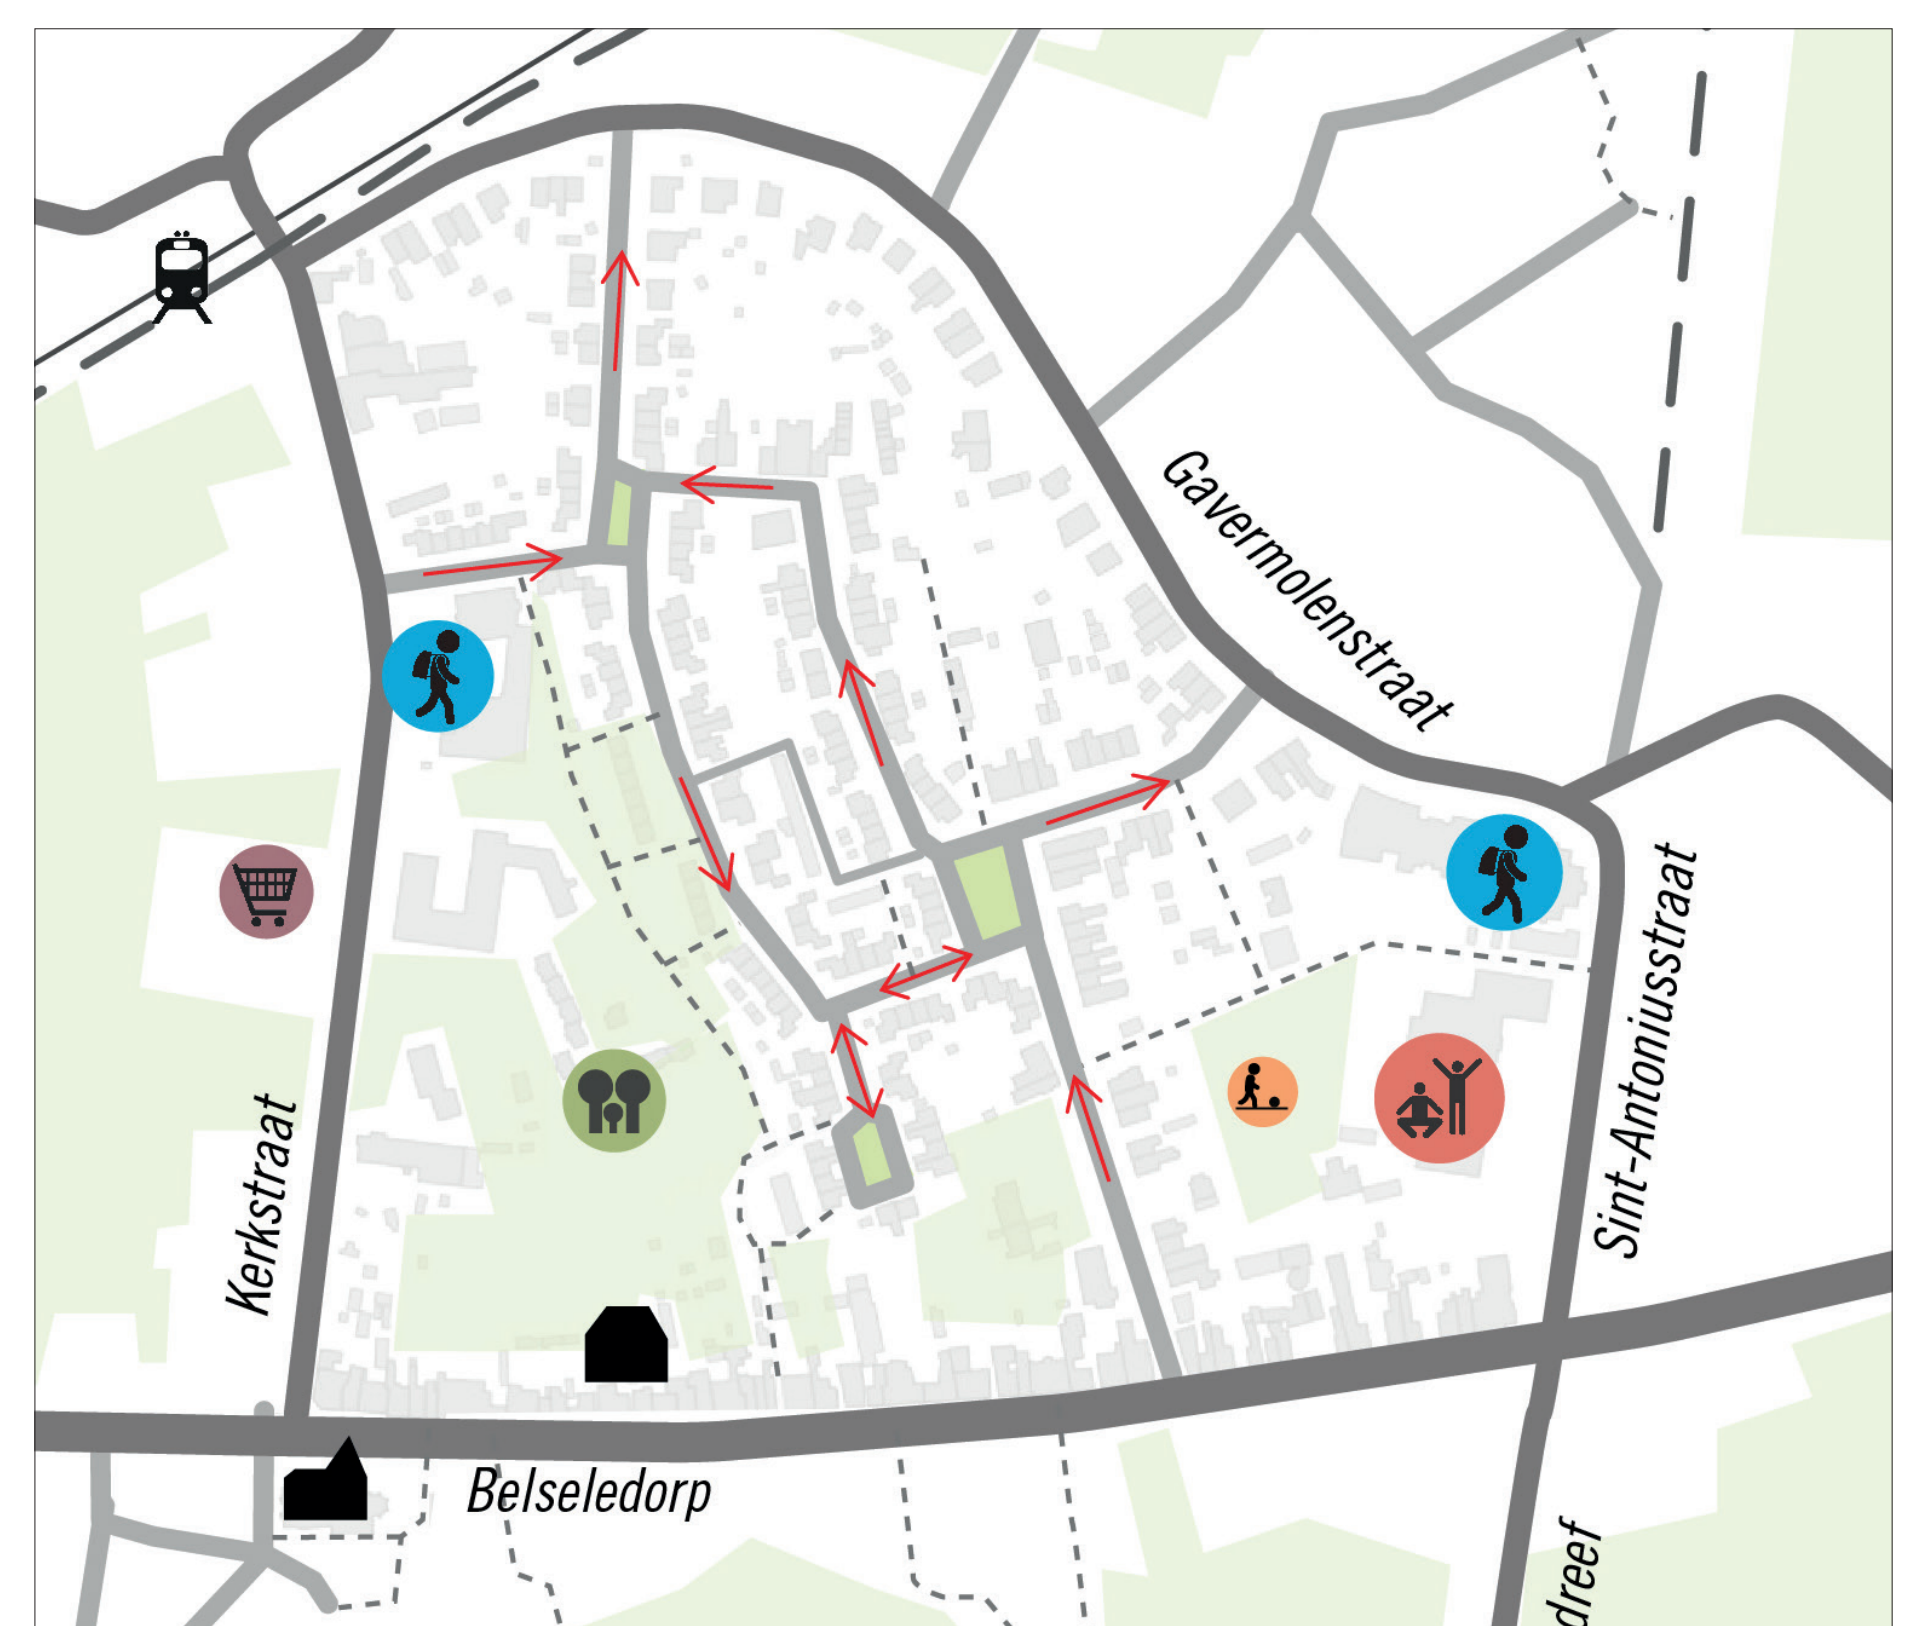

Van jong tot oud

Het ontwerp moet toelaten dat zowel kinderen als senioren zich zelfstandig en veilig door de wijk kunnen verplaatsen.



Laat het ons weten!

Wat vind jij van de ideeën voor de Molenwijk?



Meer info: www.sint-niklaas.be/molenwijk

