



ZONNEKEN EN OMGEVING

MODEL DWARSPROFIEL A-A'


Ster - Zonneken

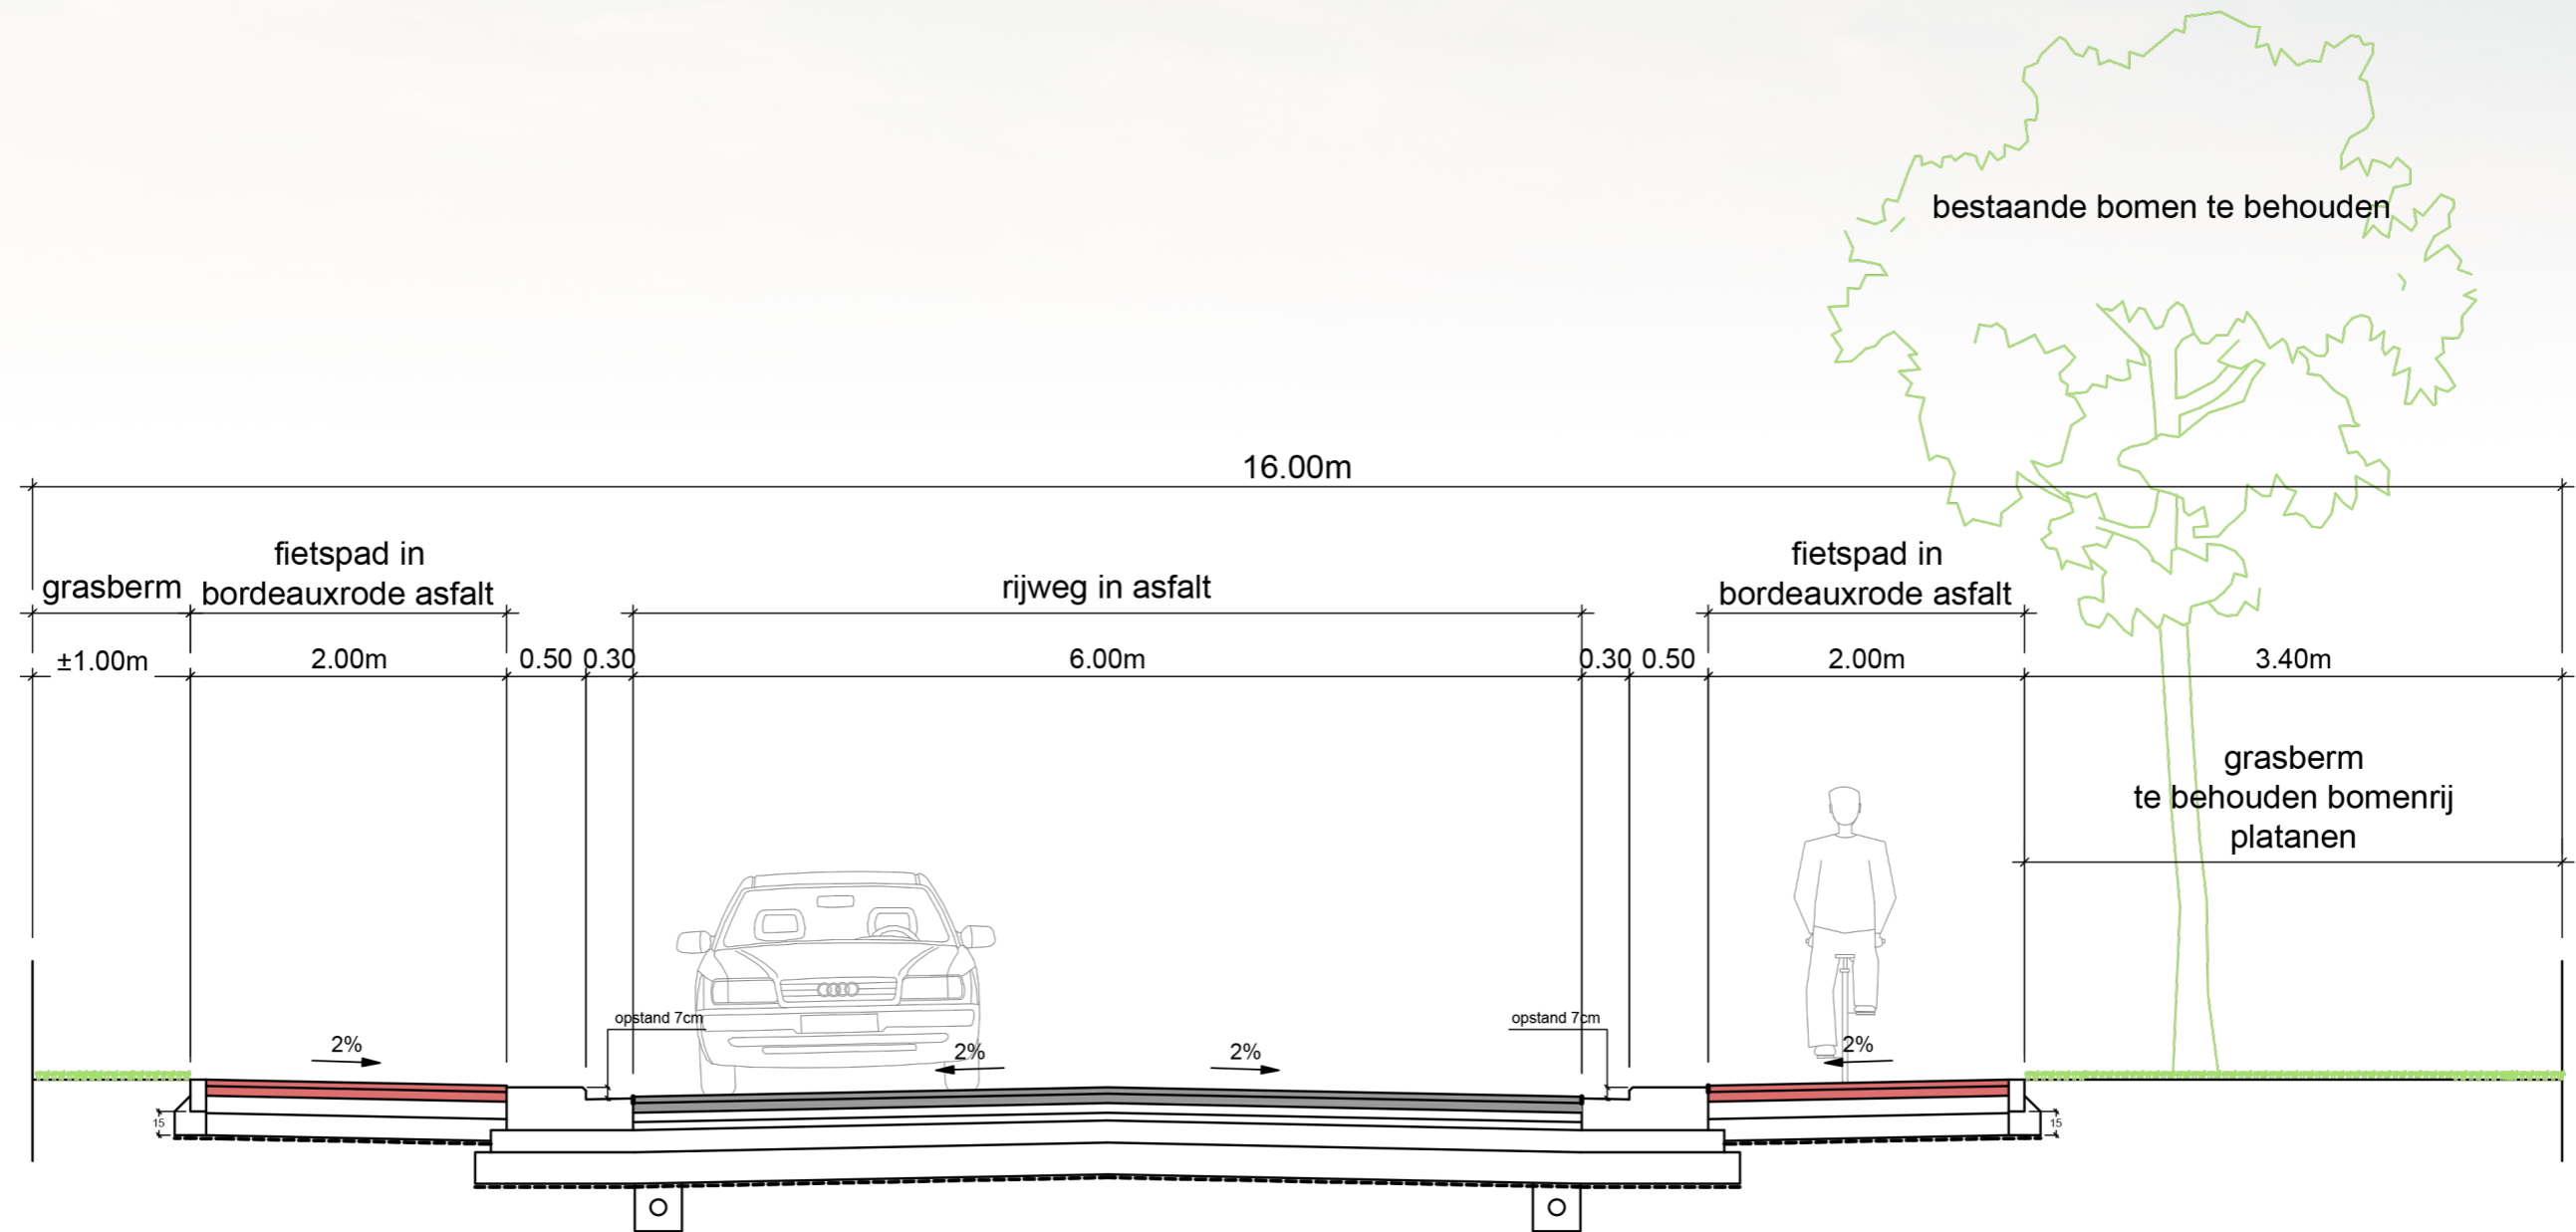

Eekhoornstraat
éénrichtingsstraat

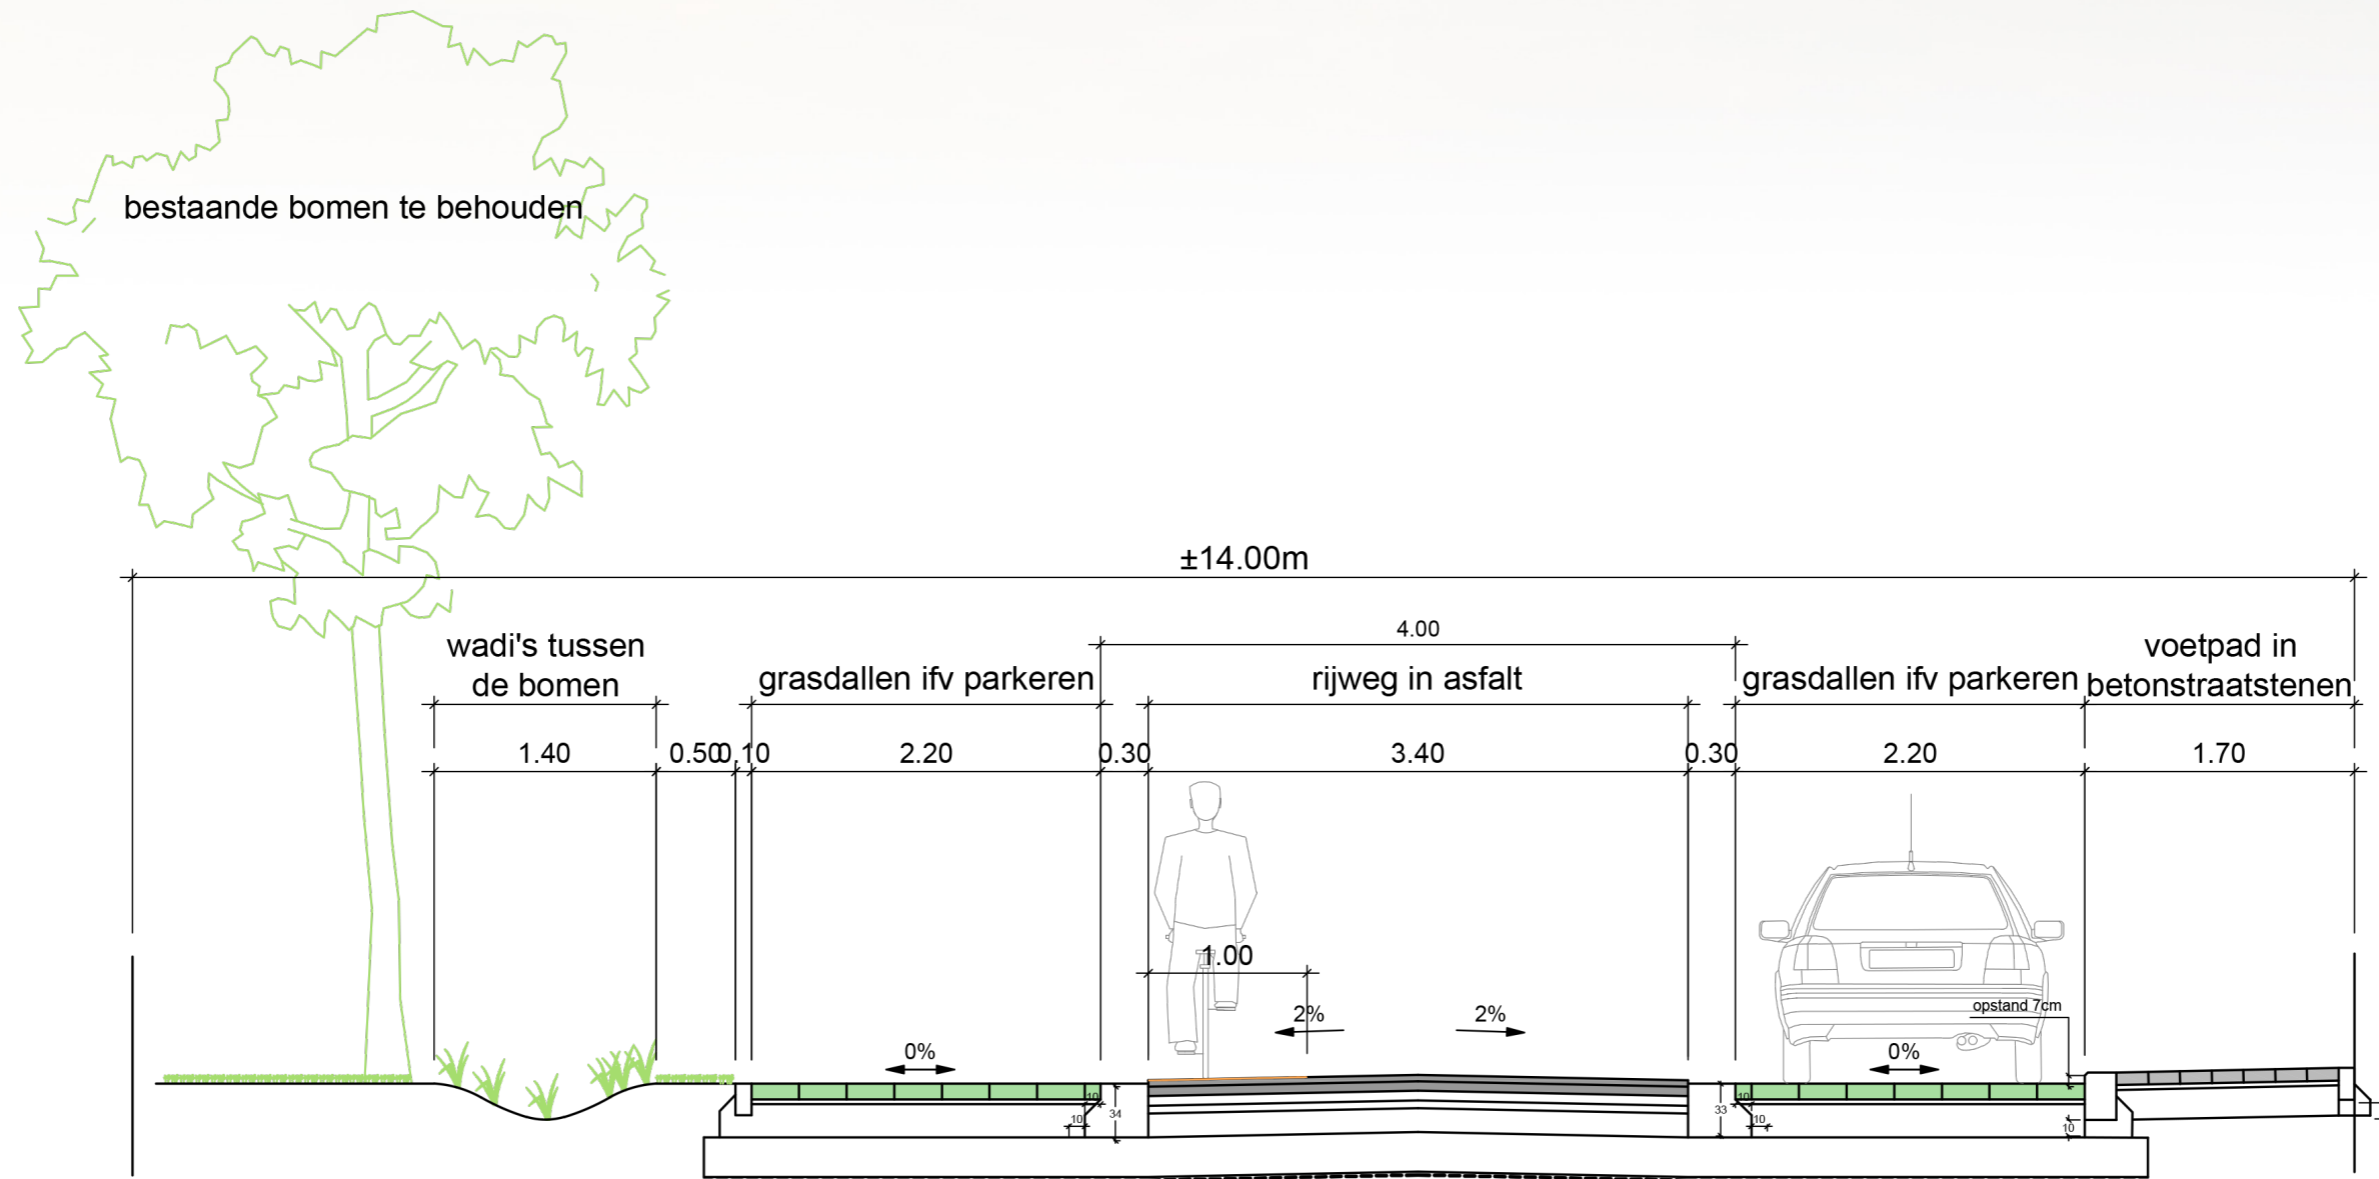


Eekhoornstraat dubbelrichting

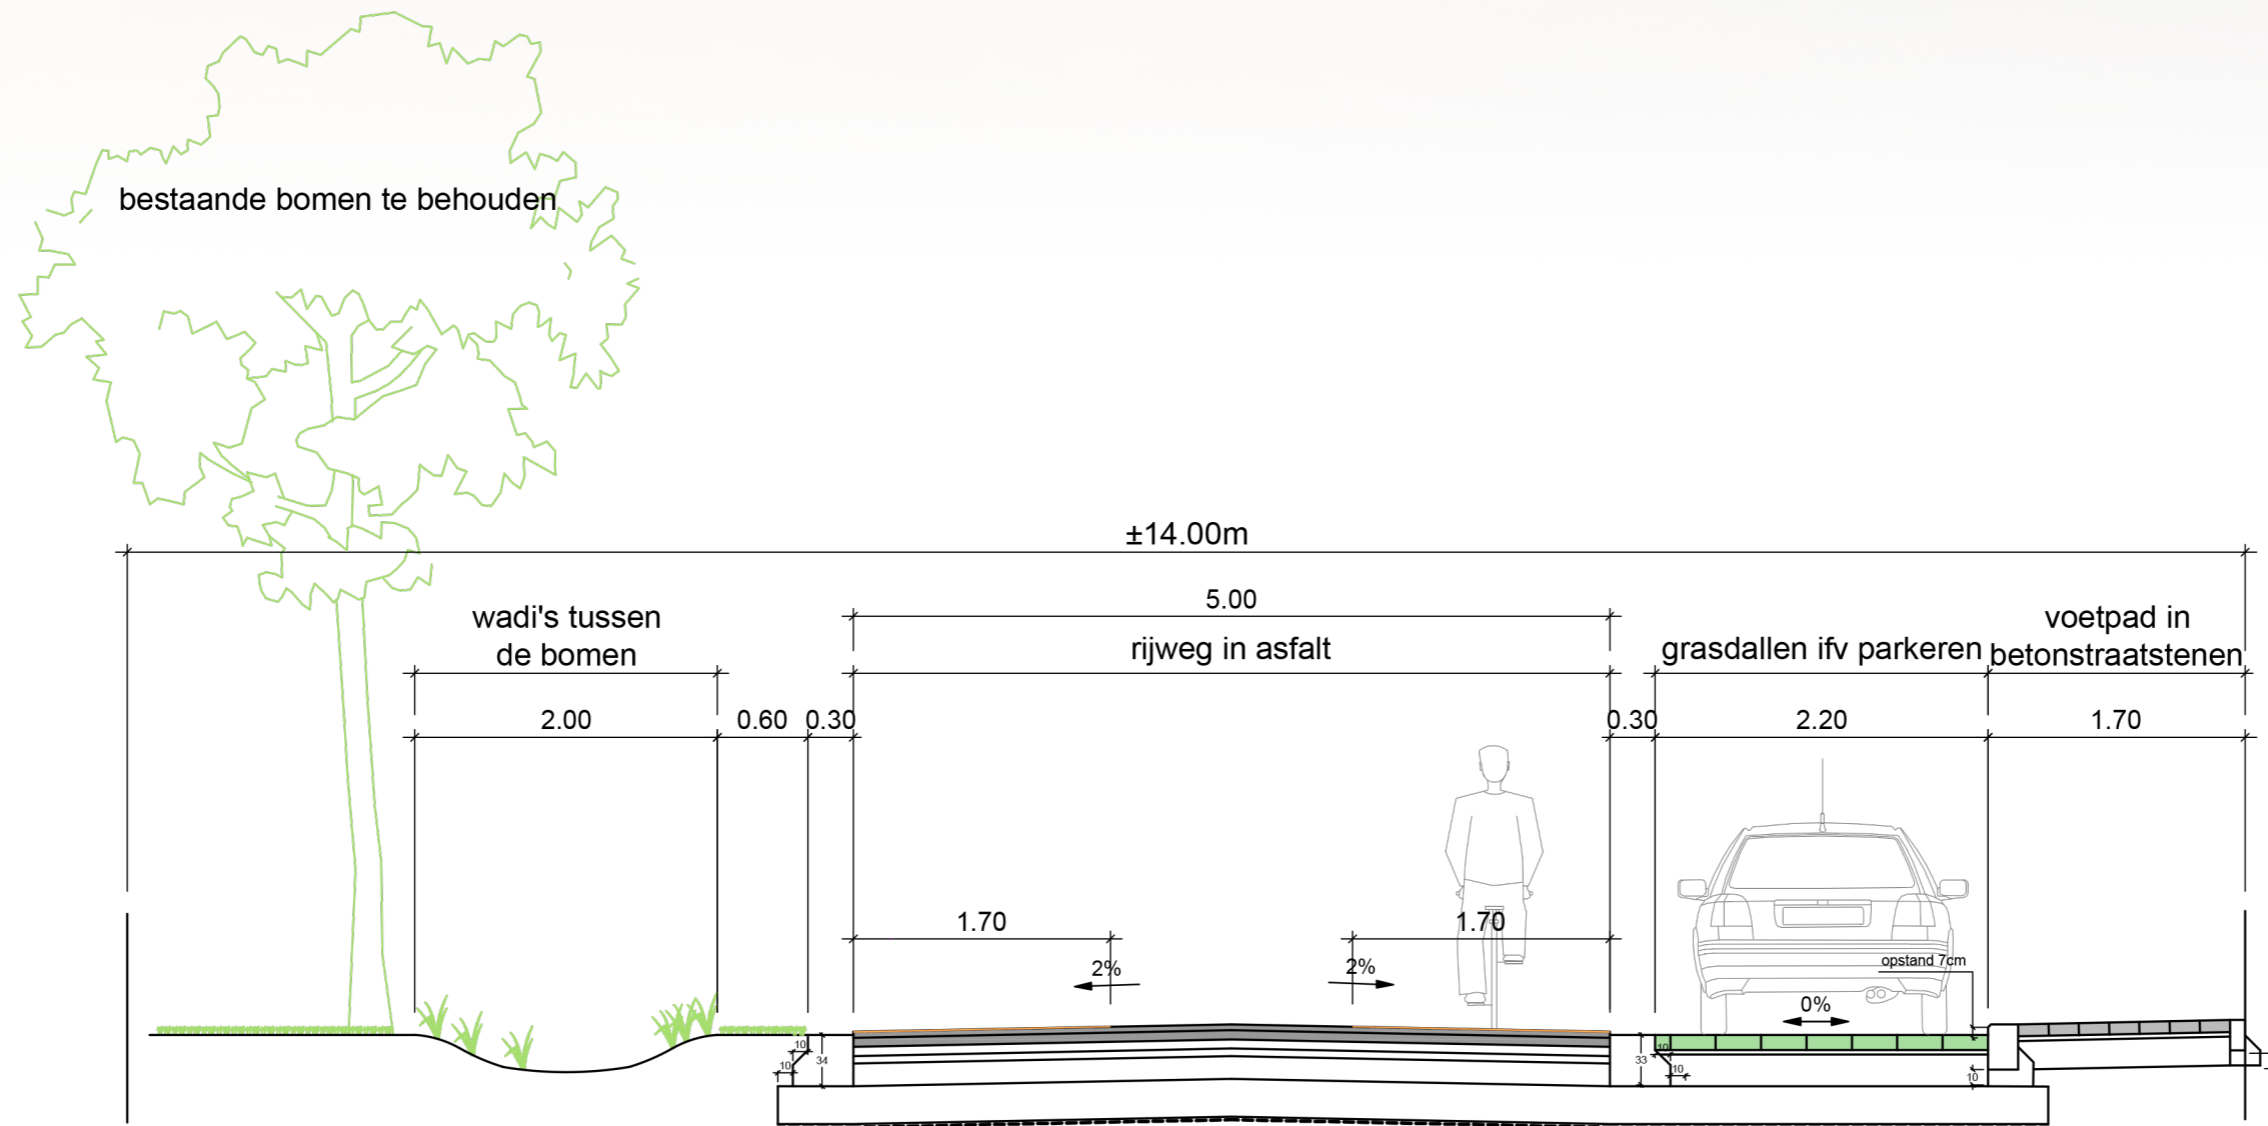


Uilenstraat

Tussen Callaertstraat en Zonnestraat
Voorstel éénrichting

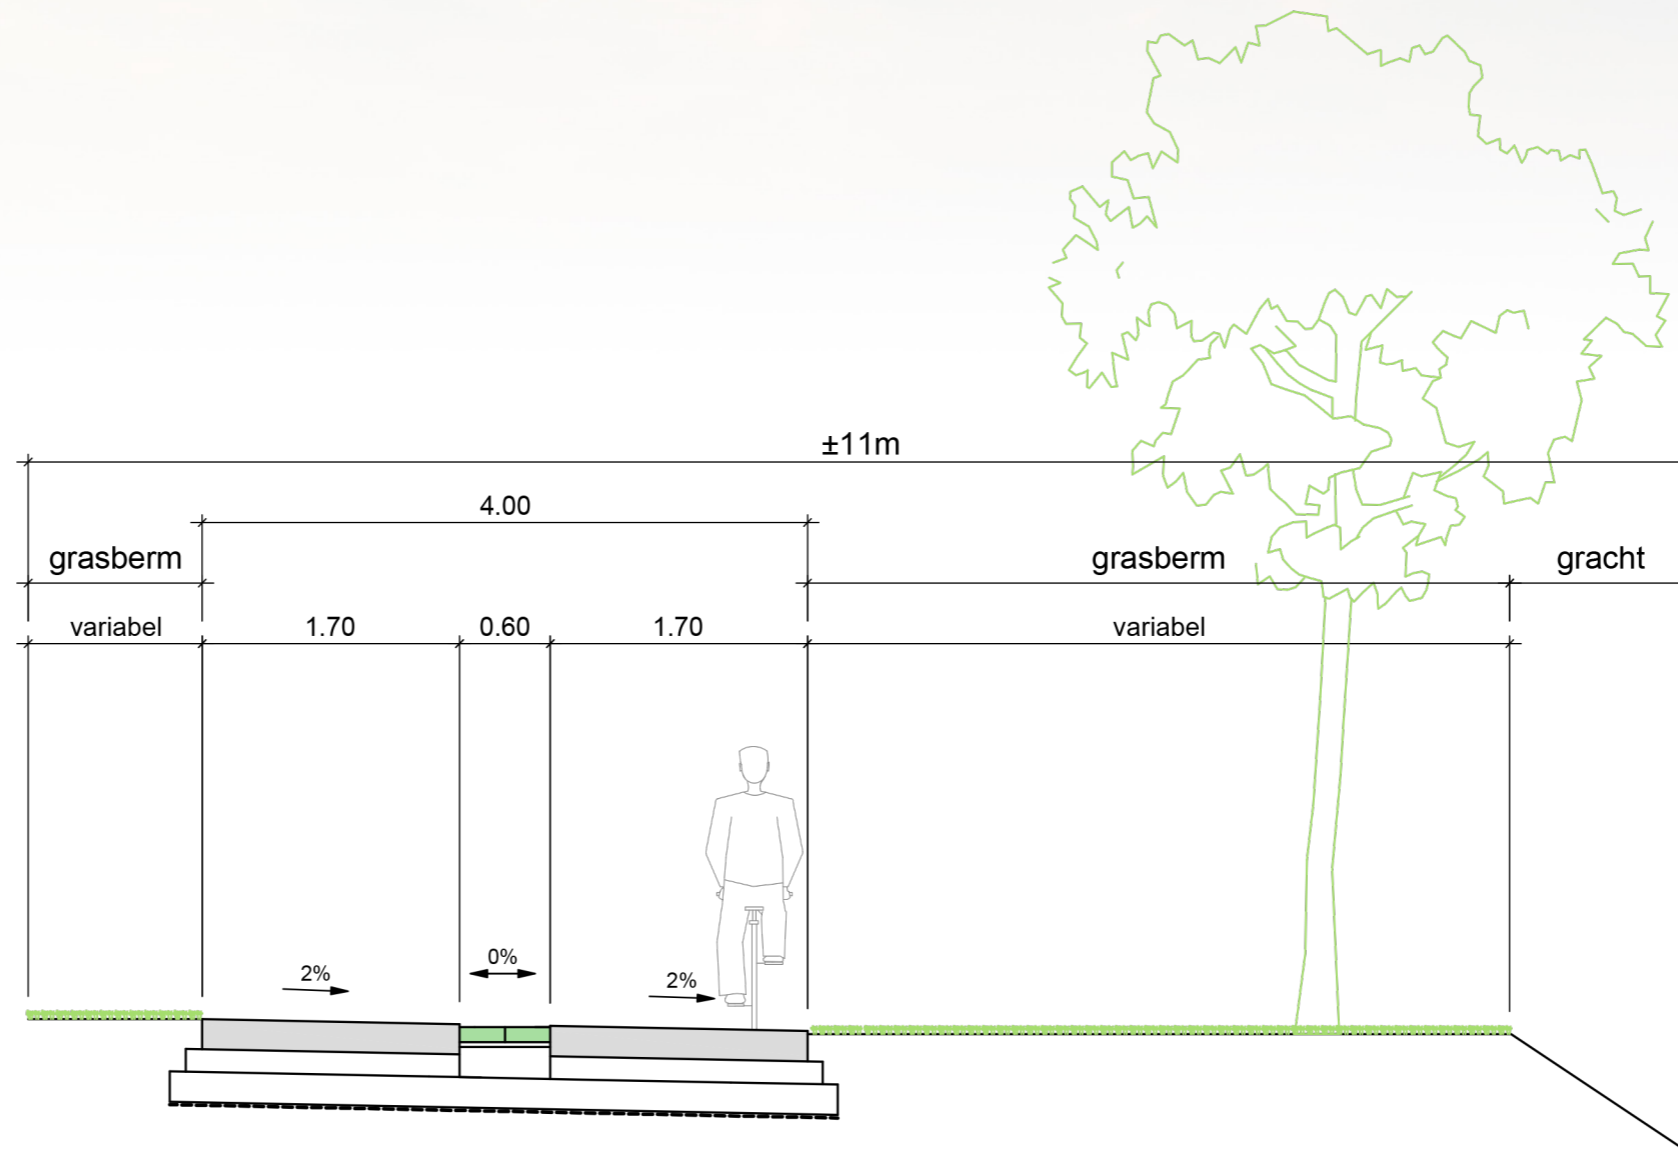

Uilenstraat


Tussen Zonnestraat en Bellestraat

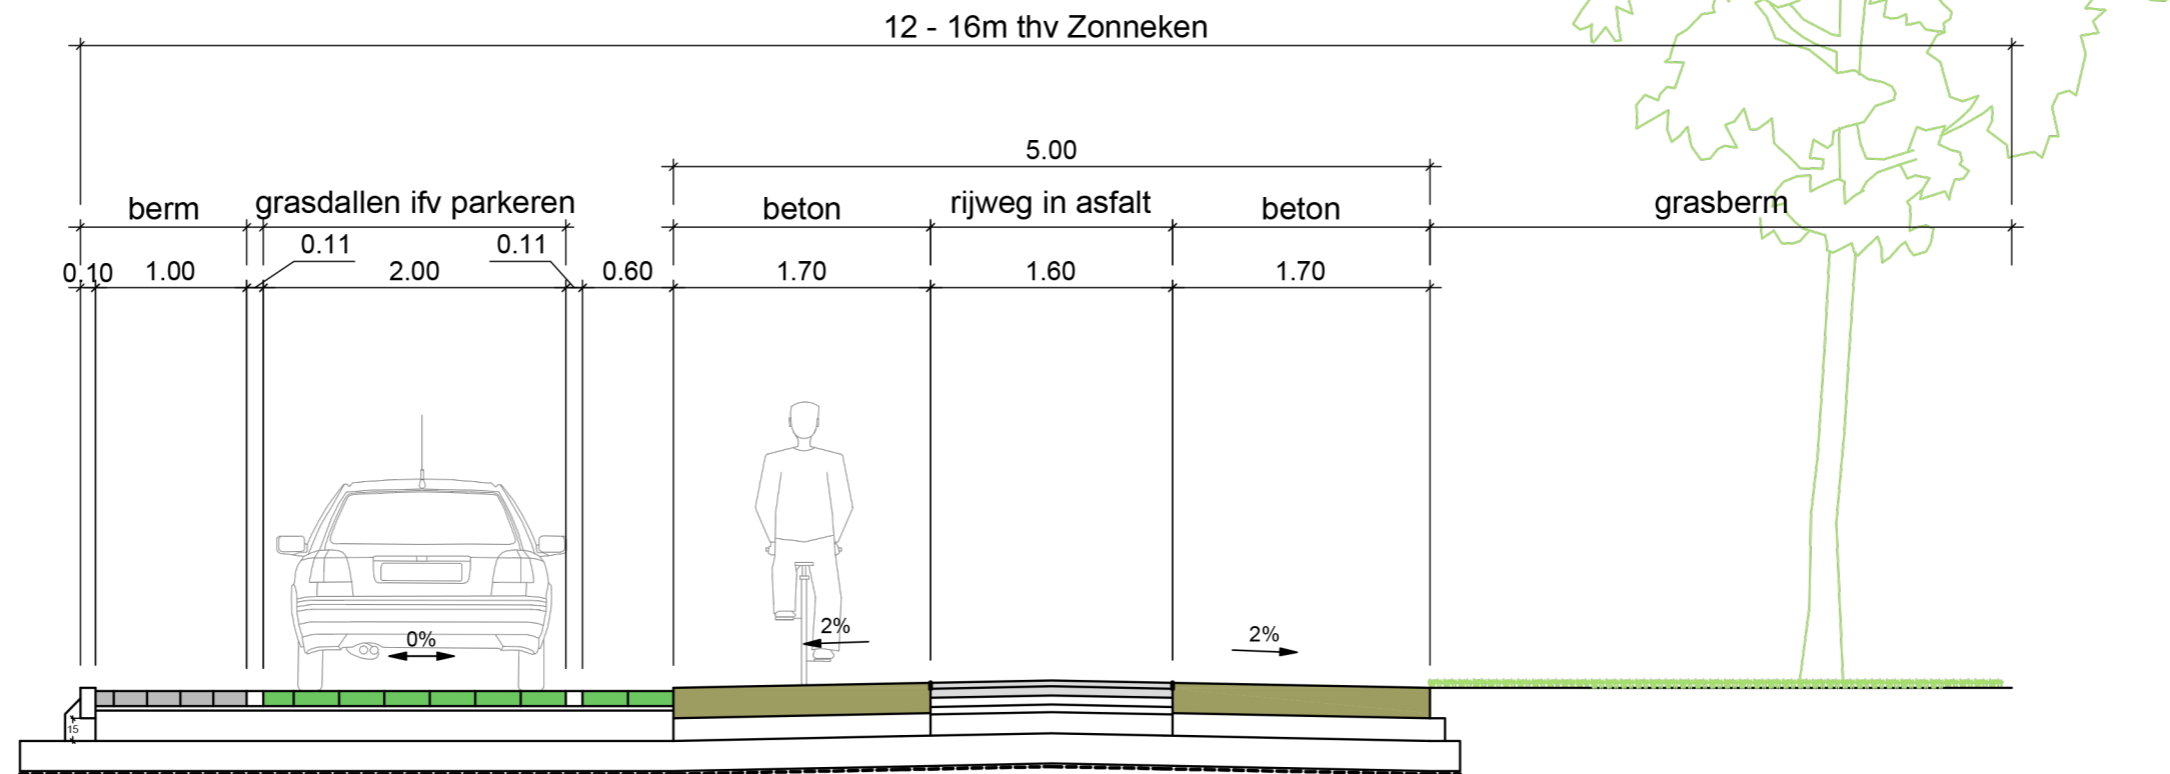


ZONNEKEN EN OMGEVING

MODEL DWARSPROFIEL F-F'

Slagmolenstraat

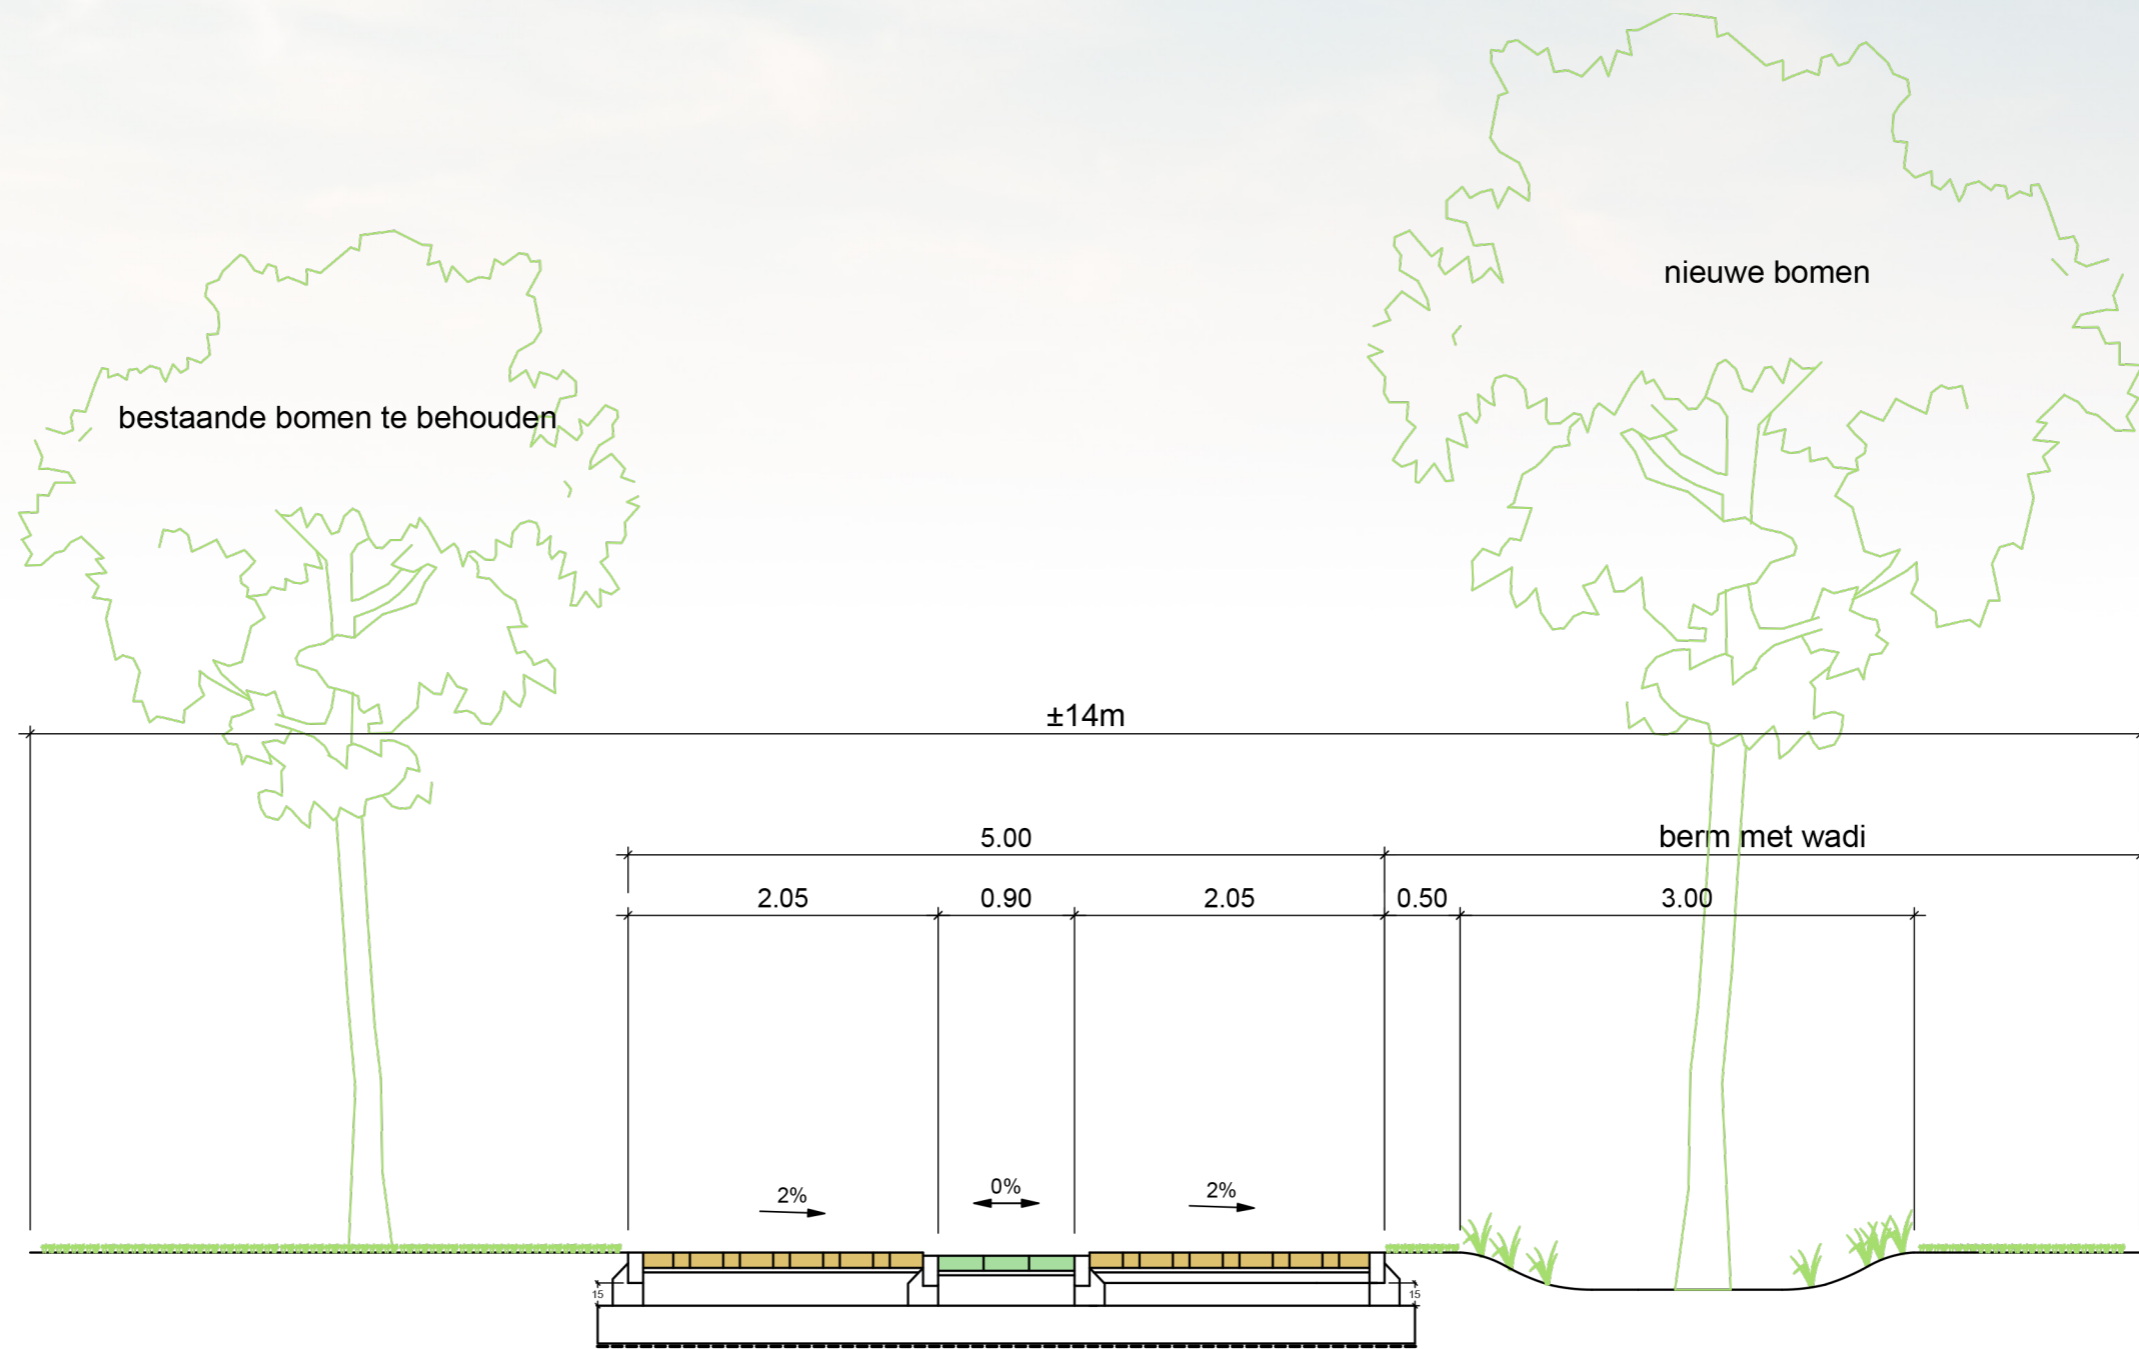


Zonnestraat
Basisprofiel

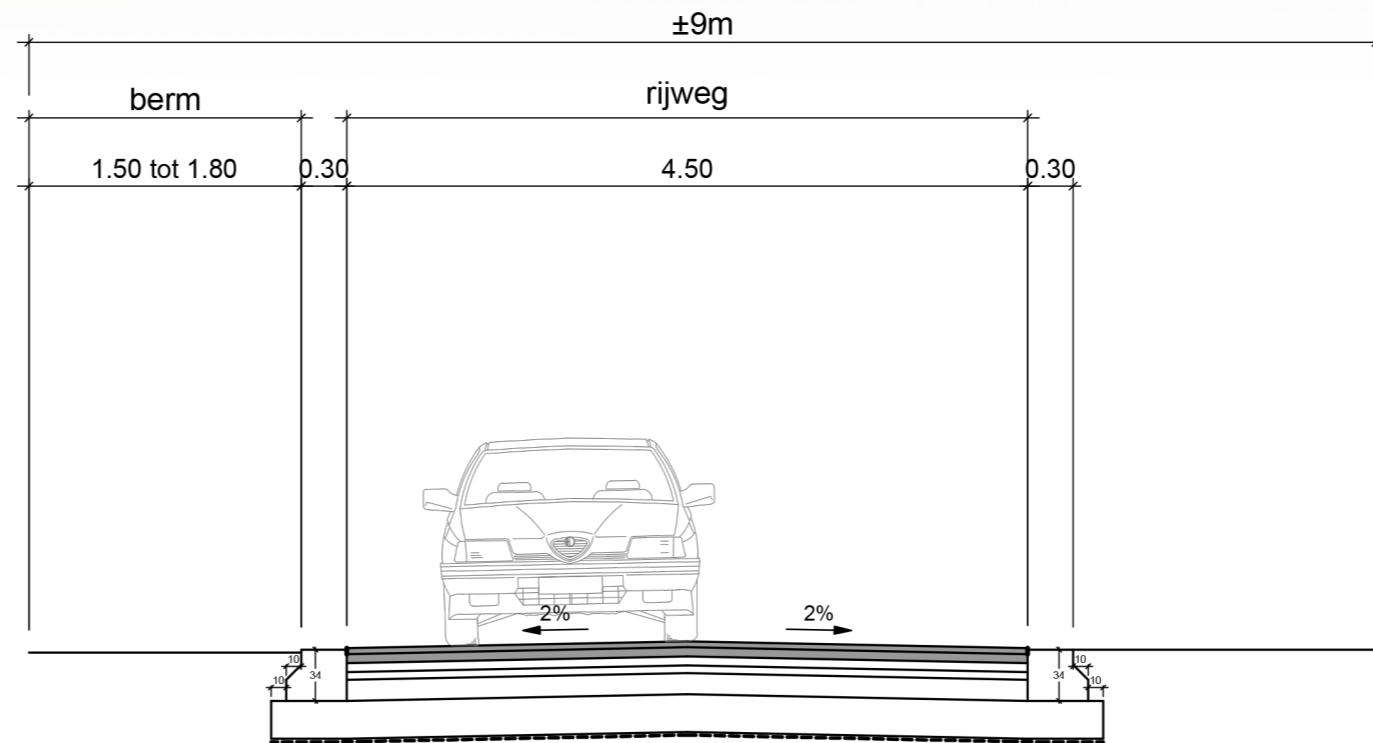


Zonnestraat

Van zijweg tot landbouwweg

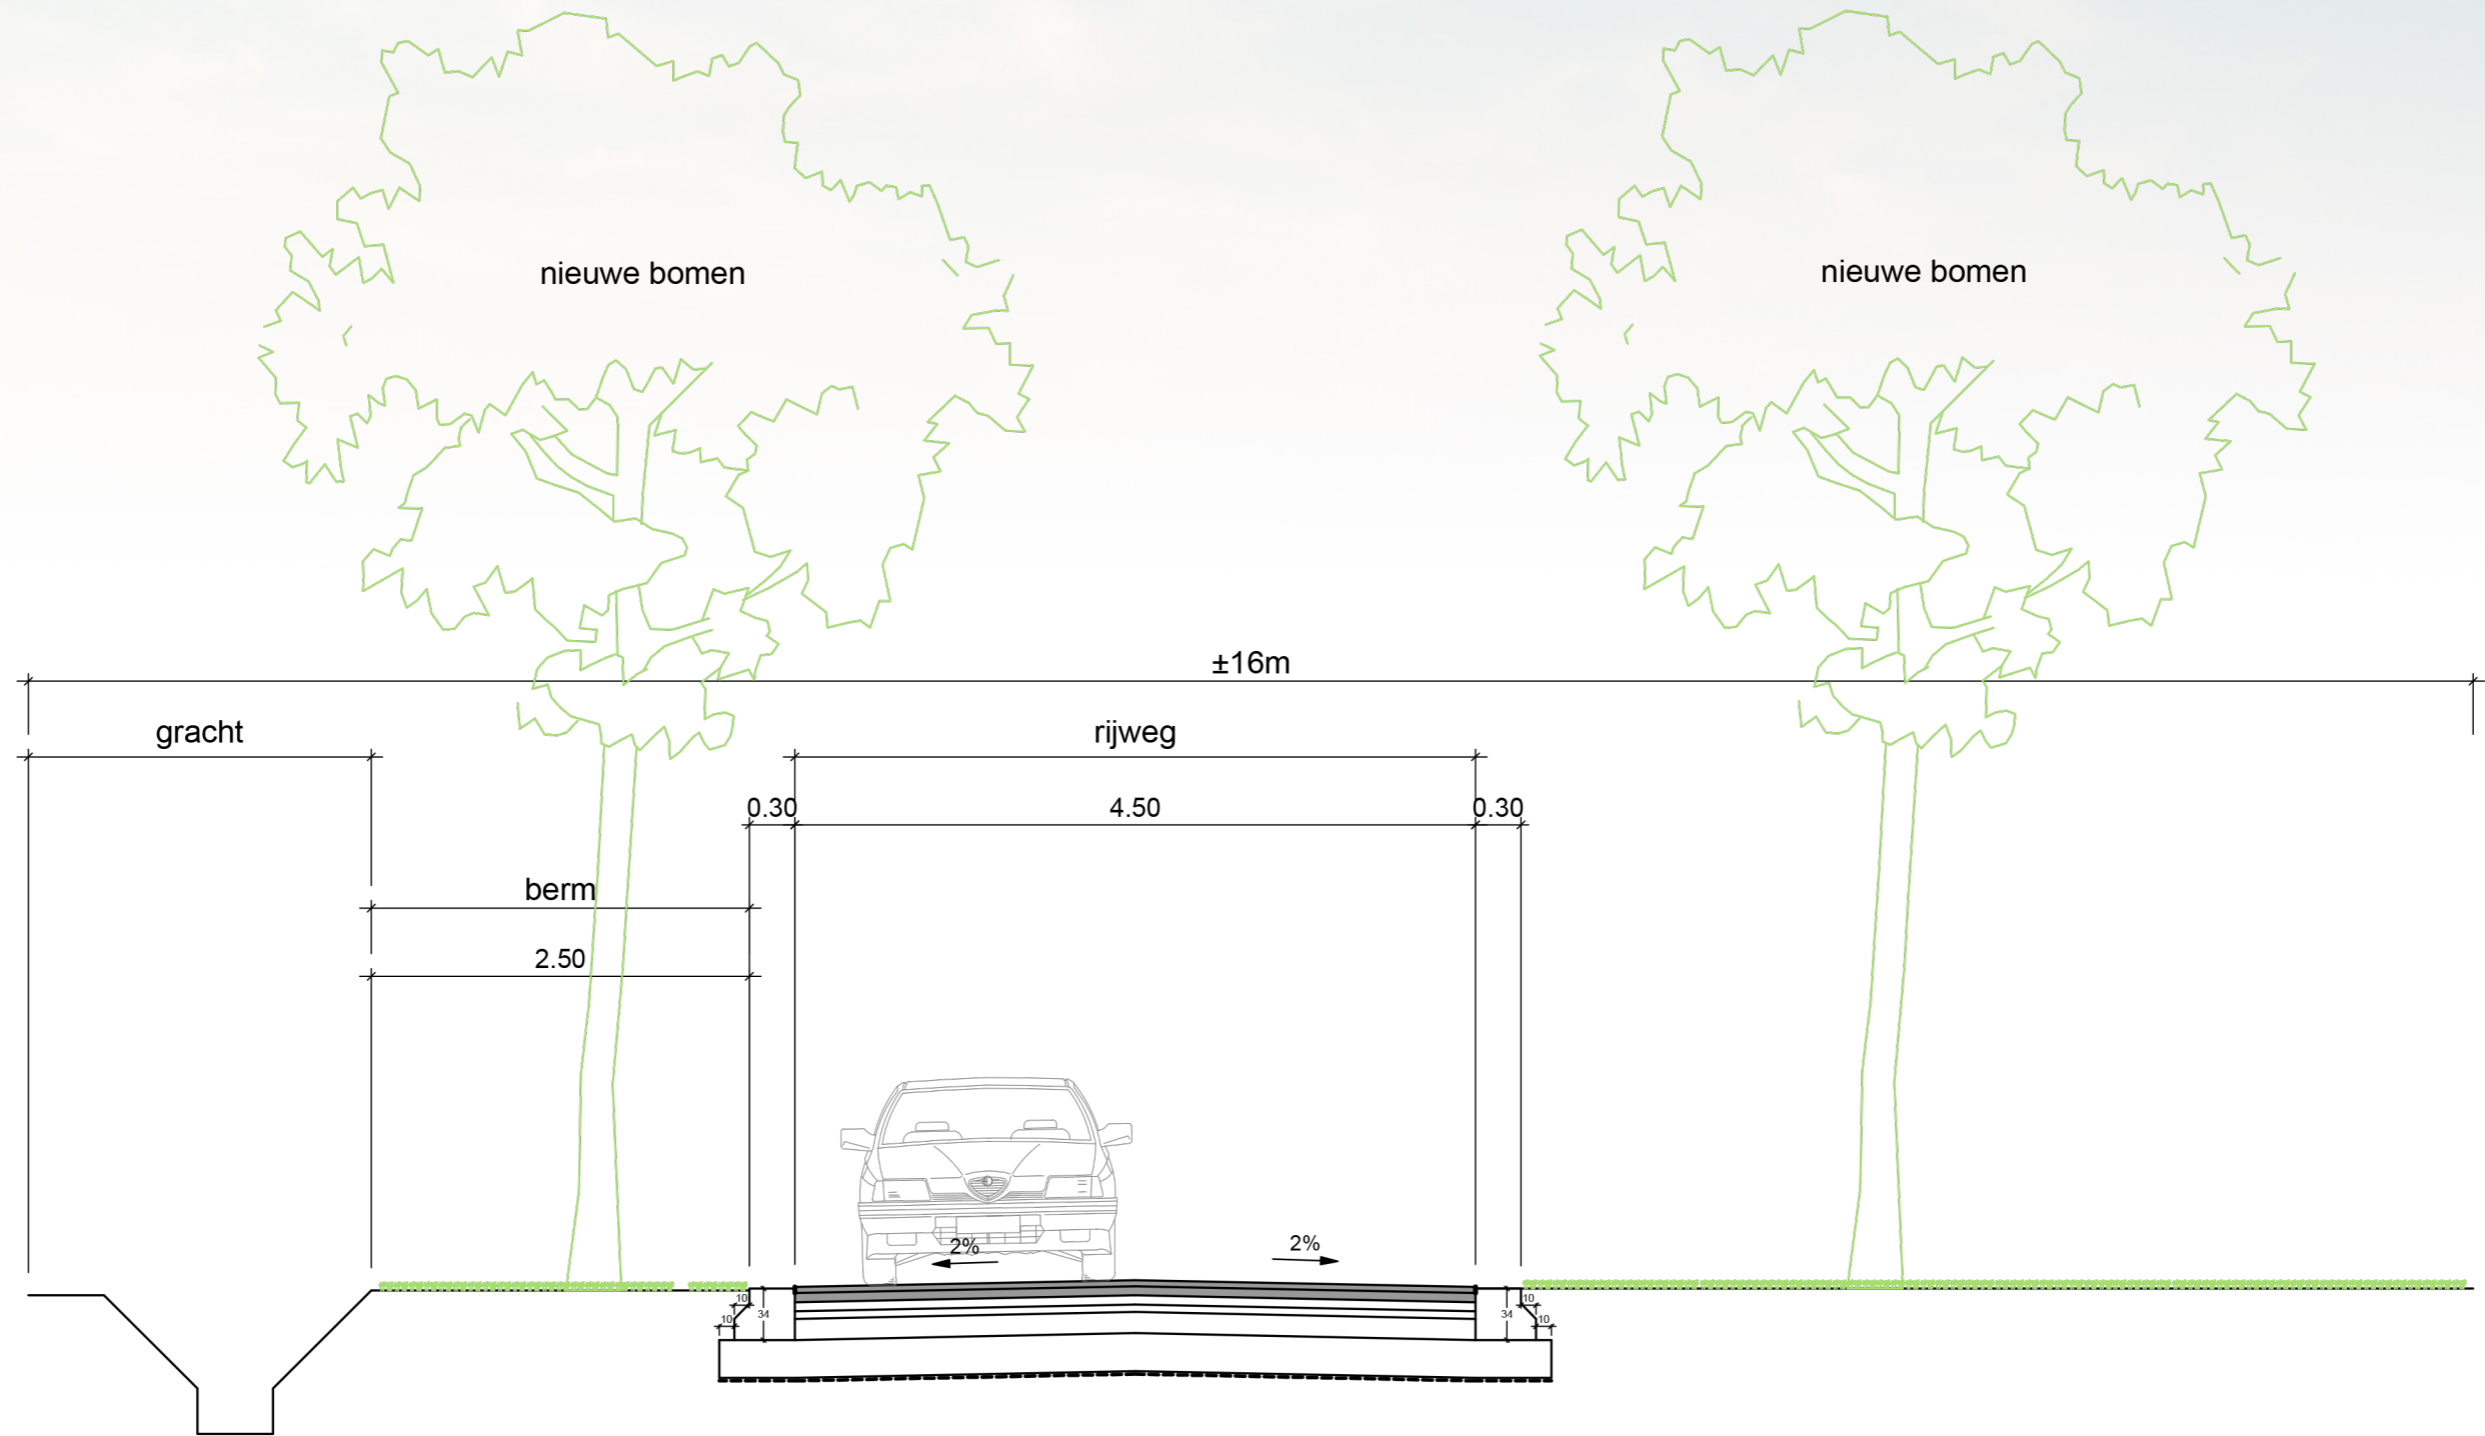

Ster - Zonneken

Schommelaerstraat tot station

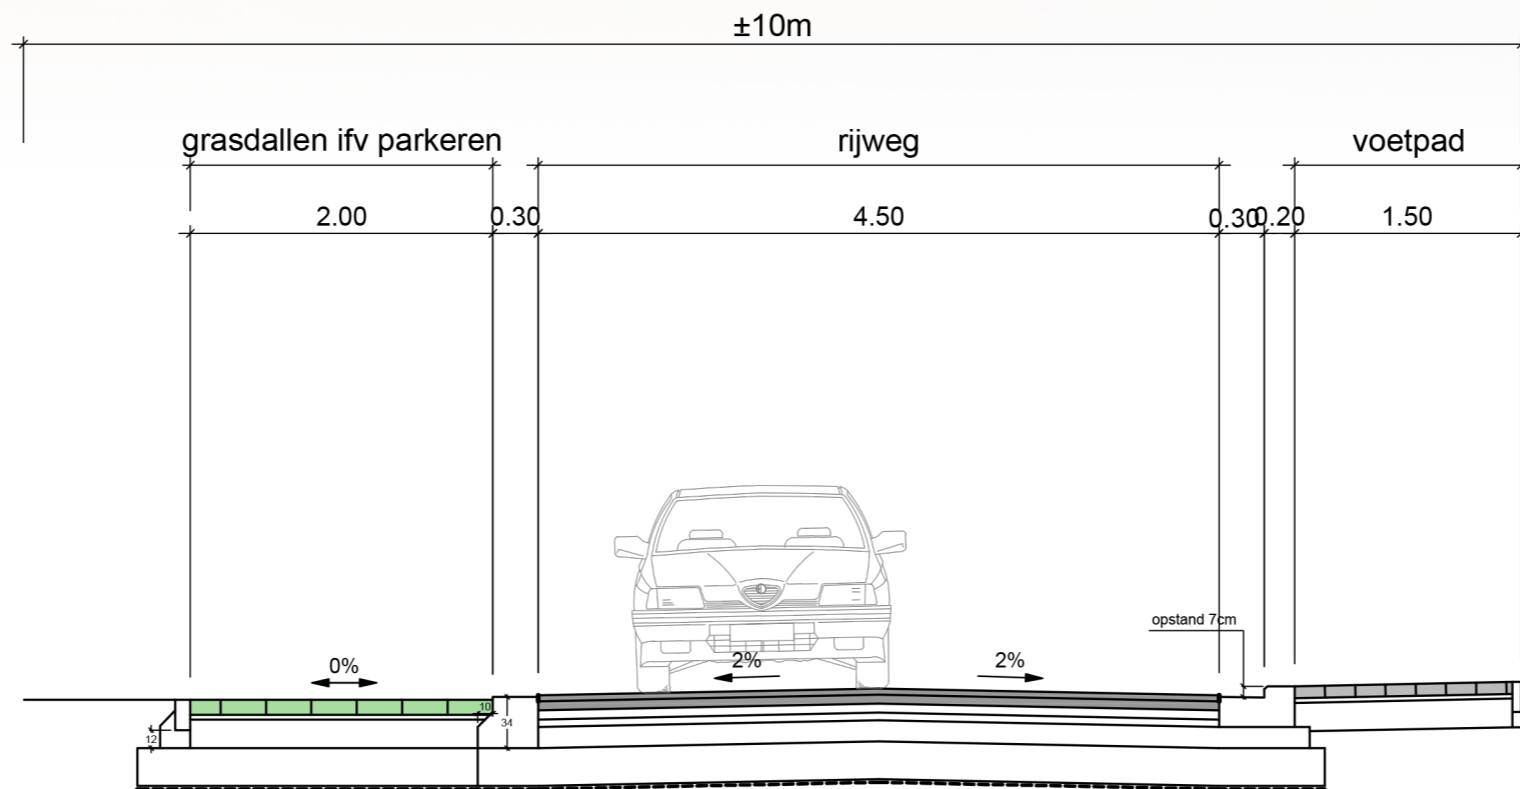

Ster - Zonneken

Zijweg Zonneken

